
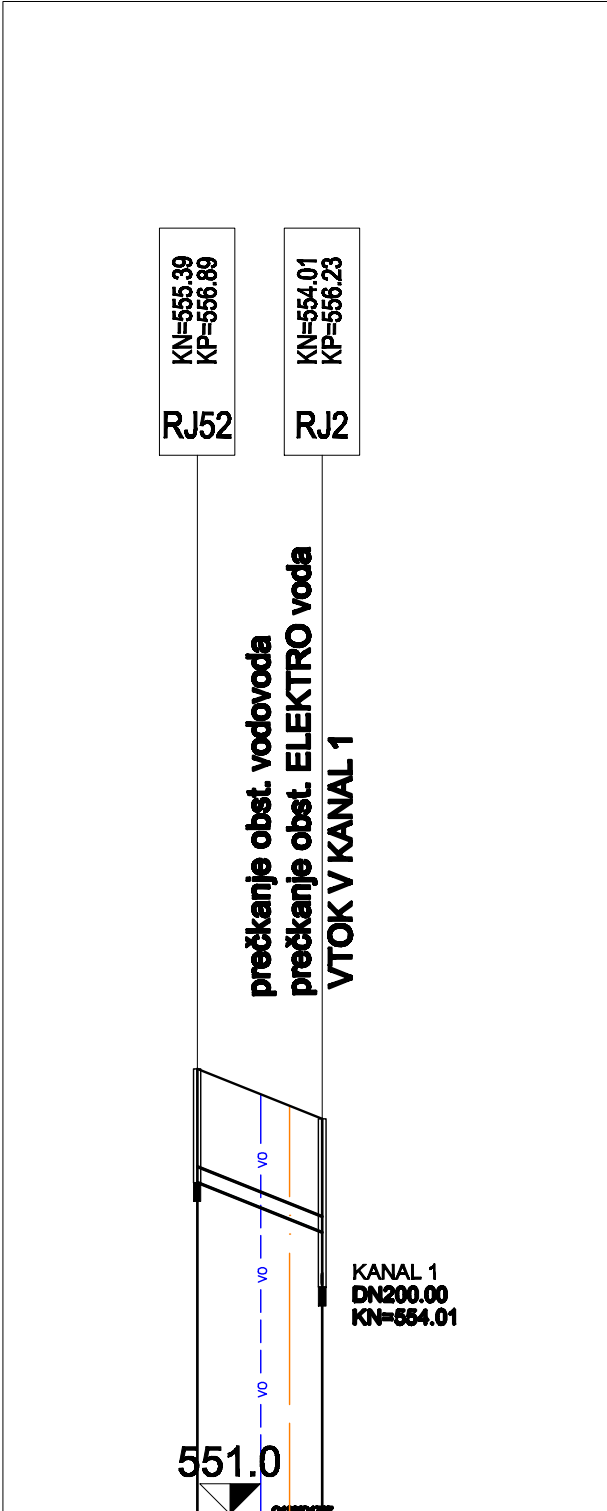
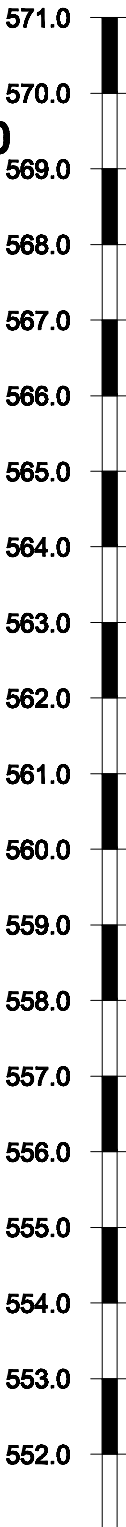


PRIKLJUČEK_1-1
MERILO 1:1000/100

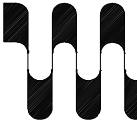

ŠT. JAŠKA IN RAZDALJA	RJ52	RJ2
KOTA TERENA	556.89	556.23
GLOBINA NIVELETE	1.50	1.50
MATERIAL IN PROFIL CEVI	CC GRP, SN 10000 200.00	
PADEC	I= 40.00%. L= 16.50m	
KOTE NIVELETE	555.39	554.73
STACIONAŽA	0.00	16.50

sprememba	opis spremembe	datum	podpis

naročnik: Občina Jesenice Cesta železarjev 6 4720 Jesenice		projekt: Kanalizacija komunalne odpadne vode na Blejski Dobravi in na Lipcah	
izvajalec:  VODNOGOSPODARSKI BIRO MARIBOR d.o.o. <small>2000 MARIBOR , Glavni trg 19a</small>		načrt: 3 NAČRT KANALIZACIJE	
podizvajalec:		vsebina/naslov risbe:	
odg. vodja projekta	B. ROZMAN udgi	id. številka	G-2137
projektant	B. ROZMAN udgi		G-2137
izdelal			
št. projekta:	3705/17	oznaka načrta:	3
št. načrta:	3705/17-3	datum:	marec 2018
		dopolnitev:	
faza:		merilo:	1:1000/100
avtor risbe:		št. risbe/lista:	G 02.01.04
PZI		VGB Maribor	