
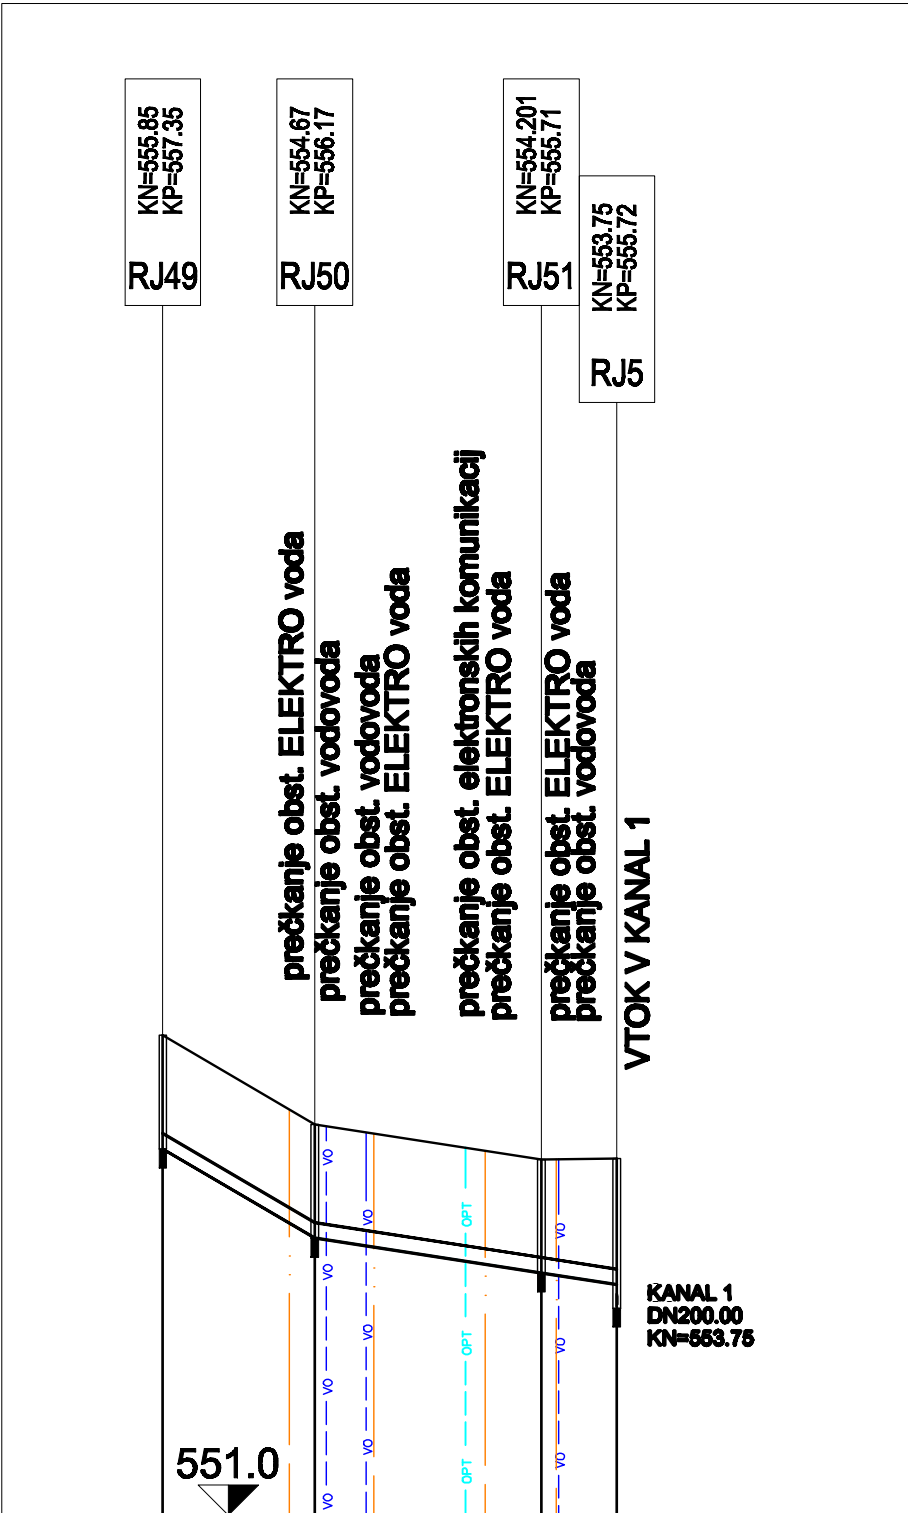



PRIKLJUČEK_1-2

MERILO 1:1000/100

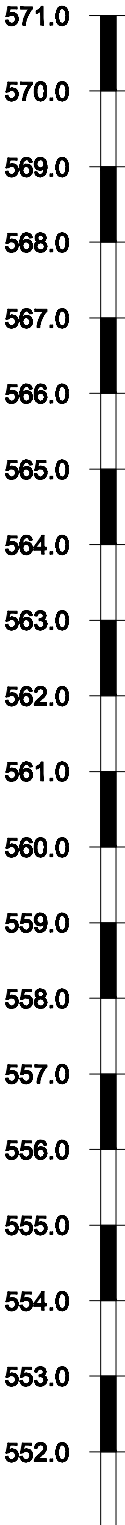

ŠT. JAŠKA IN RAZDALJA	RJ49	RJ50	RJ51	RJ5
KOTA TERENA	557.35	556.17	555.71	555.72
GLOBINA NIVELETE	1.50	1.50	1.50	1.66
MATERIAL IN PROFIL CEVI	CC GRP, SN 10000 200.00			
PADEC	I= 58.73%. L= 20.09m	I= 15.37%. L= 39.93m		
KOTE NIVELETE	555.85	554.67	554.21	554.06
STACIONAŽA	0.00	20.09	50.02	60.02

sprememba		opis spremembe		datum	podpis
naročnik:		Občina Jesenice Cesta železarjev 6 4720 Jesenice			projekt:
izvajalec:					Kanalizacija komunalne odpadne vode na Blejski Dobravi in na Lipcah
podizvajalec:					načrt:
					3 NAČRT KANALIZACIJE
		ime in priimek		id. številka	
odg. vodja projekta		B. ROZMAN udgi		G-2137	
projektant		B. ROZMAN udgi		G-2137	
izdelal					
št. projekta:		oznaka načrta:		datum:	
3705/17		3		marec 2018	
št. načrta:				dopolnitev:	
3705/17-3					
				vsebina/naslov risbe:	
				VZDOLŽNI PROFIL PRIKLJUČEK 1.2 od RJ 49 do RJ 5	
		faza:		merilo:	
		PZI		1:1000/100	
		avtor risbe:		št. risbe/lista:	
		VGB Maribor		G 02.01.05	