
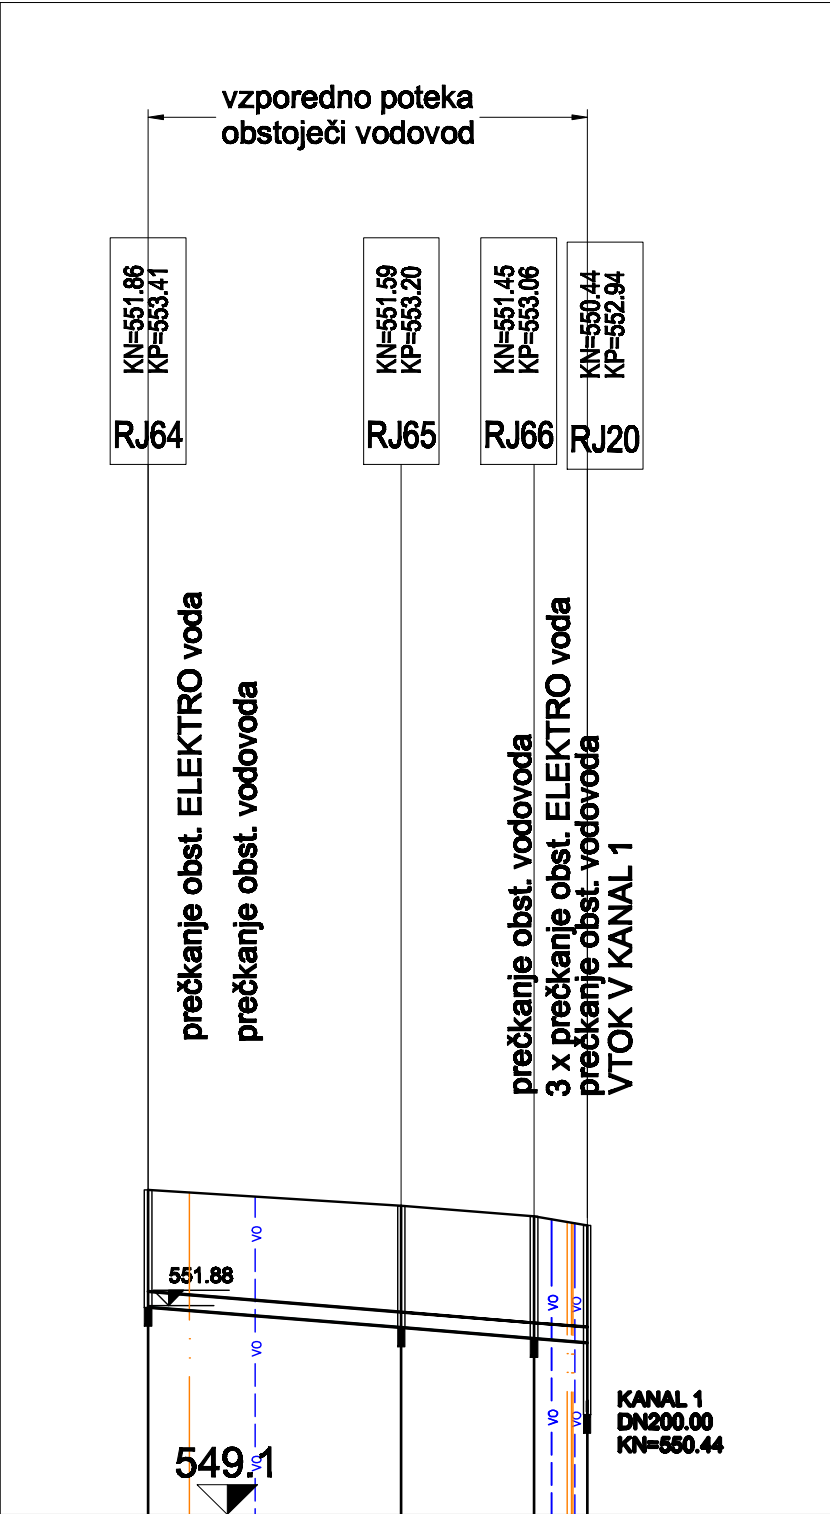


PRIKLJUČEK_1-5

MERILO 1:1000/100

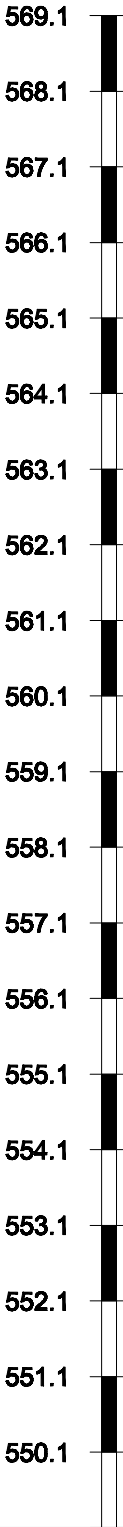

ŠT. JAŠKA IN RAZDALJA	RJ64	33.44	RJ65	17.56	RJ66	7.00	RJ20
KOTA TERENA	553.41		553.20		553.06		552.94
GLOBINA NIVELETE	1.55		1.61		1.61		1.55
MATERIAL IN PROFIL CEVI	CC GRP, SN 10000 200.00						
PADEC	I= 8.10%. L= 58.00m						
KOTE NIVELETE	551.86		551.59		551.45		551.39
STACIONAŽA	0.00		33.44		51.00		58.00

sprememba		opis spremembe		datum		podpis	
naročnik:				Občina Jesenice Cesta železarjev 6 4720 Jesenice			
izvajalec:				 VODNOGOSPODARSKI BIRO MARIBOR d.o.o. 2000 MARIBOR , Glavni trg 18c			
podizvajalec:							
odg. vodja projekta		B. ROZMAN udgi		id. številka		G-2137	
projektant		B. ROZMAN udgi				G-2137	
izdelal							
št. projekta:		3705/17		oznaka načrta:		3	
št. načrta:		3705/17-3		datum:		marec 2018	
				dopolnitev:			
projekt:				Kanalizacija komunalne odpadne vode na Blejski Dobravi in na Lipcah			
načrt:				3 NAČRT KANALIZACIJE			
vsebina/naslov risbe:				VZDOLŽNI PROFIL PRIKLJUČEK 1.5 od RJ 64 do RJ 20			
faza:		PZI		merilo:		1:1000/100	
avtor risbe:		VGB Maribor		št. risbe/lista:		G 02.01.08	