



DETAJL ASFALTNE MULDE M 1:10

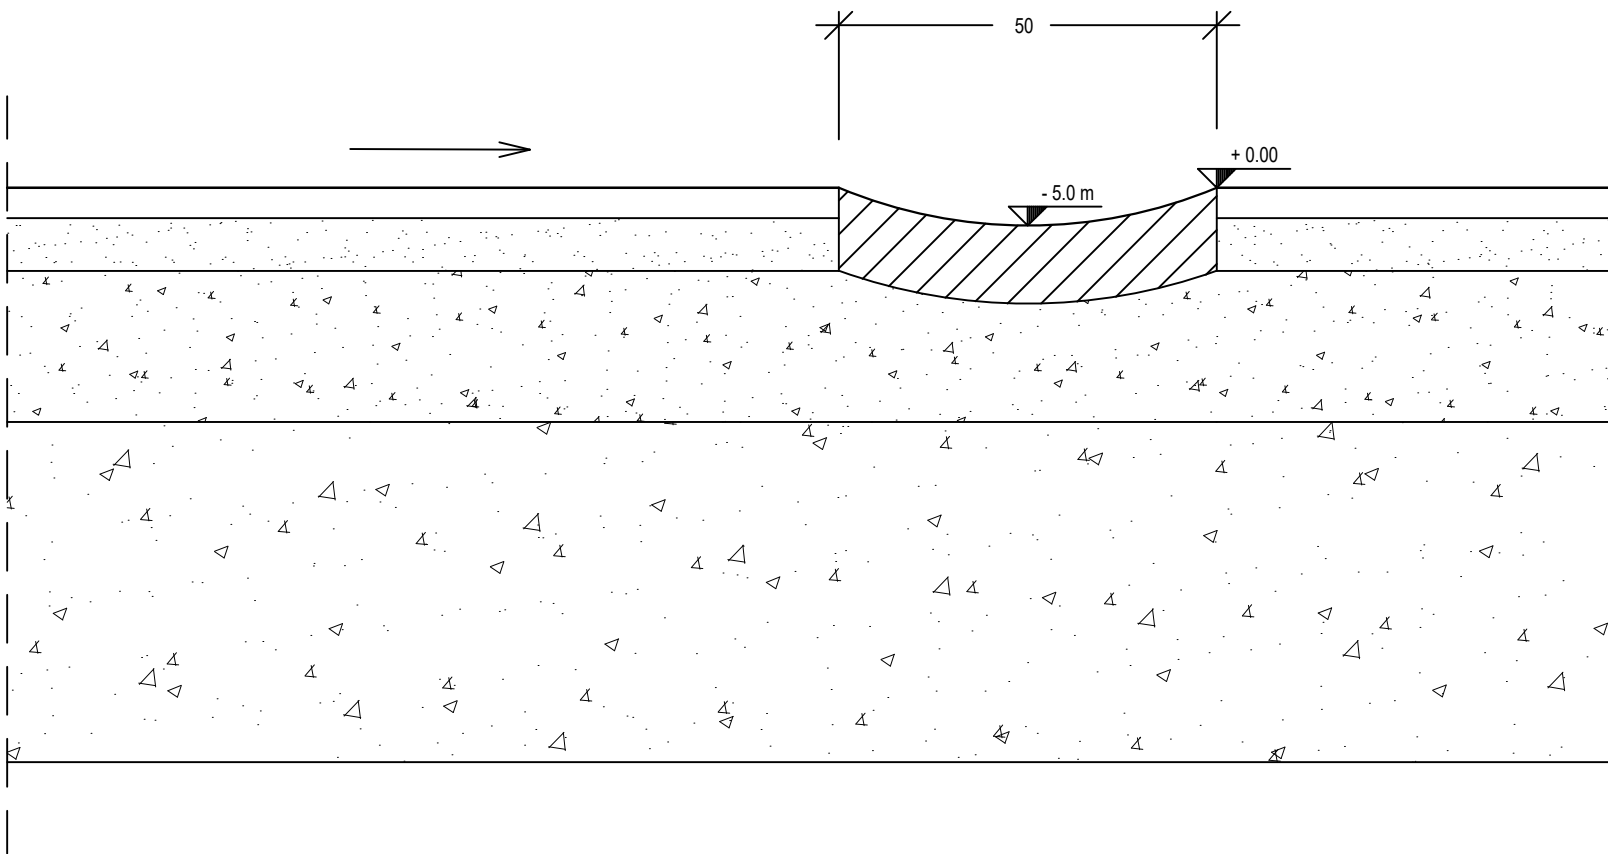

DETAJL STOPNIČENJA IN STIKA STARE IN NOVE ASF. PLASTI
M 1:10

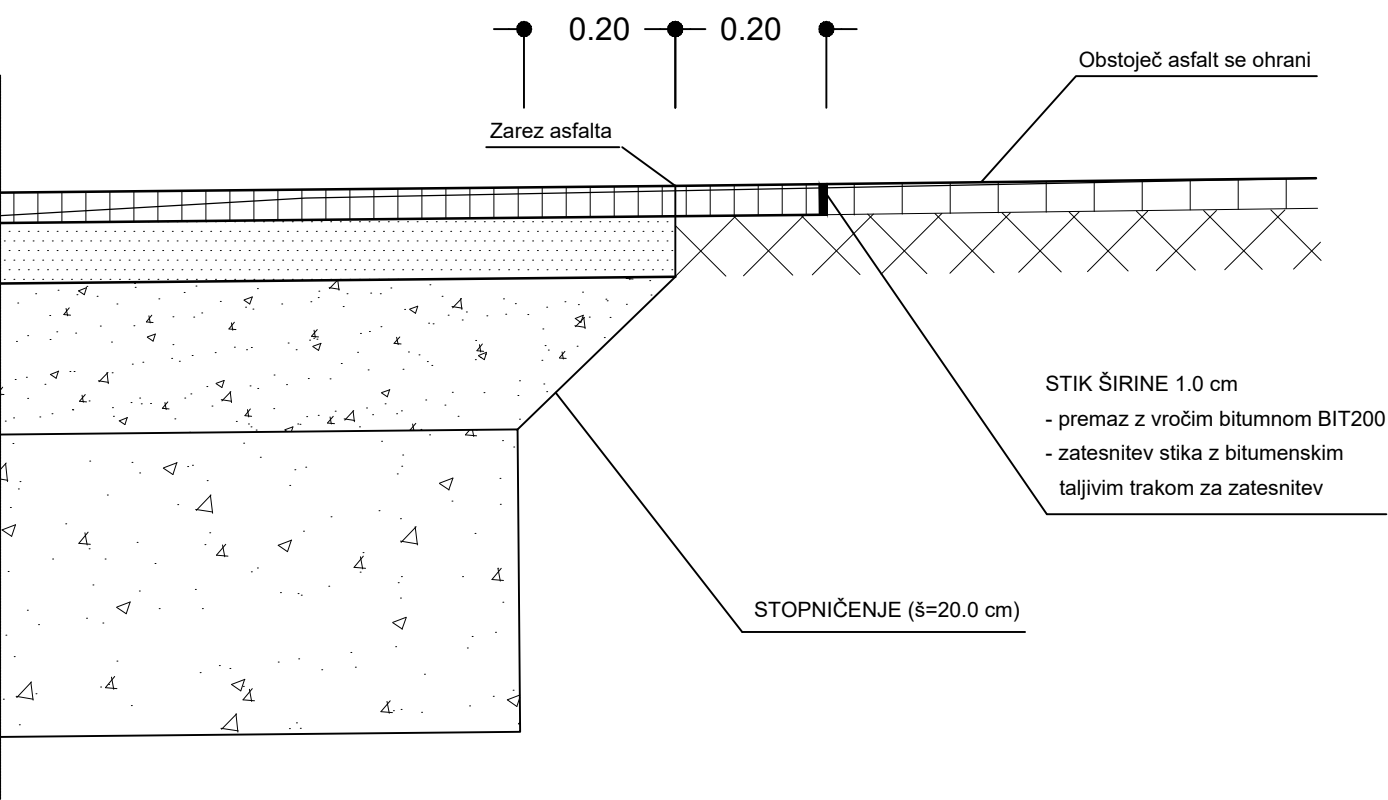

Investitor: OBČINA JESENICE Cesta železarjev 6, 4270 Jesenice	Objekt, lokacija: OBNOVA CESTE SKOZI NASELJE LIPCE		
Projektant: PLANING d.o.o. Križe Planing, d.o.o., Križe Snakovška cesta 68b 4294 Križe, Slovenija Ident. št. 0218 tel: +386 (04) 5955-321 fax: +386 (04) 5955-322 email: planing@siol.net; info@planing.si	Načrt: 3 - NAČRT GRADBENIH KONSTRUKCIJ IN DRUGI GRADB. NAČRTI - "NAČRT CESTE"		
Naročnik:	Za gradnjo: REKONSTRUKCIJA		
	Vrsta projektne dokumentacije: PZI - projekt za izvedbo		
	Vsebina, naslov risbe: CESTNI DETAJLI		
	Ime in priimek:	Ident. št.:	Podpis:
	Odgoj. projektant: Ivan Eler, u.d.i.g.	IZS G-0326	
	Izdela: Ivan Eler, u.d.i.g.	IZS G-0326	
	Kontroliral:		
	Št. projekta: P- 622	Št. načrta: P- 622	Št. risbe: 5,11.1
	Merilo: 1:10	Datum: november 2018	
	Evidentiranje sprememb:		