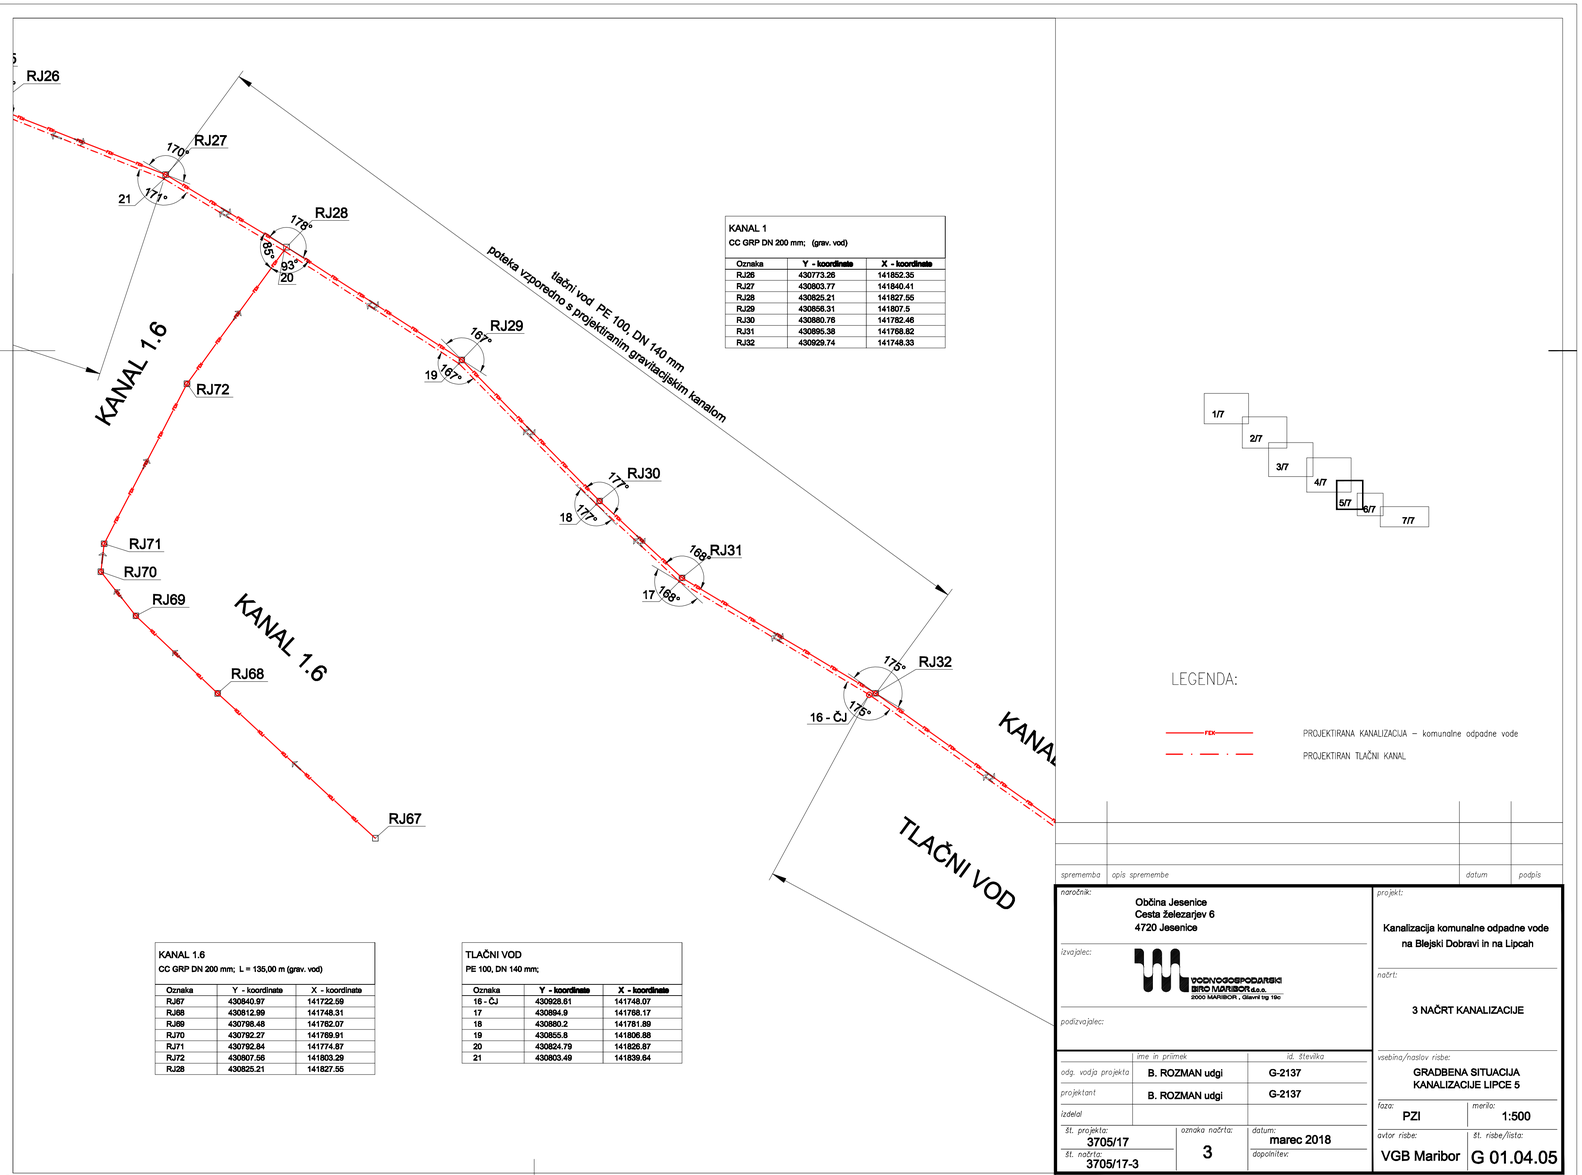

KANAL 1
CC GRP DN 200 mm; (grav. vod)

Oznaka	Y - koordinate	X - koordinate
RJ26	430773.26	141852.35
RJ27	430803.77	141840.41
RJ28	430826.21	141827.55
RJ29	430856.31	141807.5
RJ30	430880.76	141782.46
RJ31	430895.38	141768.82
RJ32	430929.74	141748.33

KANAL 1.6
CC GRP DN 200 mm; L = 135,00 m (grav. vod)

Oznaka	Y - koordinate	X - koordinate
RJ67	430840.97	141722.59
RJ68	430812.99	141748.31
RJ69	430798.48	141762.07
RJ70	430792.27	141789.91
RJ71	430792.84	141774.87
RJ72	430807.56	141803.29
RJ28	430826.21	141827.55

TLAČNI VOD
PE 100, DN 140 mm;

Oznaka	Y - koordinate	X - koordinate
16 - ČJ	430928.61	141748.07
17	430894.9	141768.17
18	430880.2	141781.89
19	430855.8	141806.88
20	430824.79	141826.87
21	430803.49	141839.64

1/7
2/7
3/7
4/7
5/7
6/7
7/7

LEGENDA:

PROJEKTIRANA KANALIZACIJA – komunalne odpadne vode

PROJEKTIRAN TLAČNI KANAL

sprememba	opis spremembe	datum	podpis

naročnik:
Občina Jesenice
Cesta železarjev 6
4720 Jesenice

izvajalec:
VODNOGOSPODARSKI BIRO MARIBOR d.o.o.
2000 MARIBOR , Glavni trg 16b

podizvajalec:

projekt:
Kanalizacija komunalne odpadne vode na Blejski Dobravi in na Lipcah

načrt:
3 NAČRT KANALIZACIJE

	ime in priimek	id. številka
odg. vodja projekta	B. ROZMAN udgi	G-2137
projektant	B. ROZMAN udgi	G-2137
izdelal		

vsebina/naslov risbe:
GRADBENA SITUACIJA
KANALIZACIJE LIPCE 5

št. projekta:	oznaka načrta:	datum:	faza:	merilo:
3705/17	3	marec 2018	PZI	1:500
št. načrta: 3705/17-3		dopolnitev:	avtor risbe: VGB Maribor	št. risbe/lista: G 01.04.05

Pov = 0.25 m2