
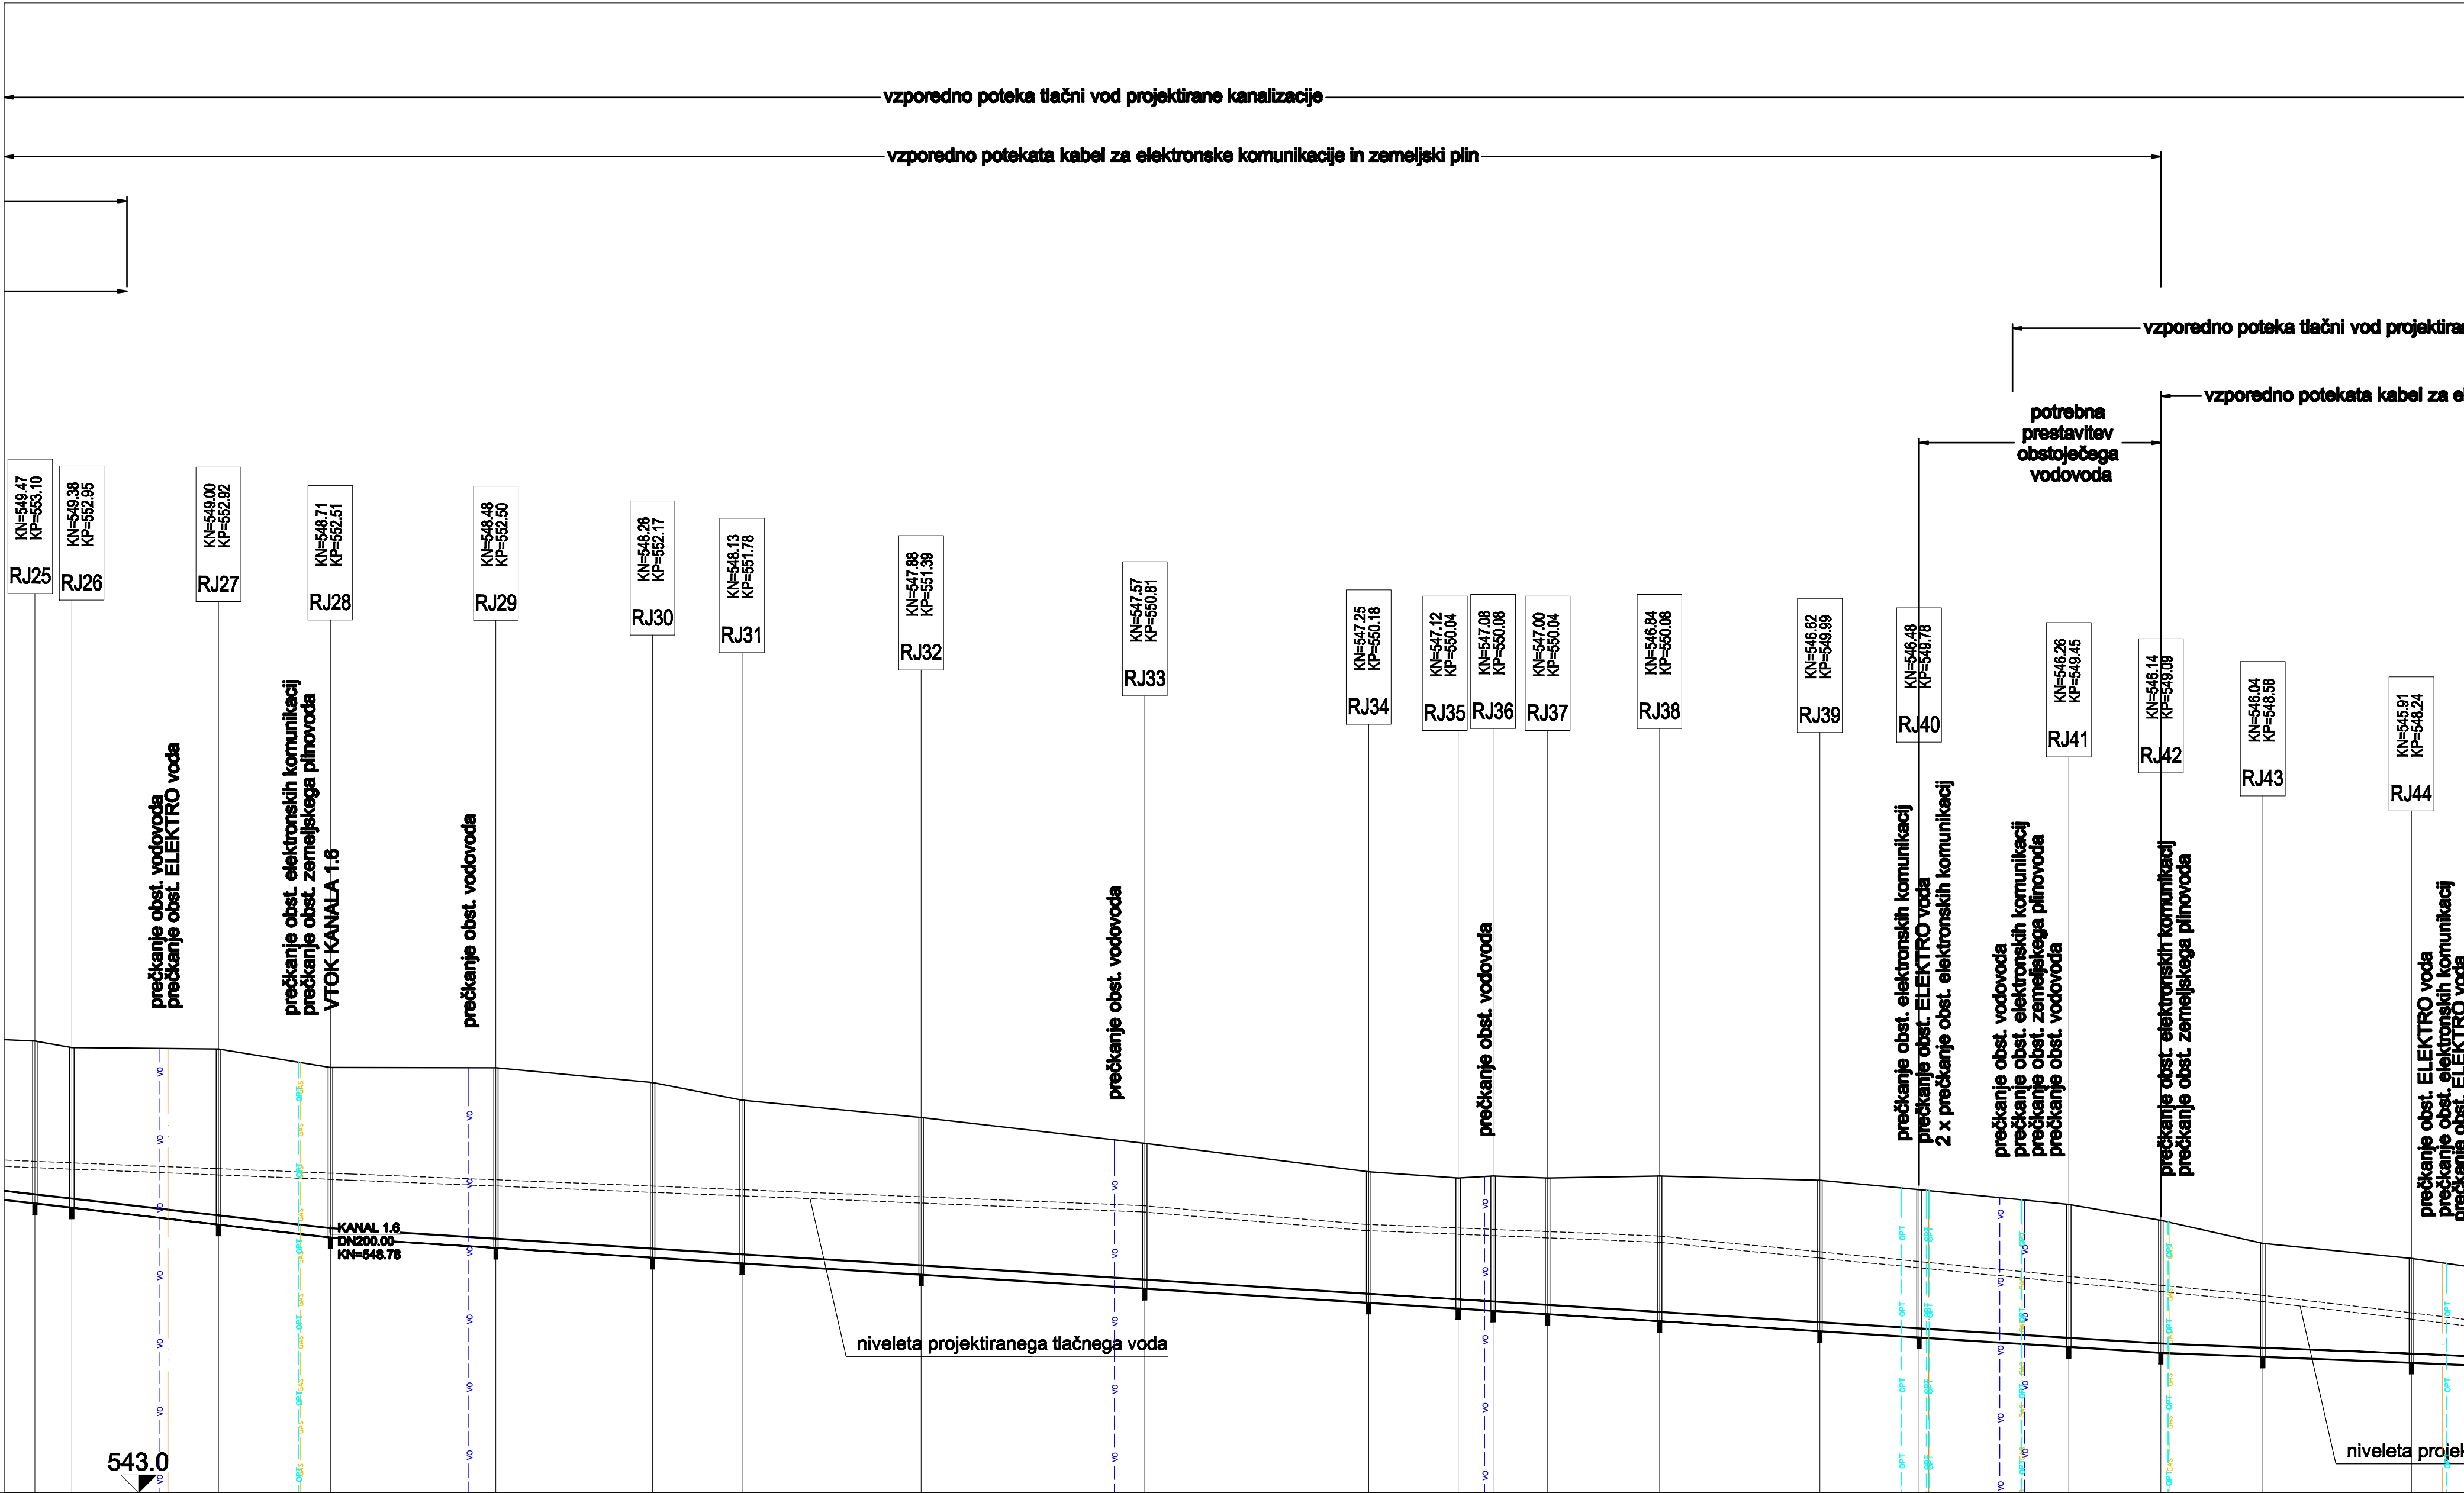



8: KANAL\_1  
MERILO 1:1000/100

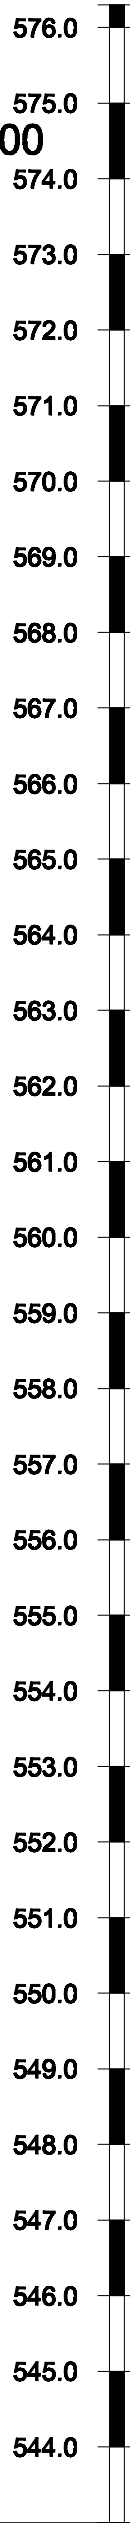

ŠT. JAŠKA IN RAZDALJA	RJ25	RJ26	RJ27	RJ28		RJ29		RJ30	RJ31		RJ32		RJ33		RJ34	RJ35	RJ36	RJ37		RJ38		RJ39	RJ40		RJ41	RJ42	RJ43		RJ44													
	8.23		32.77		25.00		37.00		35.00	20.00	40.00		50.00	50.00		20.00	7.82	12.18	25.00		35.82	22.18		33.45	20.59	22.78		33.18														
KOTA TERENA	553.10	552.95		552.92		552.51		552.17	551.78		551.39		550.81		550.16	550.04	550.08	550.04		550.08		549.99	549.78		549.45	549.09	548.98		548.24													
GLOBINA NIVELETE	3.83	3.57		3.92		3.80		3.91	3.85		3.51		3.24		2.93	2.92	3.00	3.04		3.24		3.37	3.30		3.19	2.95	2.54		2.33													
MATERIAL IN PROFIL CEVI	CC GRP, SN 10000 200.00										CC GRP, SN 10000 200.00										CC GRP, SN 10000 200.00										CC GRP, SN 10000 200.00											
PADEC	I= 11.50%. L= 87.00m															I= 6.30%. L= 409.04m																				I= 4.00%. L= 55.96m						
KOTE NIVELETE	549.47	549.38		549.00		548.71		548.48	548.26	548.13		547.88		547.57		547.25	547.12	547.08	547.00		546.84		546.62	546.48		546.28	546.14	546.04		545.91												
STACIONAŽA	510.47	518.70		551.47		576.47		613.47	648.47	688.47	708.47		758.47		808.47	828.47	836.29	848.47		873.47		909.30	931.47		984.92	985.51	1009.29		1041.47													

sprememba		opis spremembe		datum		podpis	
naročnik:		Občina Jesenice Cesta Železarjev 6 4720 Jesenice		projekt:		Kanalizacija komunalne odpadne vode na Blejski Dobravi in na Lipcah	
izvajalec:				načrt:		3 NAČRT KANALIZACIJE	
podizvajalec:				vsebina/naslov risbe:		VZDOLŽNI PROFIL KANAL 1 od RJ 25 do RJ 44	
odg. vodja projekta		ime in priimek B. ROZMAN udgi		id. številka G-2137		faza:	
projektant		B. ROZMAN udgi		G-2137		merilo:	
izdelal						št. risbe/ista:	
št. projekta:		oznaka načrta:		datum:		avtor risbe:	
3705/17		3		marec 2018		št. risbe/ista:	
št. načrta:				dopolnitev:		VGB Maribor	
3705/17-3						G 02.01.02	