
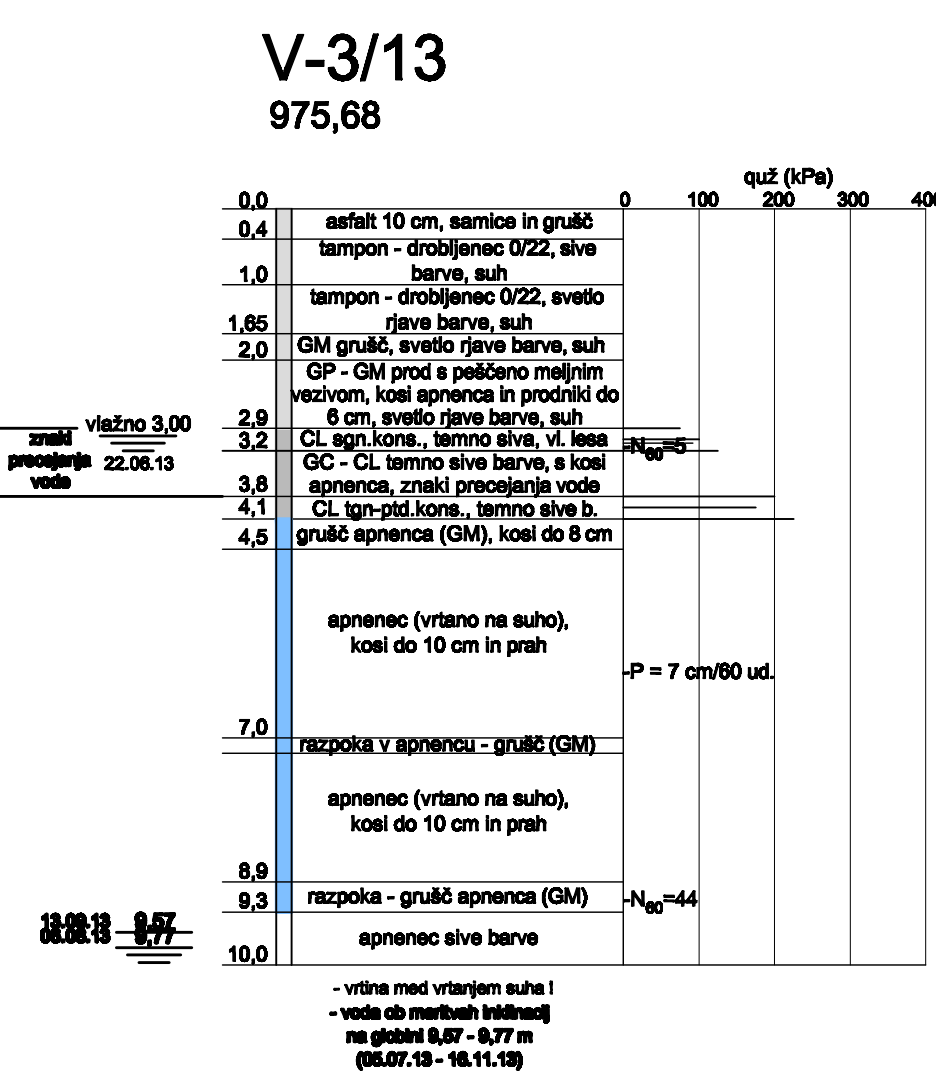
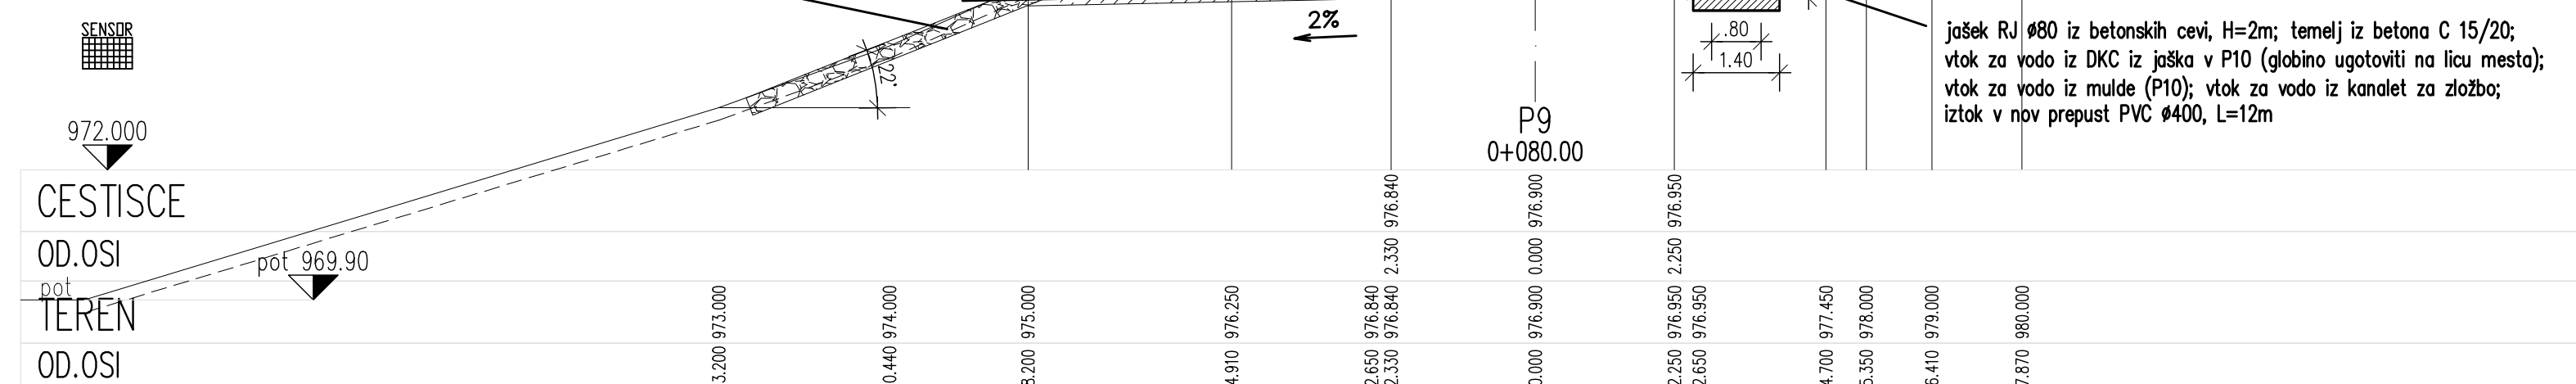


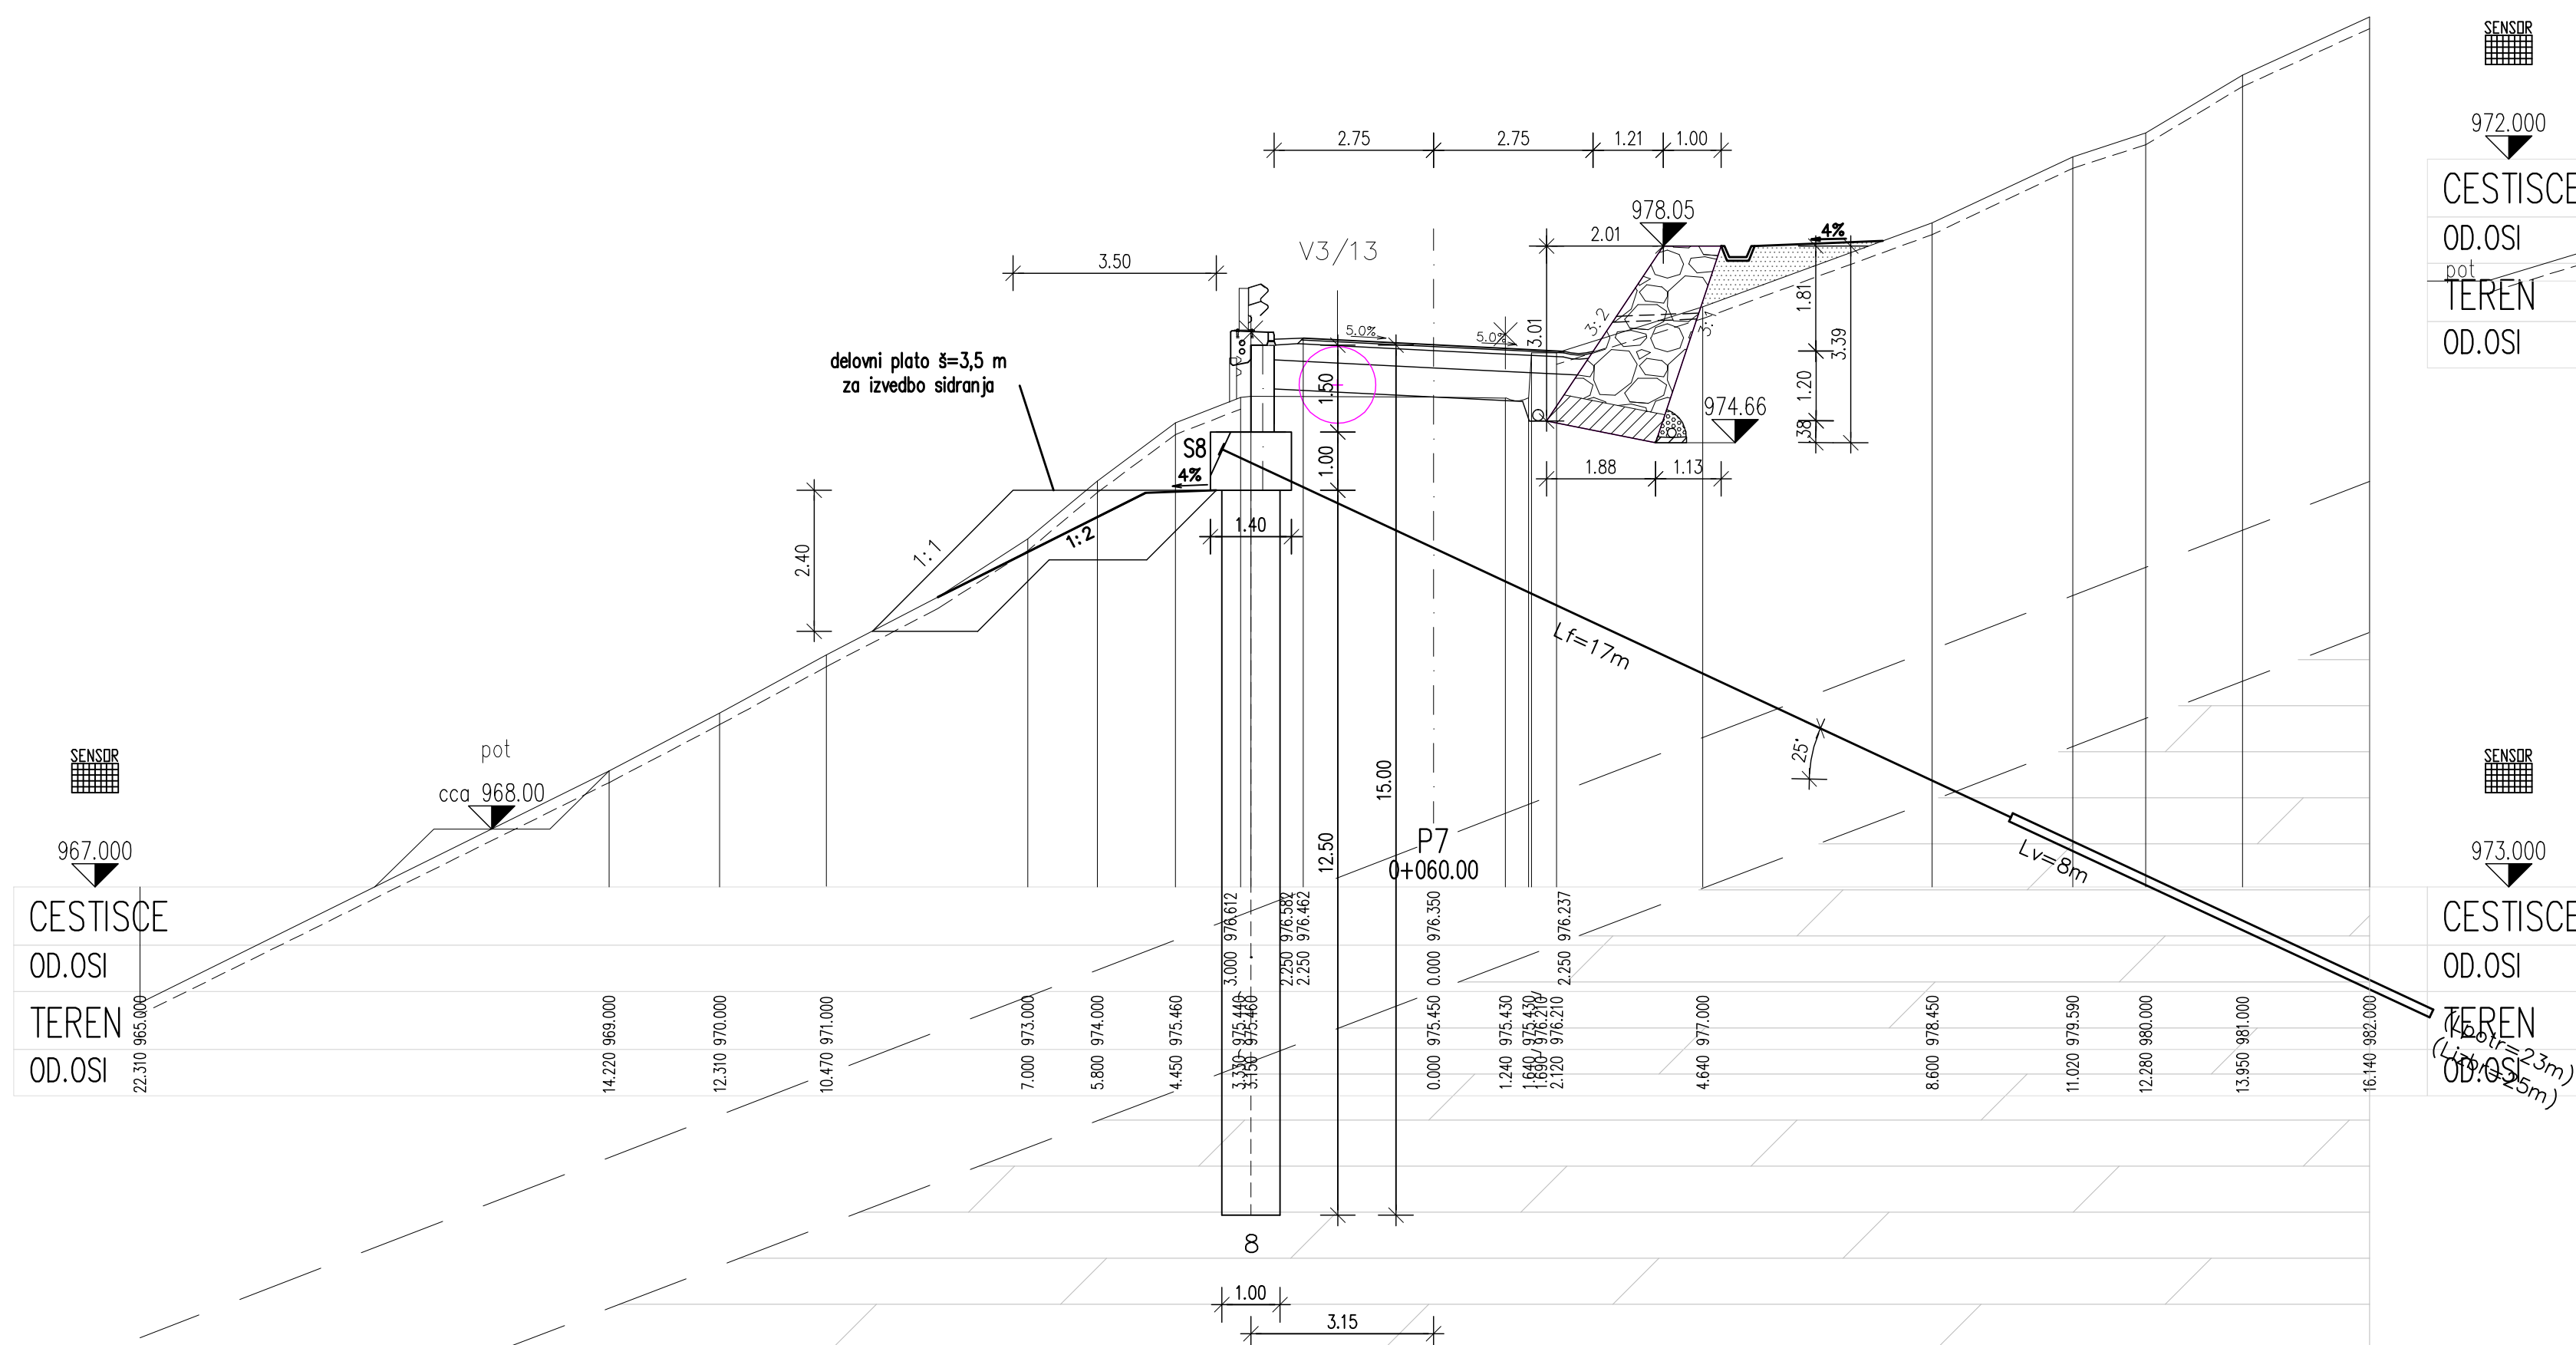

 Geocenter. PRVENA TR. CESTA NOVA GL. 10000, CESTE 51, 10013 LJUBLJANA		tel/fax: 01 52 55 96 gsm: 041 765 799 e-mail: geocenter@geocenter.si www.geocenter.si	Naročnik/ investitor: OBČINA JESENICE Cesta Zastavljey 6 4270 Jesenice
Odg. vodja projekta: Danica PEČEK, univ.dipl.inž.grad. Ident. št.: I2S G-1784 Odg. projektanta: Danica PEČEK, univ.dipl.inž.grad. Ident. št.: I2S G-1784 Sodelavec: Peter SALEHAR, inž.grad. (GIRI d.o.o.) Sodelavec:	Objekat/ lokacija: PLAZ na Planini pod Golico Vrsta načrta: 3 Načrt gradbenih konstrukcij Sancija profila Vasebina rabe: PREČNI PROFIL P6 do P10	Del risbe: Cesta, pilotna stena, kamnita zidoba Merilo: 1 : 100 Datum: maj - junij 2015 Število risbe: G.7.2	
Vrsta gradnje: REKONSTRUKCIJA IN NOVA GRADNJA Vrsta prg. dokument.: IZ Številka projekta: GC-181/2015-PZ1 Številka načrta: GC-181/2015-1 Šifra CC:	Arhivsko št.: 004.2101	Faza/objekt: G.132	
Št. odseka:	Avtor risbe: GIRI d.o.o./GEOCENTER, Danica Peček s.p.	Izd. risbe:	Plaz PpG, prečni profil ceste P1-P10