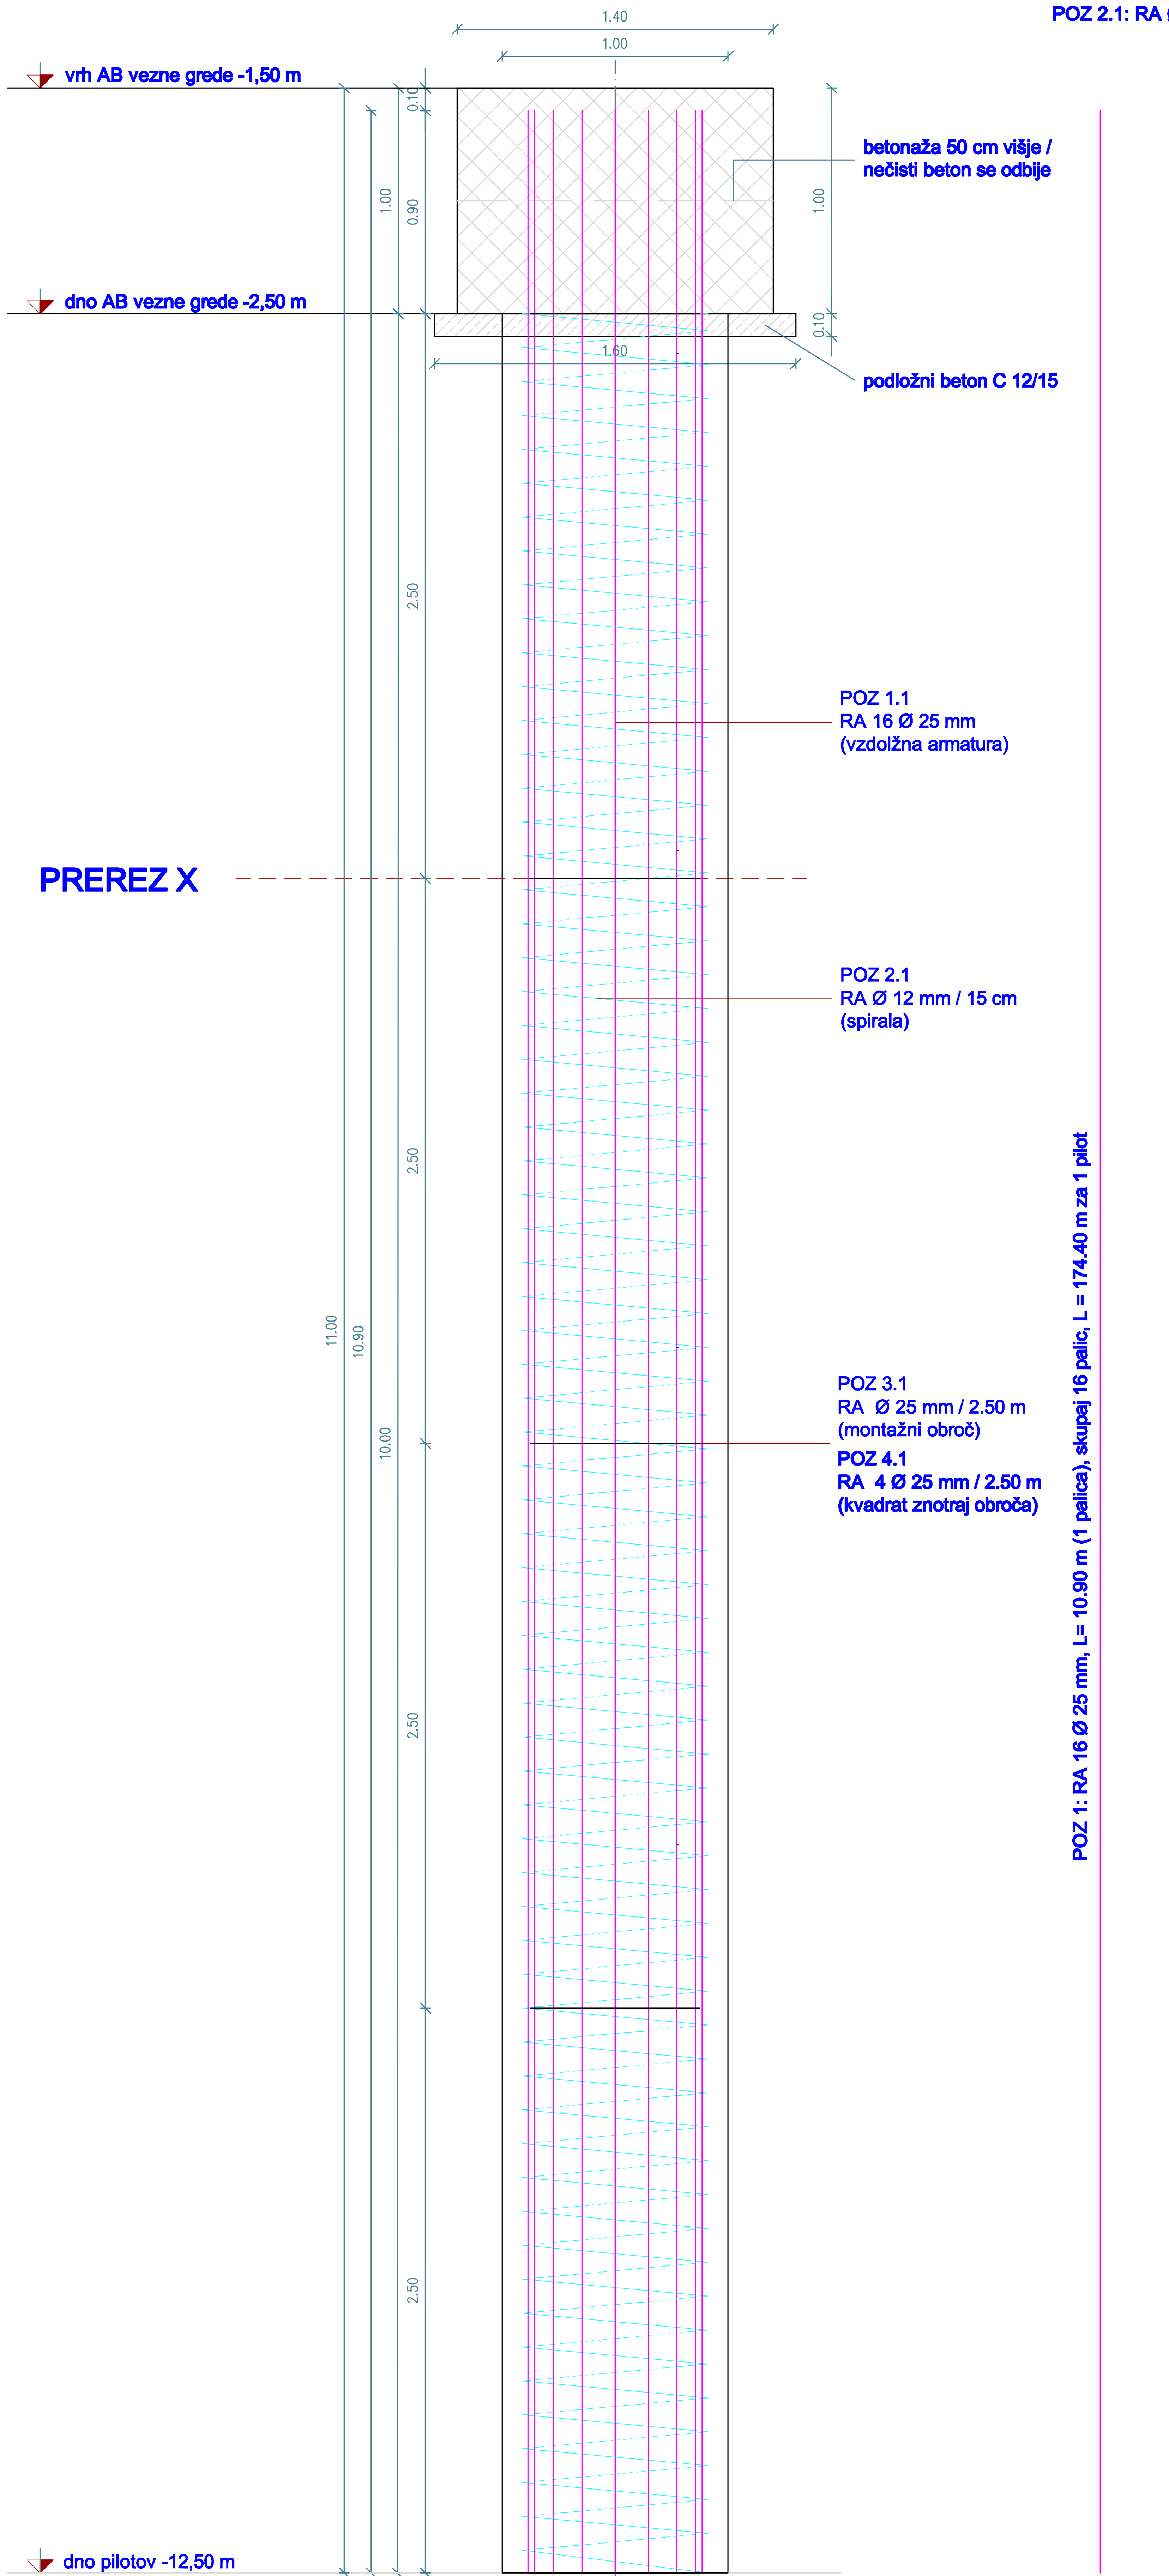

POZ 2.1: RA Ø 12 mm / 15 cm, L = 2.576 m (1 krog), skupaj 68 krogov, L = 175.175 m za 1 pilot

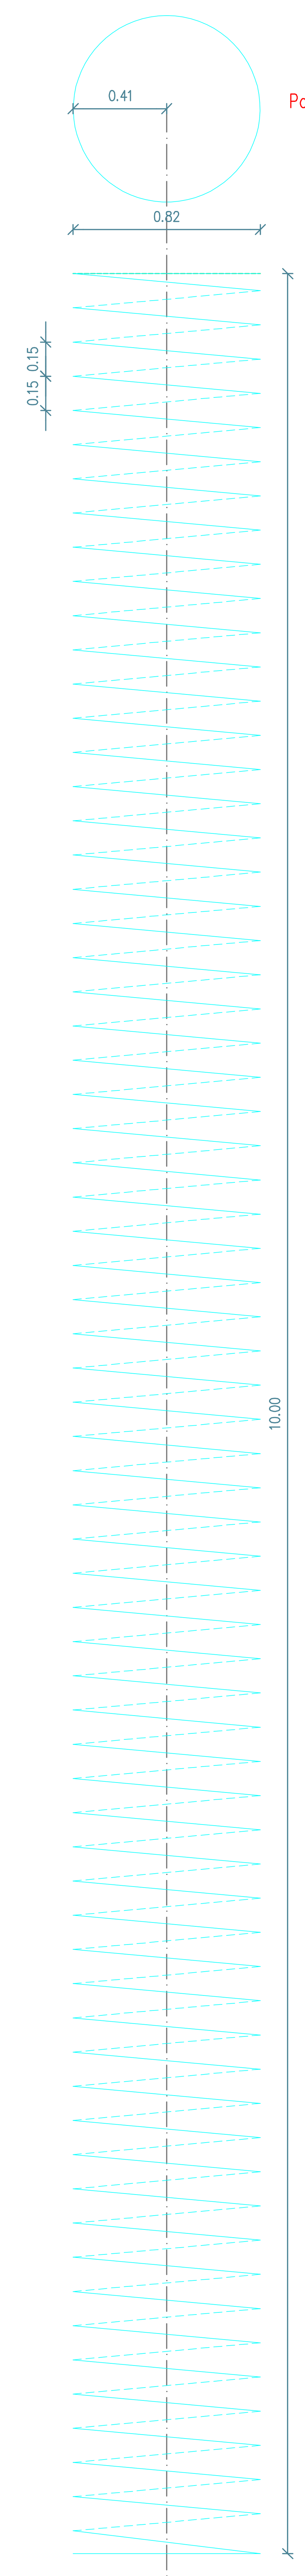

Piloti 1 do 3									
Ø 100 cm, 3 kom (št. 1, 2, 3)									
dolžina pilota 10 m, dolžina armaturnega koša 10,90 m									
Poz	Armatura		dolžina posamezne palice, kroga spirale, obroča	število palic, krogov spirale, obročev	dolžina armature ΣL (m)	teža armature na meter	teža armature ΣG (kg)		Skupaj	
	opis	Ø (mm)	L (m)	za 1 pilot	za 1 pilot	kg/m'	za 1 pilot	za 3 pilote	do Ø 12	nad Ø 12
1.1	vzdolžna armatura	16 Ø 25	10,900	16	174,400	3,950	688,880	2066,640		2067
2.1	spirala	Ø 12/15 cm	2,576	68	175,175	0,910	159,409	478,228	478	
3.1	montažni obroč na 2,5 m	Ø 25	2,594	5	12,970	3,950	51,232	153,695		154
4.1	kvadrat	4 Ø 25	0,600	20	12,000	3,950	47,400	142,200		142
5.1	distančnik	Ø 12	0,300	10	3,000	0,910	2,730	8,190	8	
						ΣG (kg)	949,65	2848,95	486	2363
						kg/m' pilota	95			

PREREZ X čez obroč

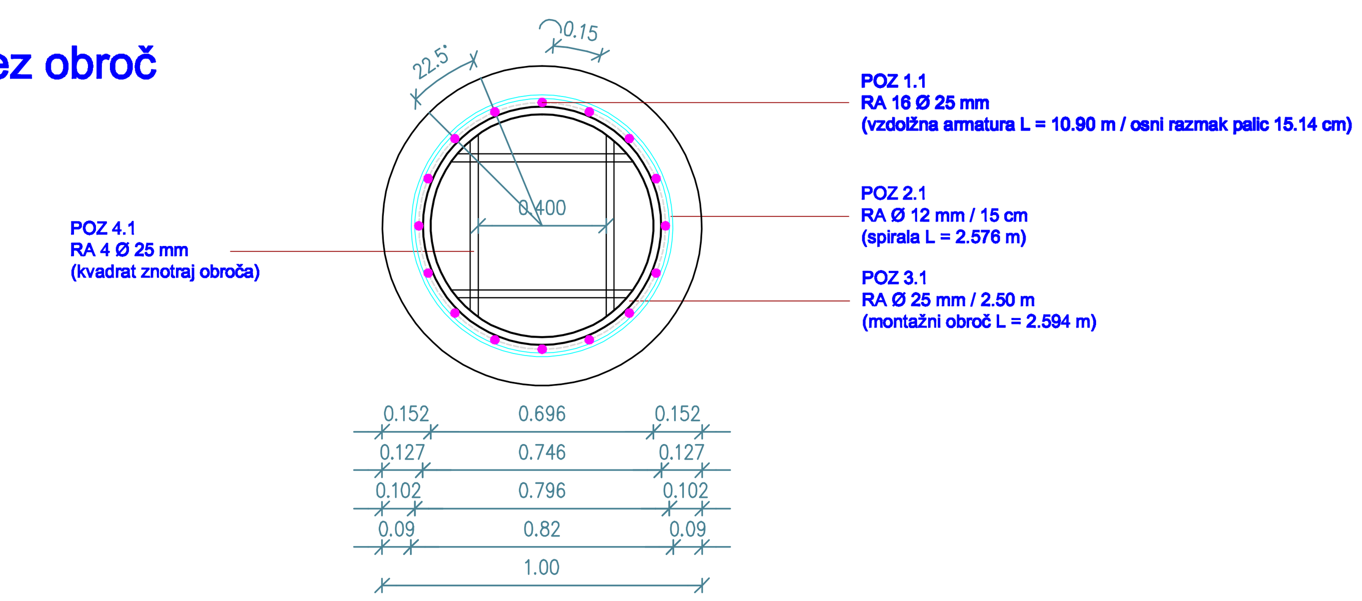

POZ 3.1: RA Ø 25 mm, L= 2.594 m (1 obroč), 5 obročev za 1 pilot / L = 12.970 m za 1 pilot (preklop 10 Ø = 25 cm zavariti)

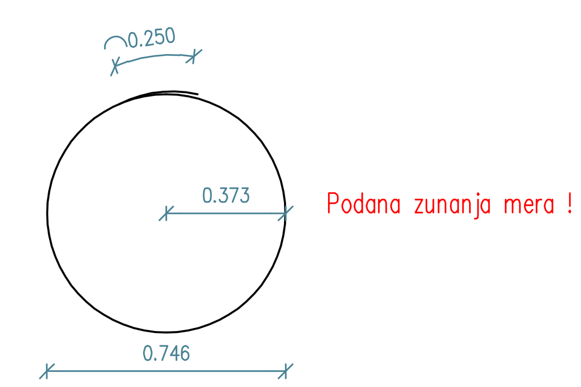

POZ 4.1: RA 4 Ø 25 mm, L = 0.60 m (1 palica), 4 palice znotraj 1 obroča, skupaj 20 palic za 1 pilot, L = 12.00 m za 1 pilot

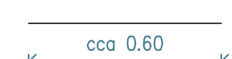

POZ 5.1: RA Ø 12 mm, L= 0.30 m (1 kom), 2 x 5 kom za 1 pilot / L = 3.00 m za 1 pilot

(distančnike privariti na vzdolžno armaturo - predhodno kontrolirati dim. 5 cm glede na debelino kolone)

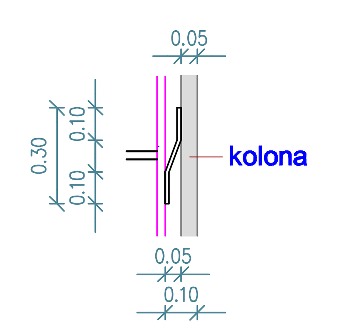

ozn.	vrsta	kg	kosov	skupaj kg
P	ploščato železo 6/60/750 mm	2,17	2	4,34
Skupaj kg za 1 pilot:				4,34

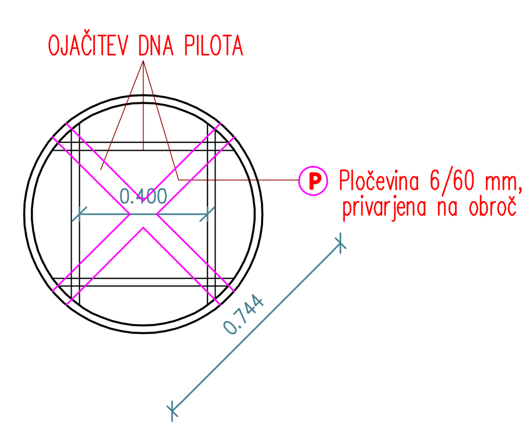

ARMATURNI NAČRT 1
M 1 : 20

PILOTI Ø 100 cm, 3 kom (št. 1, 2, 3), L = 10 m
vrh pilotov na koti -2.50 m, dno na koti -12.50 m

beton: C 25/30, XC2
armatura: B St 500 S
zaščitna plast betona: a = 9 cm

ARMATURNI NAČRT 1 - piloti 1 do 3 (po recenziji)

Geocenter dp
MEHANIKA TAL, Danica Peček s.p.
Vrhovci, Cesta XII 4, 1000 LJUBLJANA
tel/fax 01 565 10 96
gsm 041 765 796
e-mail geocenter@siol.net
web www.geocenter.si

Naročnik/ Investitor:	OBČINA JESENICE, Cesta železarjev 6, 4270 Jesenice		
Odg. vodja projekta:	Danica PEČEK, univ.dipl.inž.grad.	Objekt/ lokacija:	PLAZ na Planini pod Golico
Ident. št.:	IZS G-1784		
Odg. projektantka:	Danica PEČEK, univ.dipl.inž.grad.		
Ident. št.:	IZS G-1784	Vrsta načrta:	3 Načrt gradbenih konstrukcij Sanacija plazu
Sodelavec:			
Sodelavec:		Vsebina risbe:	ARMATURNI NAČRT 1 (piloti 1 do 3)
Vrsta gradnje:	REKONSTRUKCIJA in NOVA GRADNJA		
Vrsta proj. dokument.:	PZI	Del risbe:	
Številka projekta:	GC-181/2015-PZI	Merilo:	1 : 20
Številka načrta:	GC-181/2015-1	Datum:	junij 2015
Šifra CC:		Številka risbe:	G.14

Št. odseka:	Arhivska št.:	Faza/objekt:	Šifra risbe:
		004.2162	G.271

Avtor risbe:	GEOCENTER, Danica Peček s.p.	Id.št.risbe:	Plaz PpG_armaturni načrt 1_G14