



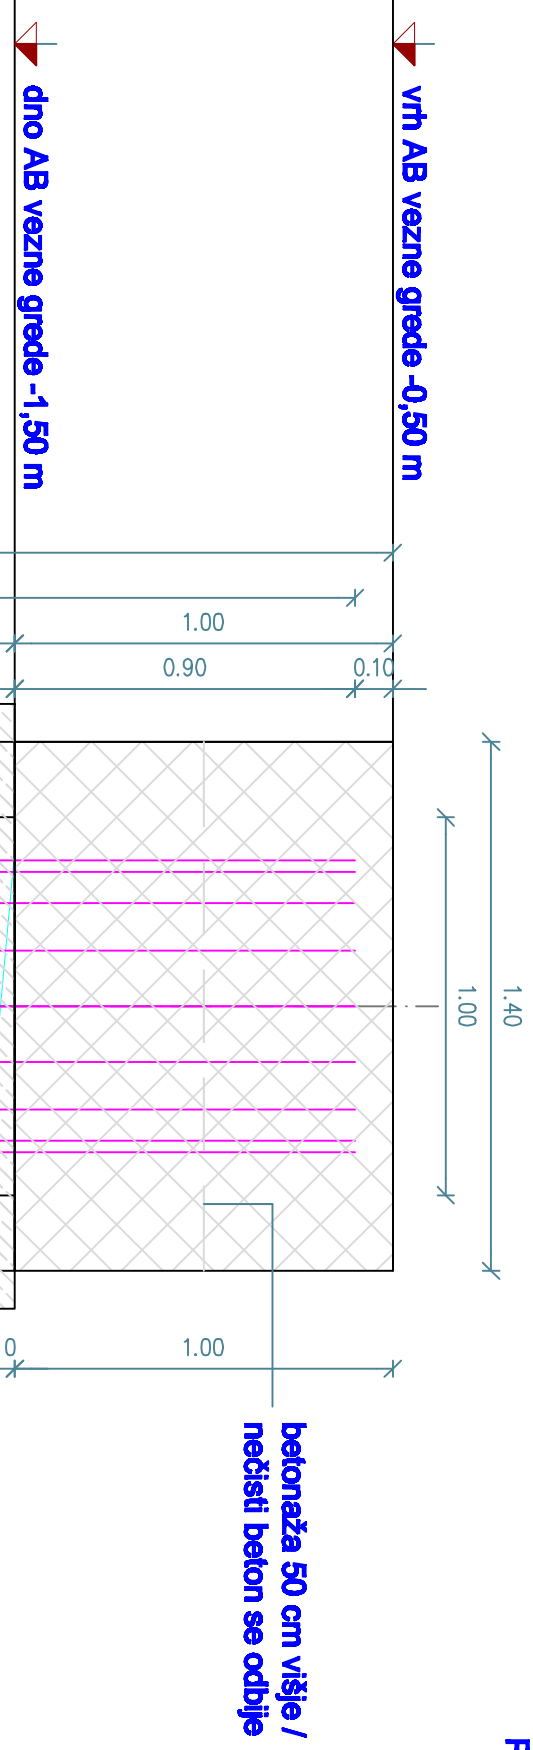

POZ 2.4: RA Ø 12 mm / 15 cm, L = 2.576 m (1 krug), skupaj 74 krugov, L = 180.632 m za 1 pilot

Podrno zunanjje meo !

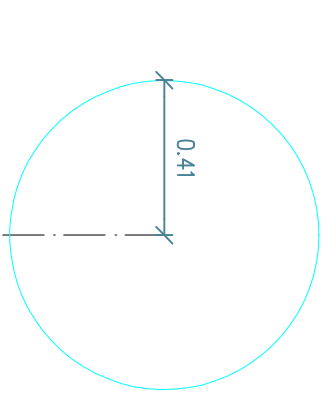

podložni beton C 12/15

POZ 1.4
RA 16 Ø 25 mm
(vzdolžna armatura)


PREREZ X

POZ 2.4
RA Ø 12 mm / 15 cm
(spiralja)


POZ 3.4
RA Ø 25 mm / 2.50 m
(montažni obroč)

POZ 4.4
RA 4 Ø 25 mm / 2.50 m
(vredat znotraj obroča)

POZ 1.4: RA 16 Ø 25 mm, L = 11.90 m (1 palica), skupaj 16 palic, L = 190.40 m za 1 pilot

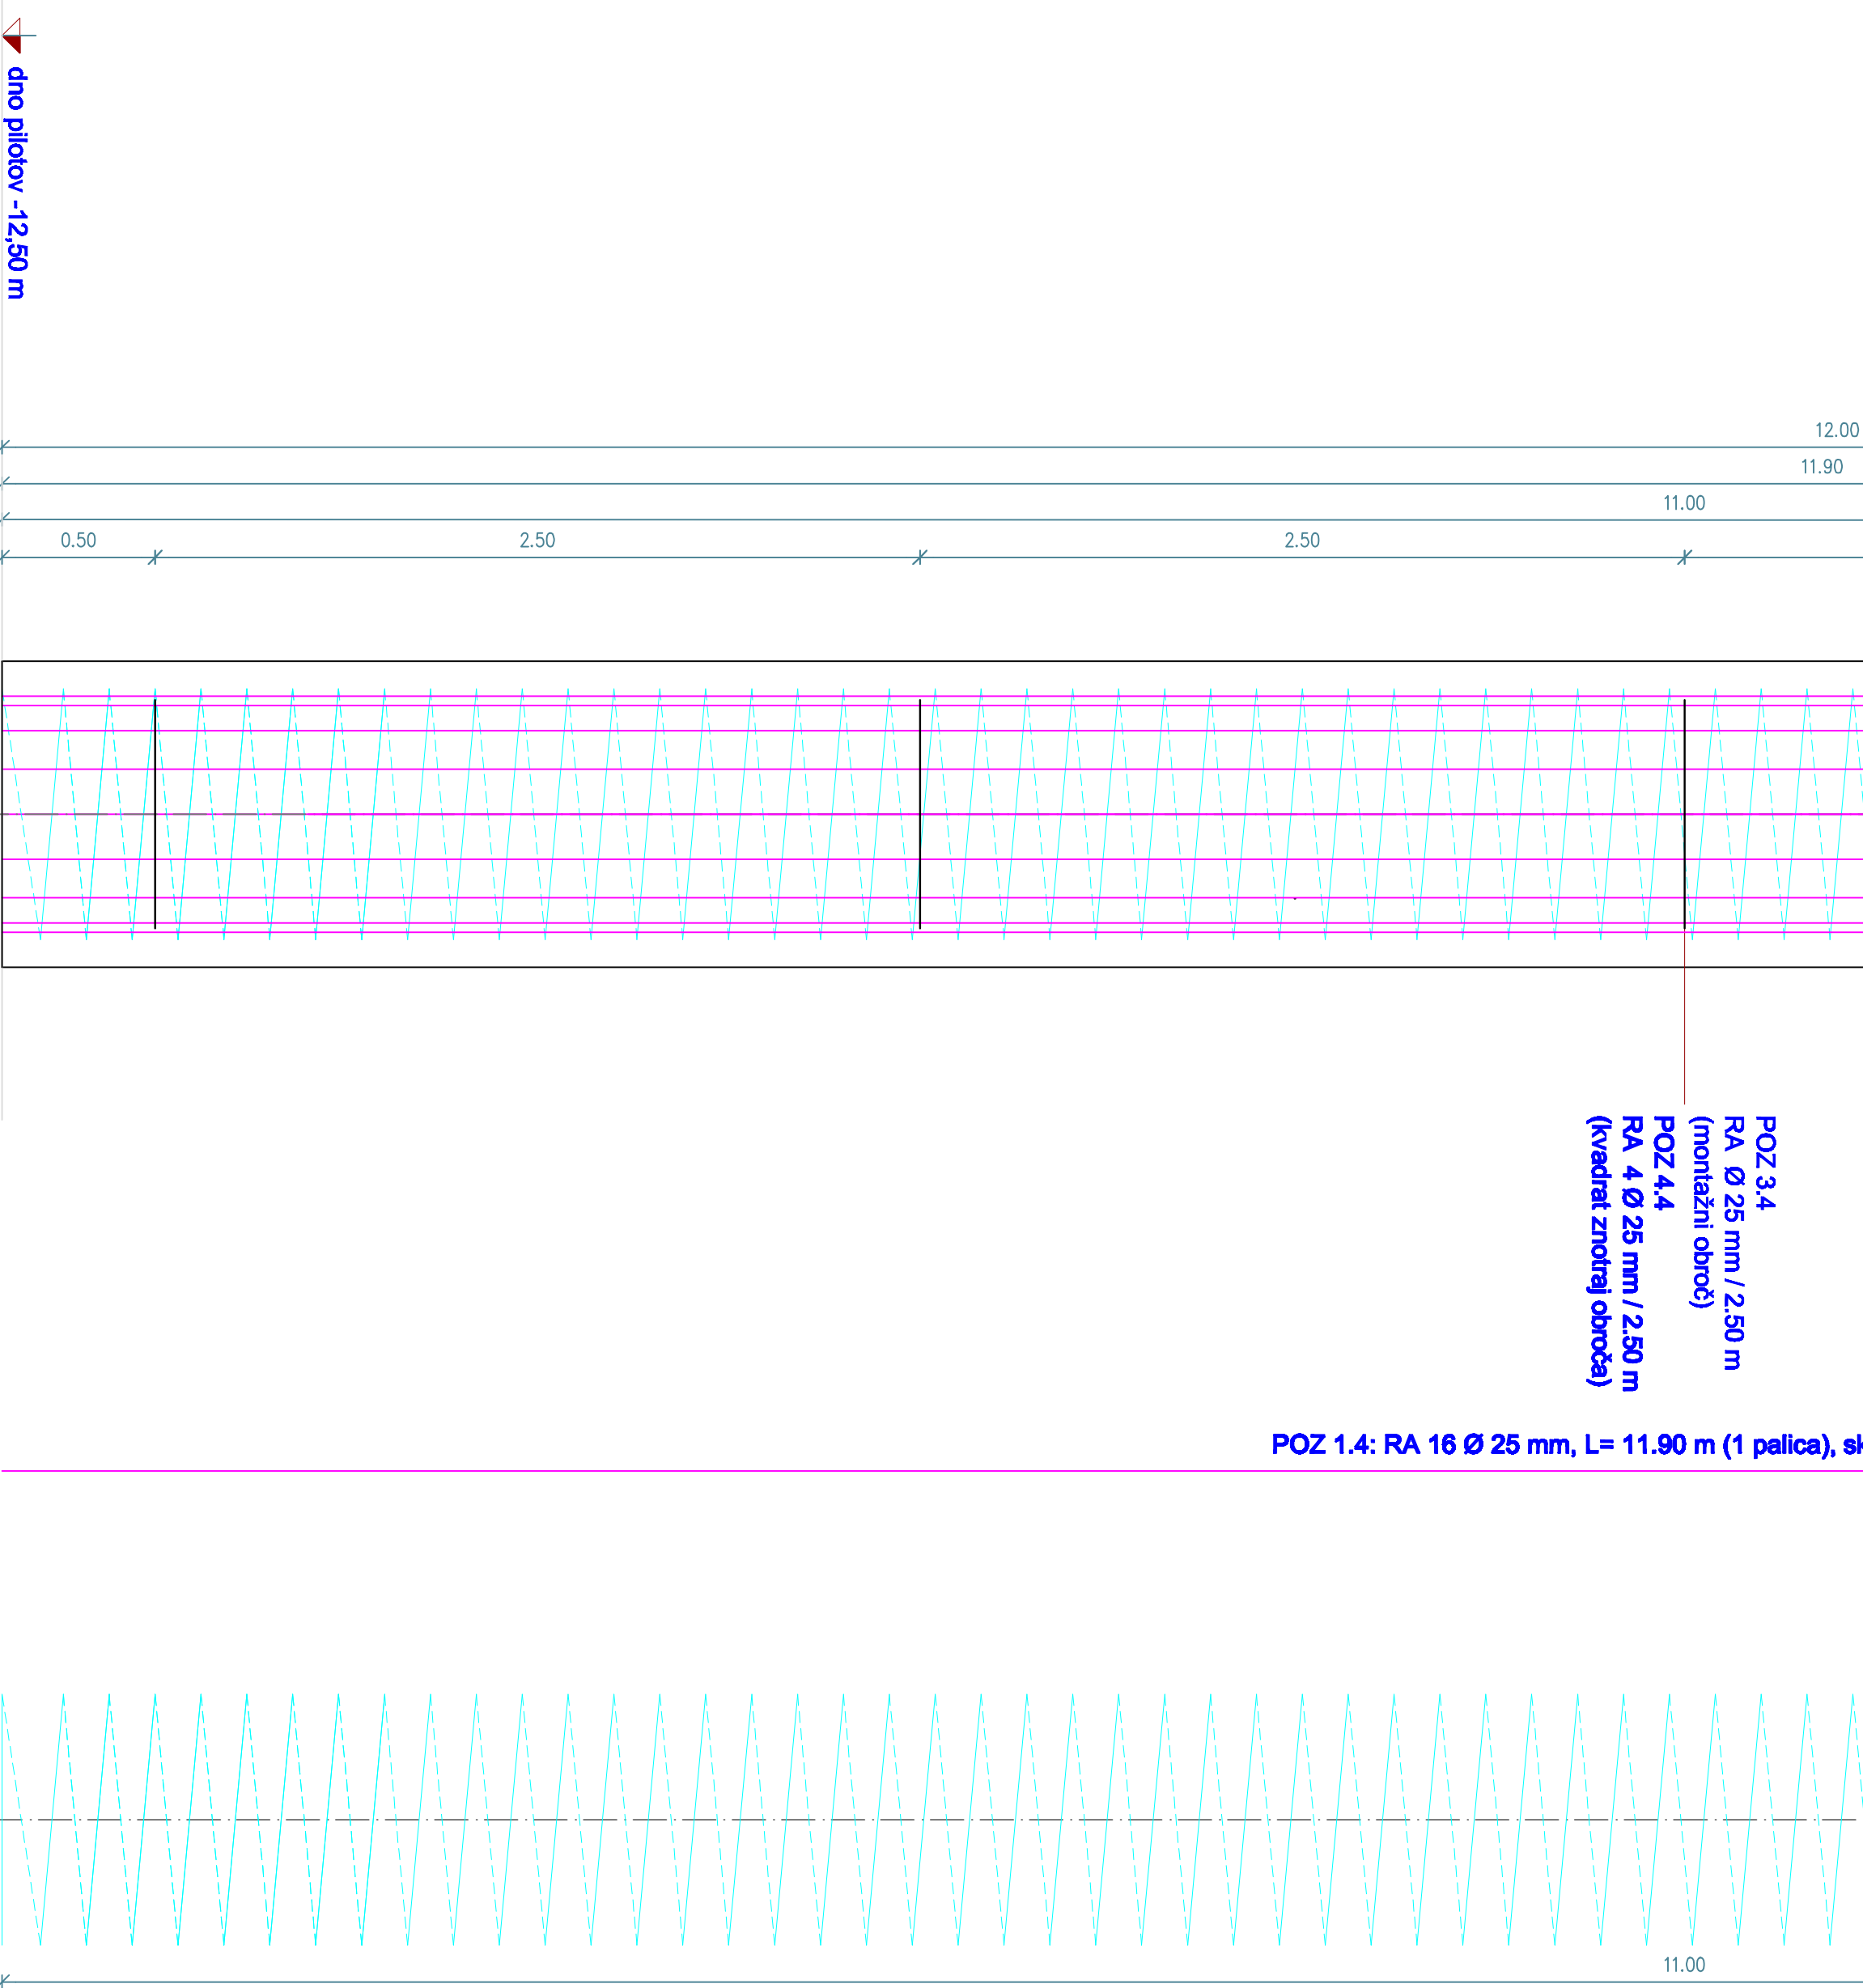


PREREZ X brez obroča

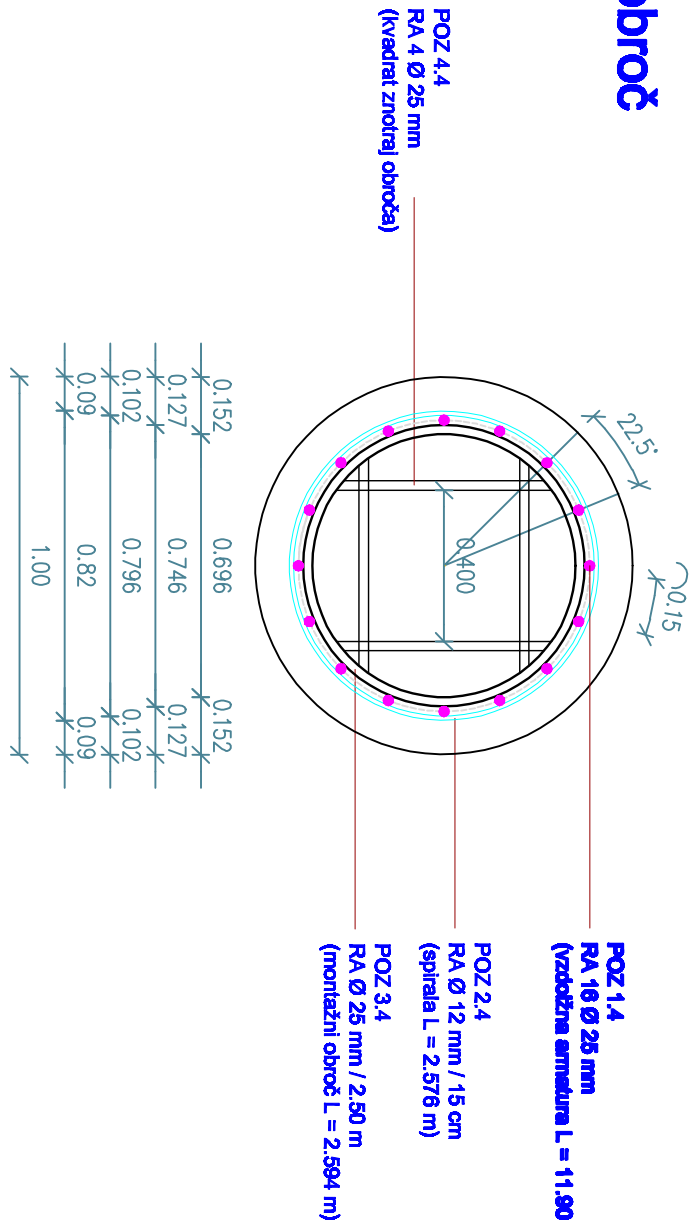

POZ 3.4: RA Ø 25 mm, L = 2.594 m (1 obroč), 5 obroče za 1 pilot / L = 12.970 m za 1 pilot (preklop 10 Ø = 25 cm zavrati)


Podrno zunanjje meo !

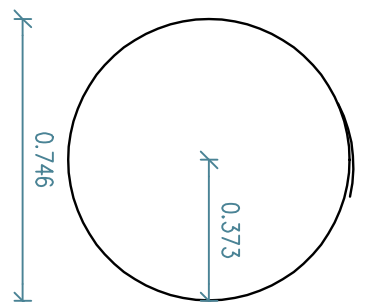

POZ 4.4: RA 4 Ø 25 mm, L = 0.60 m (1 palica), 4 palice znotraj 1 obroča, skupaj 20 palic za 1 pilot, L = 12.00 m za 1 pilot



POZ 5.4: RA Ø 12 mm, L = 0.30 m (1 kon), 2 x 5 kon za 1 pilot / L = 3.00 m za 1 pilot (delavnice pripravi na vzdolžna armaturo - predložno izračunati dno, 5 cm glade na delovno ledeno)

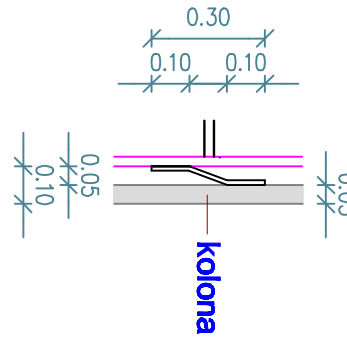

ODMETEV RNA PILOTA

Ploščeno Ø 60 mm, priročno na obroča

mm	mm	kg	konov	skupaj kg
T	probleto stezo 6/60/70 mm	2,17	2	4,34
Skupaj kg za 1 pilot				4,34

Piloti 30 do 35									
Ø 100 cm, 5 koni (št. 30, 31, 32, 33, 34, 35)									
Skupaj piloti 11 m, skupaj na armaturni mreži 11.50 m									
Poz	Armatura	daljina postavljene spirale, kruga	število palic, spirale	daljina armature L1	teža armature na meter	teža armature 16 kg	Skupaj		
		Ø mm	L (m)	za 1 pilot	kg/m	za 1 pilot	da 6 pilotov	da Ø 12	na Ø 12
1.4	vzdolžna armatura	16 Ø 25	11.900	16	190.400	3.950	752.080	4512.480	4512
2.4	spiralja	Ø 12/15 cm	2.576	74	190.632	0.910	173.475	1040.850	1041
3.4	montažni obroč na 2.5 m	Ø 25	2.594	5	19.970	0.950	51.232	307.389	307
4	konovi	Ø 25	0.300	2	0.600	0.310	2.720	16.580	284
5.4	delavnice	Ø 12	0.300	10	3.000	0.160	106.620	616.150	1067
						16 kg		5104	
						93			

ARMATURNI NAČRT 4
M 1 : 20

PILOTTI Ø 100 cm, 6 koni
(št. 30, 31, 32, 33, 34, 35), L = 11 m
vrh pilotov na koti -1.50 m, dno na koti -12.50 m

beton: C 25/30, XC2
armatura: B St 500 S
zaščitna plast betona: a = 9 cm

ARMATURNI NAČRT 4 - piloti 30 do 35 (po recenziji)

 Geocenter POSREDOVANJE V PROMETU NEPOKRETNOSTI POSREDOVANJE V PROMETU PROMISLOVNE POSREDOVANJE V PROMETU POSREDOVANJE		Vidna št. 15.06.15.98 POSREDOVANJE V PROMETU NEPOKRETNOSTI POSREDOVANJE V PROMETU PROMISLOVNE POSREDOVANJE V PROMETU POSREDOVANJE	
Ogled projekta: Danica PEČEK, univ. dipl. inž. grad.		Ogled projekta: Danica PEČEK, univ. dipl. inž. grad.	
Ident. št.: IZS G-1794		Ident. št.: IZS G-1794	
Ogled projekta: Danica PEČEK, univ. dipl. inž. grad.		Ogled projekta: Danica PEČEK, univ. dipl. inž. grad.	