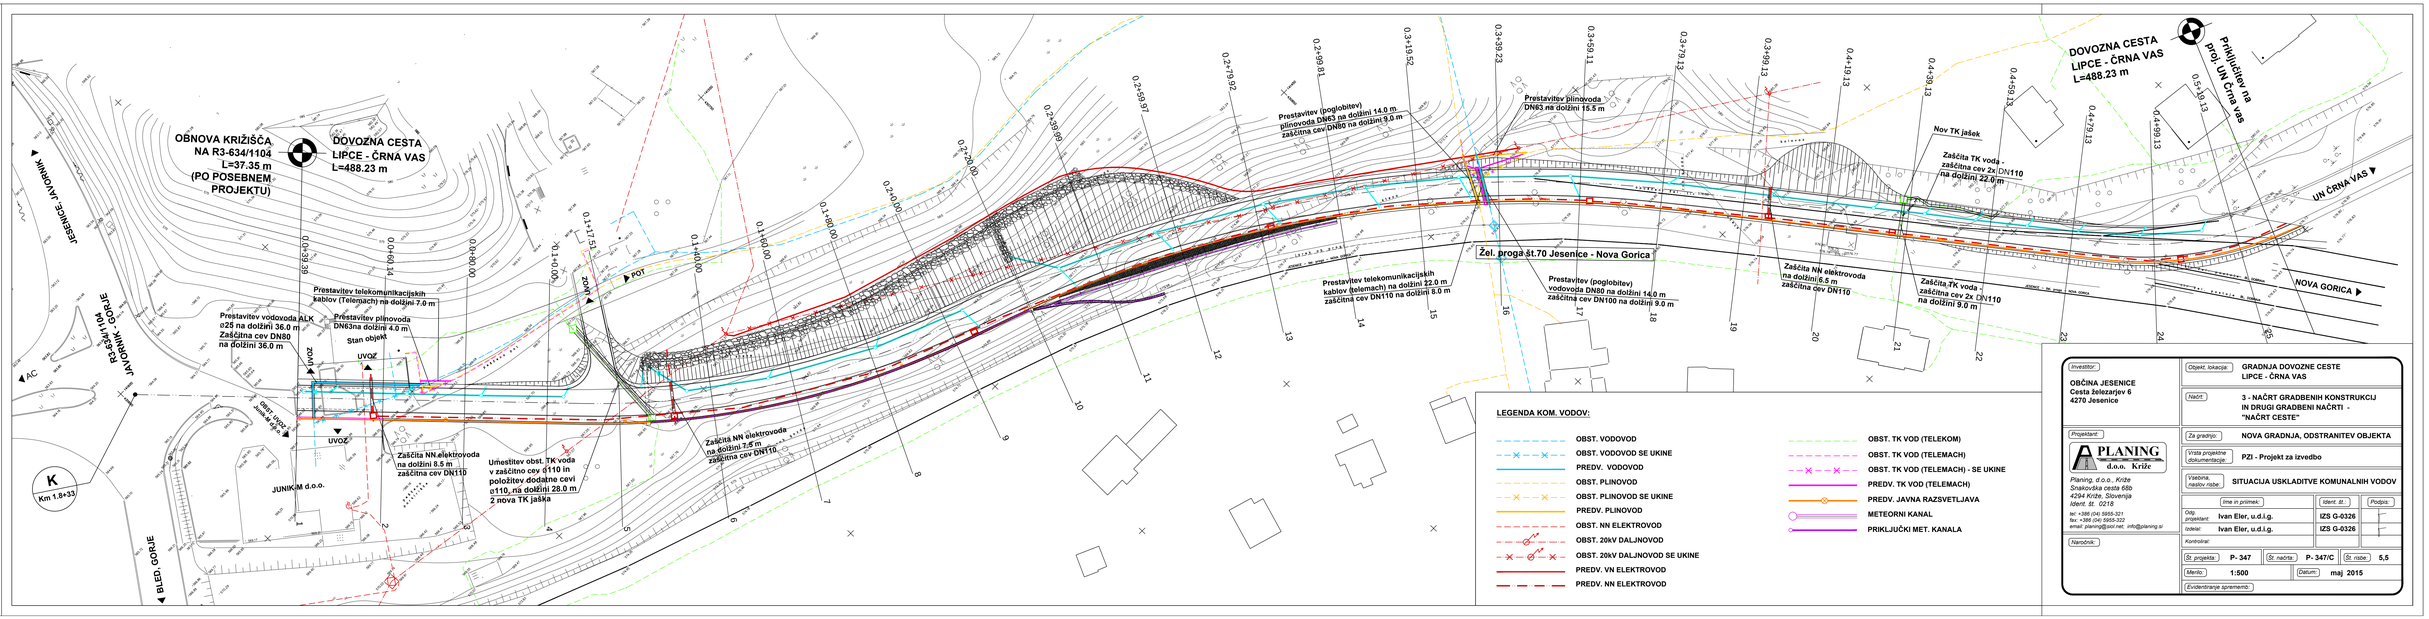

Investitor:
OBČINA JESENICE
Cesta železarjev 6
4270 Jesenice

Objekt, lokacija: GRADNJA DOVOZNE CESTE LIPCE - ČRNA VAS

Načrt: 3 - NAČRT GRADBENIH KONSTRUKCIJ IN DRUGI GRADBENI NAČRTI - "NAČRT CESTE"

Projektant:
PLANING d.o.o. Krže
Planing, d.o.o., Krže
Snakovška cesta 68b
4294 Krže, Slovenija
Ident. št.: 0216
tel: +386 (04) 5955-321
fax: +386 (04) 5955-322
email: planing@siol.net; info@planing.si

Za gradnjo: NOVA GRADNJA, ODSTRANITEV OBJEKTA

Vrsta projektne dokumentacije: PZI - Projekt za izvedbo

Vsebina, naziv risbe: SITUACIJA USKLADITVE KOMUNALNIH VODOV

	Ime in priimek:	Ident. št.:	Podpis:
Odg. projektant:	Ivan Eler, u.d.i.g.	IZS G-0326	
Izdelal:	Ivan Eler, u.d.i.g.	IZS G-0326	
Kontroliral:			

Naročnik:

Št. projekta: P- 347 | Št. načrta: P- 347/C | Št. risbe: 5,5

Merilo: 1:500 | Datum: maj 2015

Evidentiranje sprememb: