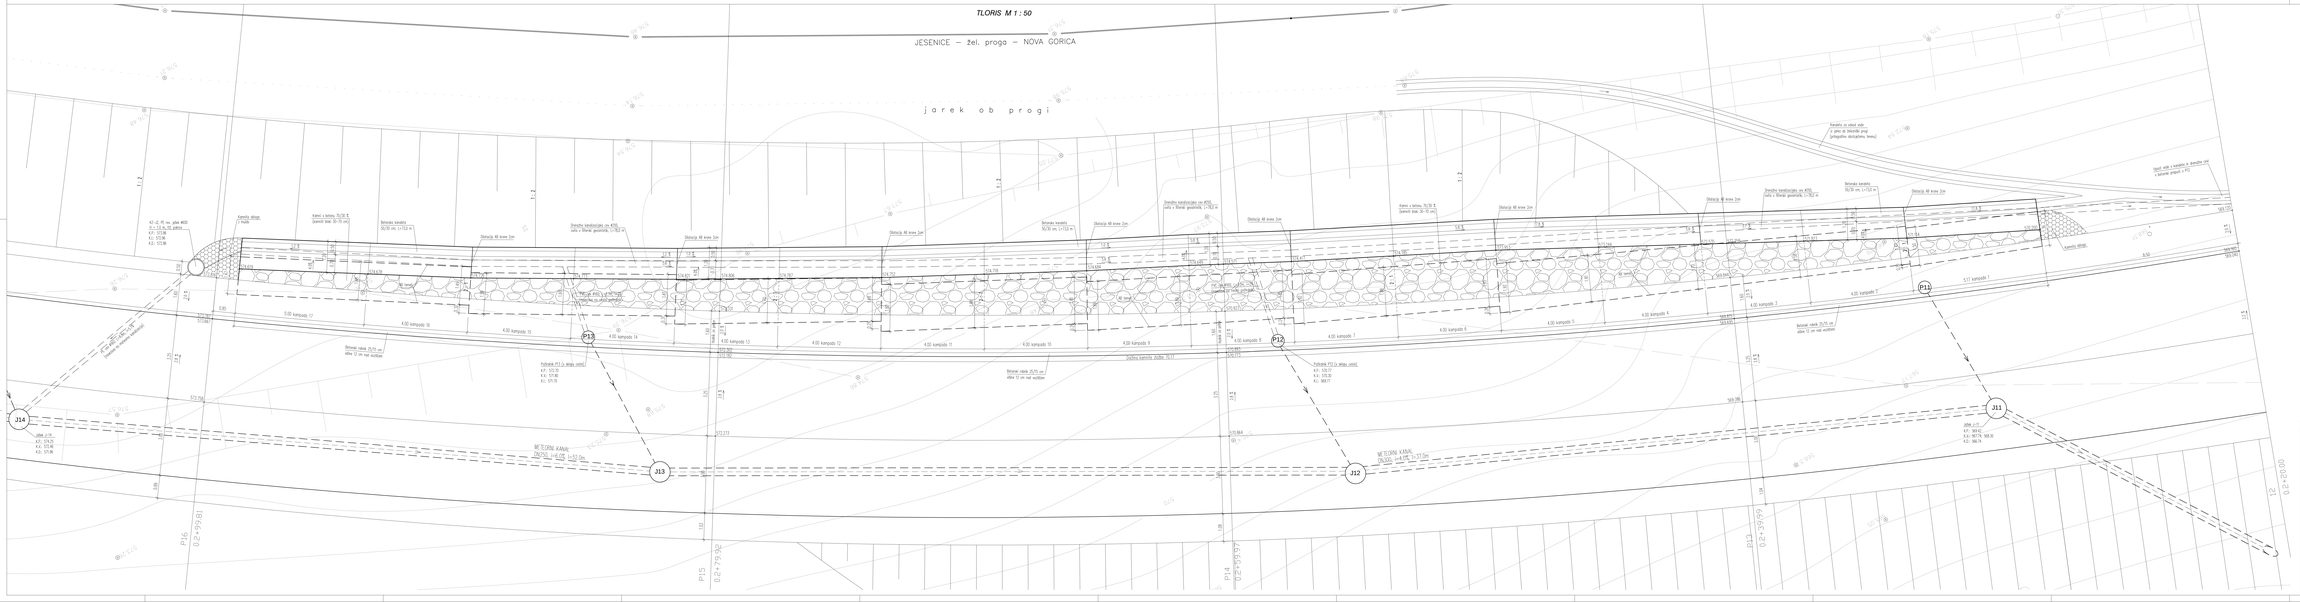

MATERIALI	
PODLOŽNI BETON	C 12/15
TEMELJ ZLOŽBE	C 25/30, XC2, PV–II
KRONA ZLOŽBE	C 25/30, XD3, XF4, PV–II
POLNILNI BETON (med kamni)	C 25/30
ARMATURA	BSt 500
zaščitna plast betona 5 cm	
Kamni zmrzlinsko odporni, nepravilnih oblik 30–70cm	
Razmerje kamni/beton 70/30%	

OPOMBE:
PRI GRADNJI OBVEZEN GEOMEHANSKI NADZOR!

Sprememba:	Opis spremembe:	Datum:	Podpis:

Investitor: OBL INA JESENICE Cesta železarjev 6 4270 Jesenice	Objekt: GRADNJA DOVOZNE CESTE LIPCE - LRNA VAS
Projektant: STABI d.o.o., Ulica Koroškega bataljona 22 1215 Ljubljana - Loka pri Zagorju	Naz iz: 3/2 - NAL RT GRADBENIH KONSTRUKCIJ - NAL RT KAMNITE ZLOGBE KZ-1
	Risba: TLORIS Merilo: 1 : 50

Odgovorni vodja projekta: Ivan ELER, u.d.i.g.	G-0326	Št. projekta:	P-2a7
		Št. nal.iss:	23-N-2015
Odgovorni projektant: Lara HUMAR, d.i.g.	G-2375	Vrsta projekta:	PZI
		Datum:	maj 2015
Odobril:			
		Ident. št. risbe:	23-N-2015-1
		Št. priloge:	1