




pogled spredaj

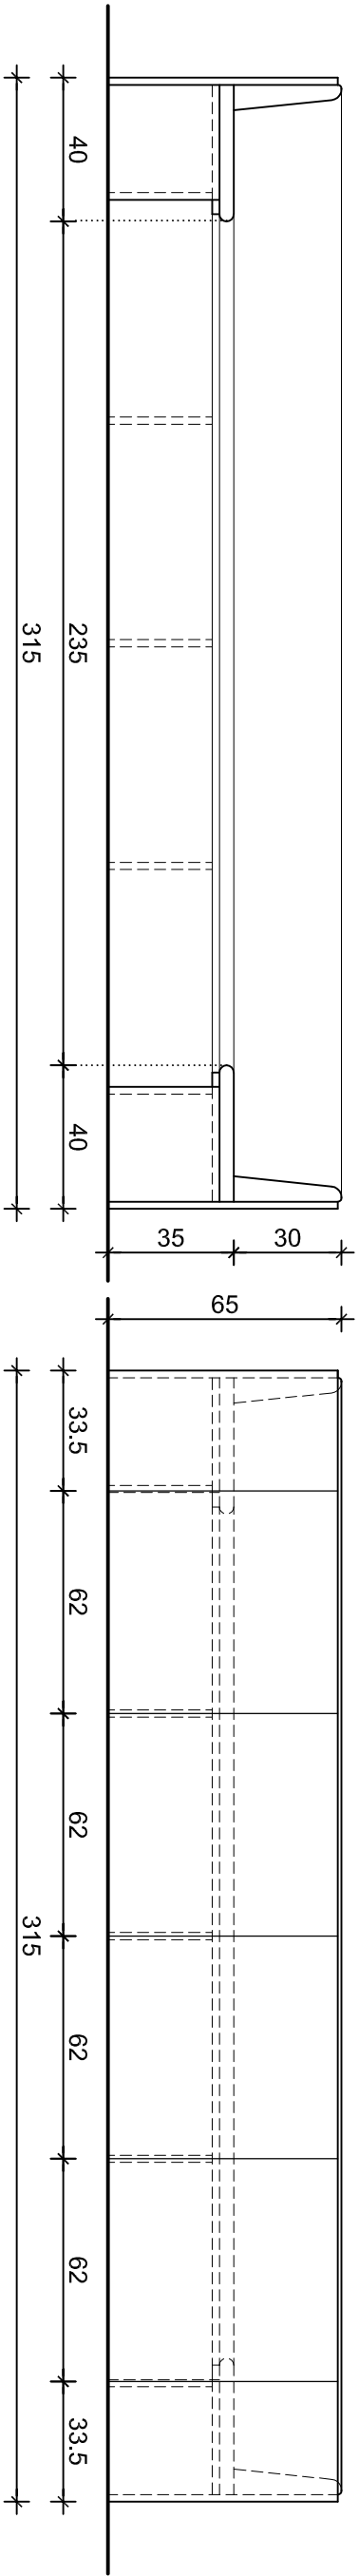


pogled zadaj

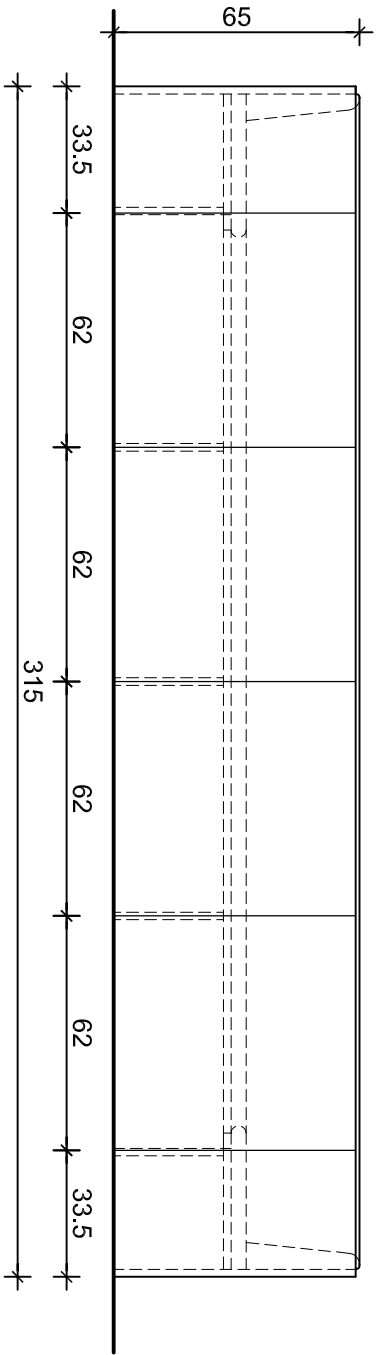

tloris

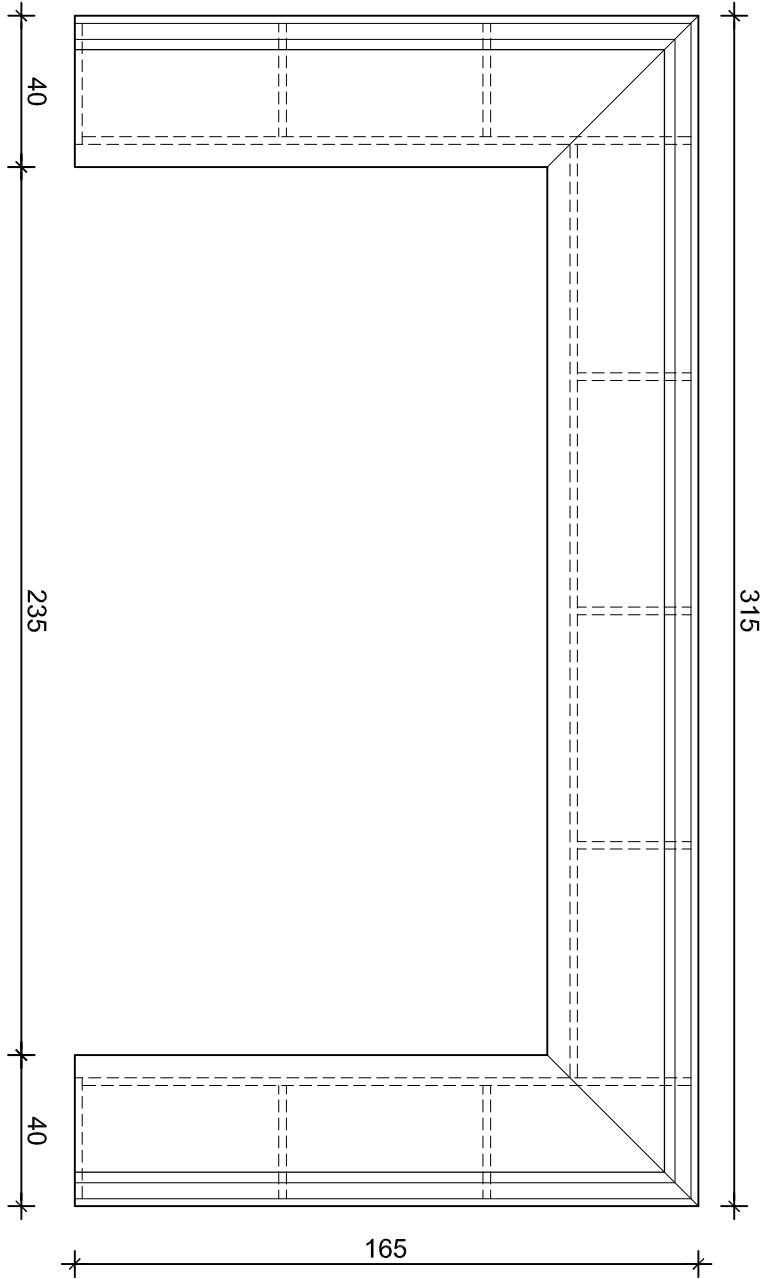

pogled s strani

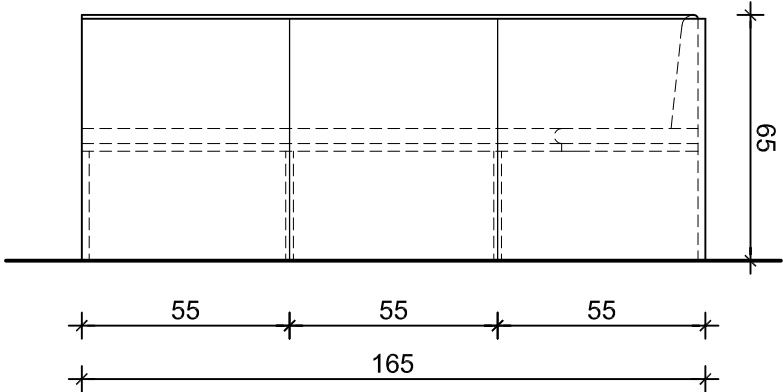

		št. podjetja: IZS 1451	
atelje		list: 2	
za			
prostorsko projektiranje			
jesenice d.o.o.		Pod gozdom 2	
tel.: 0590 58 333 fax.: 04 586 41 70			
atelje@app-jesenice.com			
risba:	SHEMA OPREME		merilo: 1:20
s8 - oblazinjene klopi z naslonjali			
investitor:	Občina Jesenice, Cesta železarjev 6, Jesenice		
objekt:	OSNOVNA ŠOLA KOROŠKA BELA		
odg. projektant:	Silvija BABUREK, univ.dipl.inž.arh. ZAPS 0896 A		
št. načrta:	II/1566-1/07 - OPREMA	št. projekta:	II/1566-1/07
načrt:	OPREMA	faza:	PZI
		datum:	maj 2014