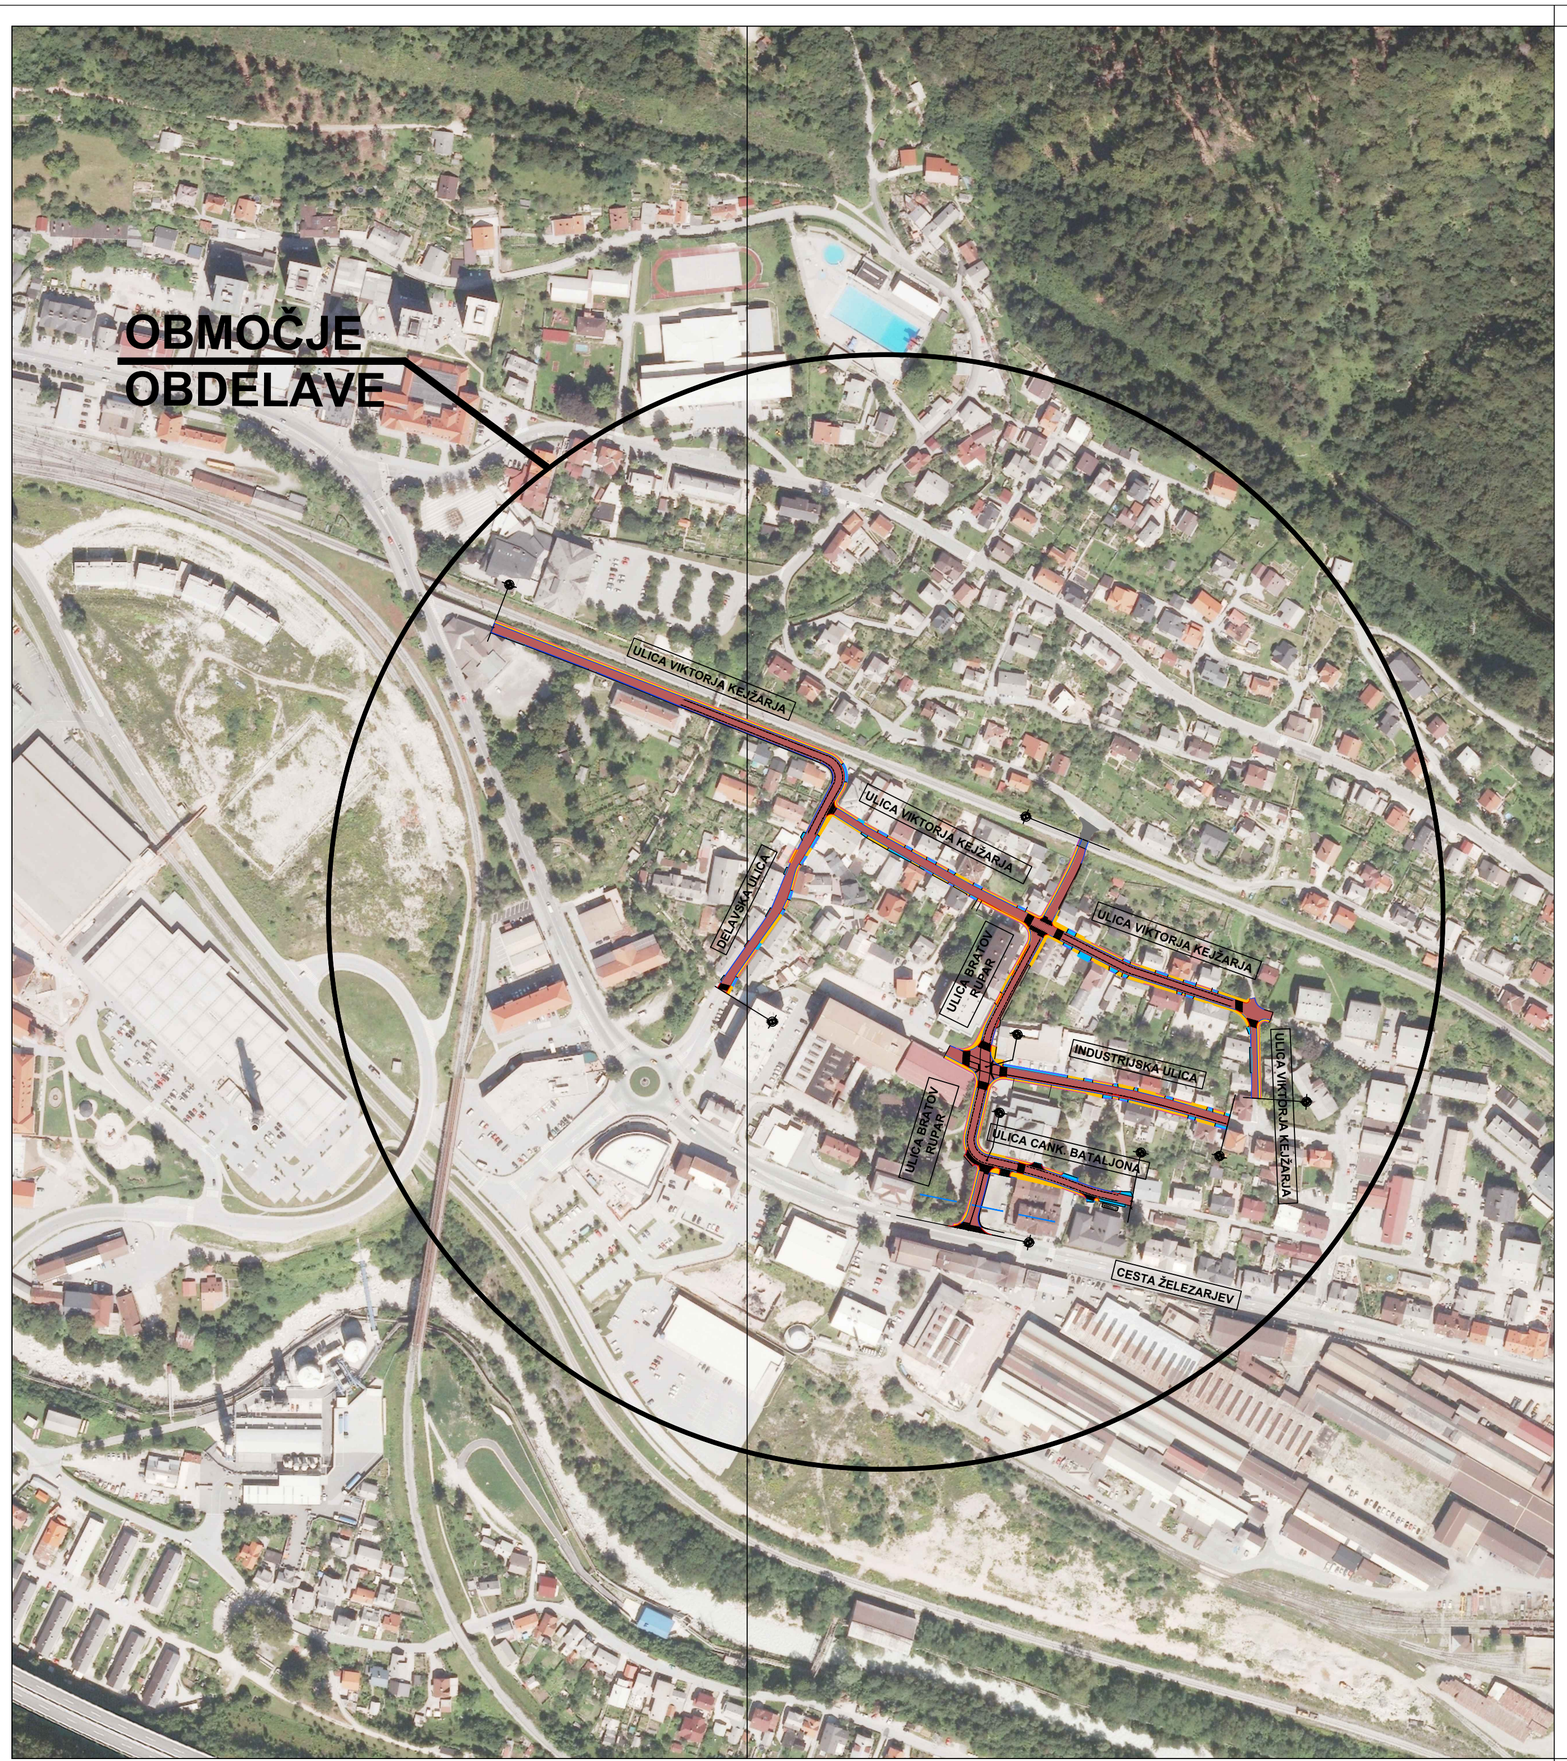



Investitor:

**OBČINA JESENICE**
**Cesta železarjev 6**
**4270 JESENICE**

Projektant:

PLANING d.o.o. Križe

*Planing, d.o.o., Križe*
*Snakovška cesta 68b*
*4294 Križe, Slovenija*
*Ident. št. 0218*

*tel: +386 (04) 5955-321*
*fax: +386 (04) 5955-322*
*email: planing@siol.net; info@planing.si*

Naročnik:

Objekt, lokacija: **CESTNO PROMETNA UREDITEV KS SAVA - 2.faza**

Načrt: **2 - "NAČRT CESTNO PROMETNE INFRASTRUKTURE"**

Za gradnjo: **REKONSTRUKCIJA**

Vrsta projektne dokumentacije: **IZP**

Vsebina, naslov risbe: **PREGLEDNA SITUACIJA**

| | Ime in priimek: | Ident. št.: | Podpis: |
|---|---|---|---|
| Pooblaščeni inženir: | Ivan Eler, u.d.i.g. | IZS G-0326 | |
| Izdelal: | Ivan Eler, u.d.i.g. | IZS G-0326 | |
| Kontroliral: | | | |

Št. projekta: **P - 664** Št. načrta: **P - 664** Št. risbe: **3.1**

Merilo: **1:2500** Datum: **oktober 2020**

Evidentiranje sprememb: