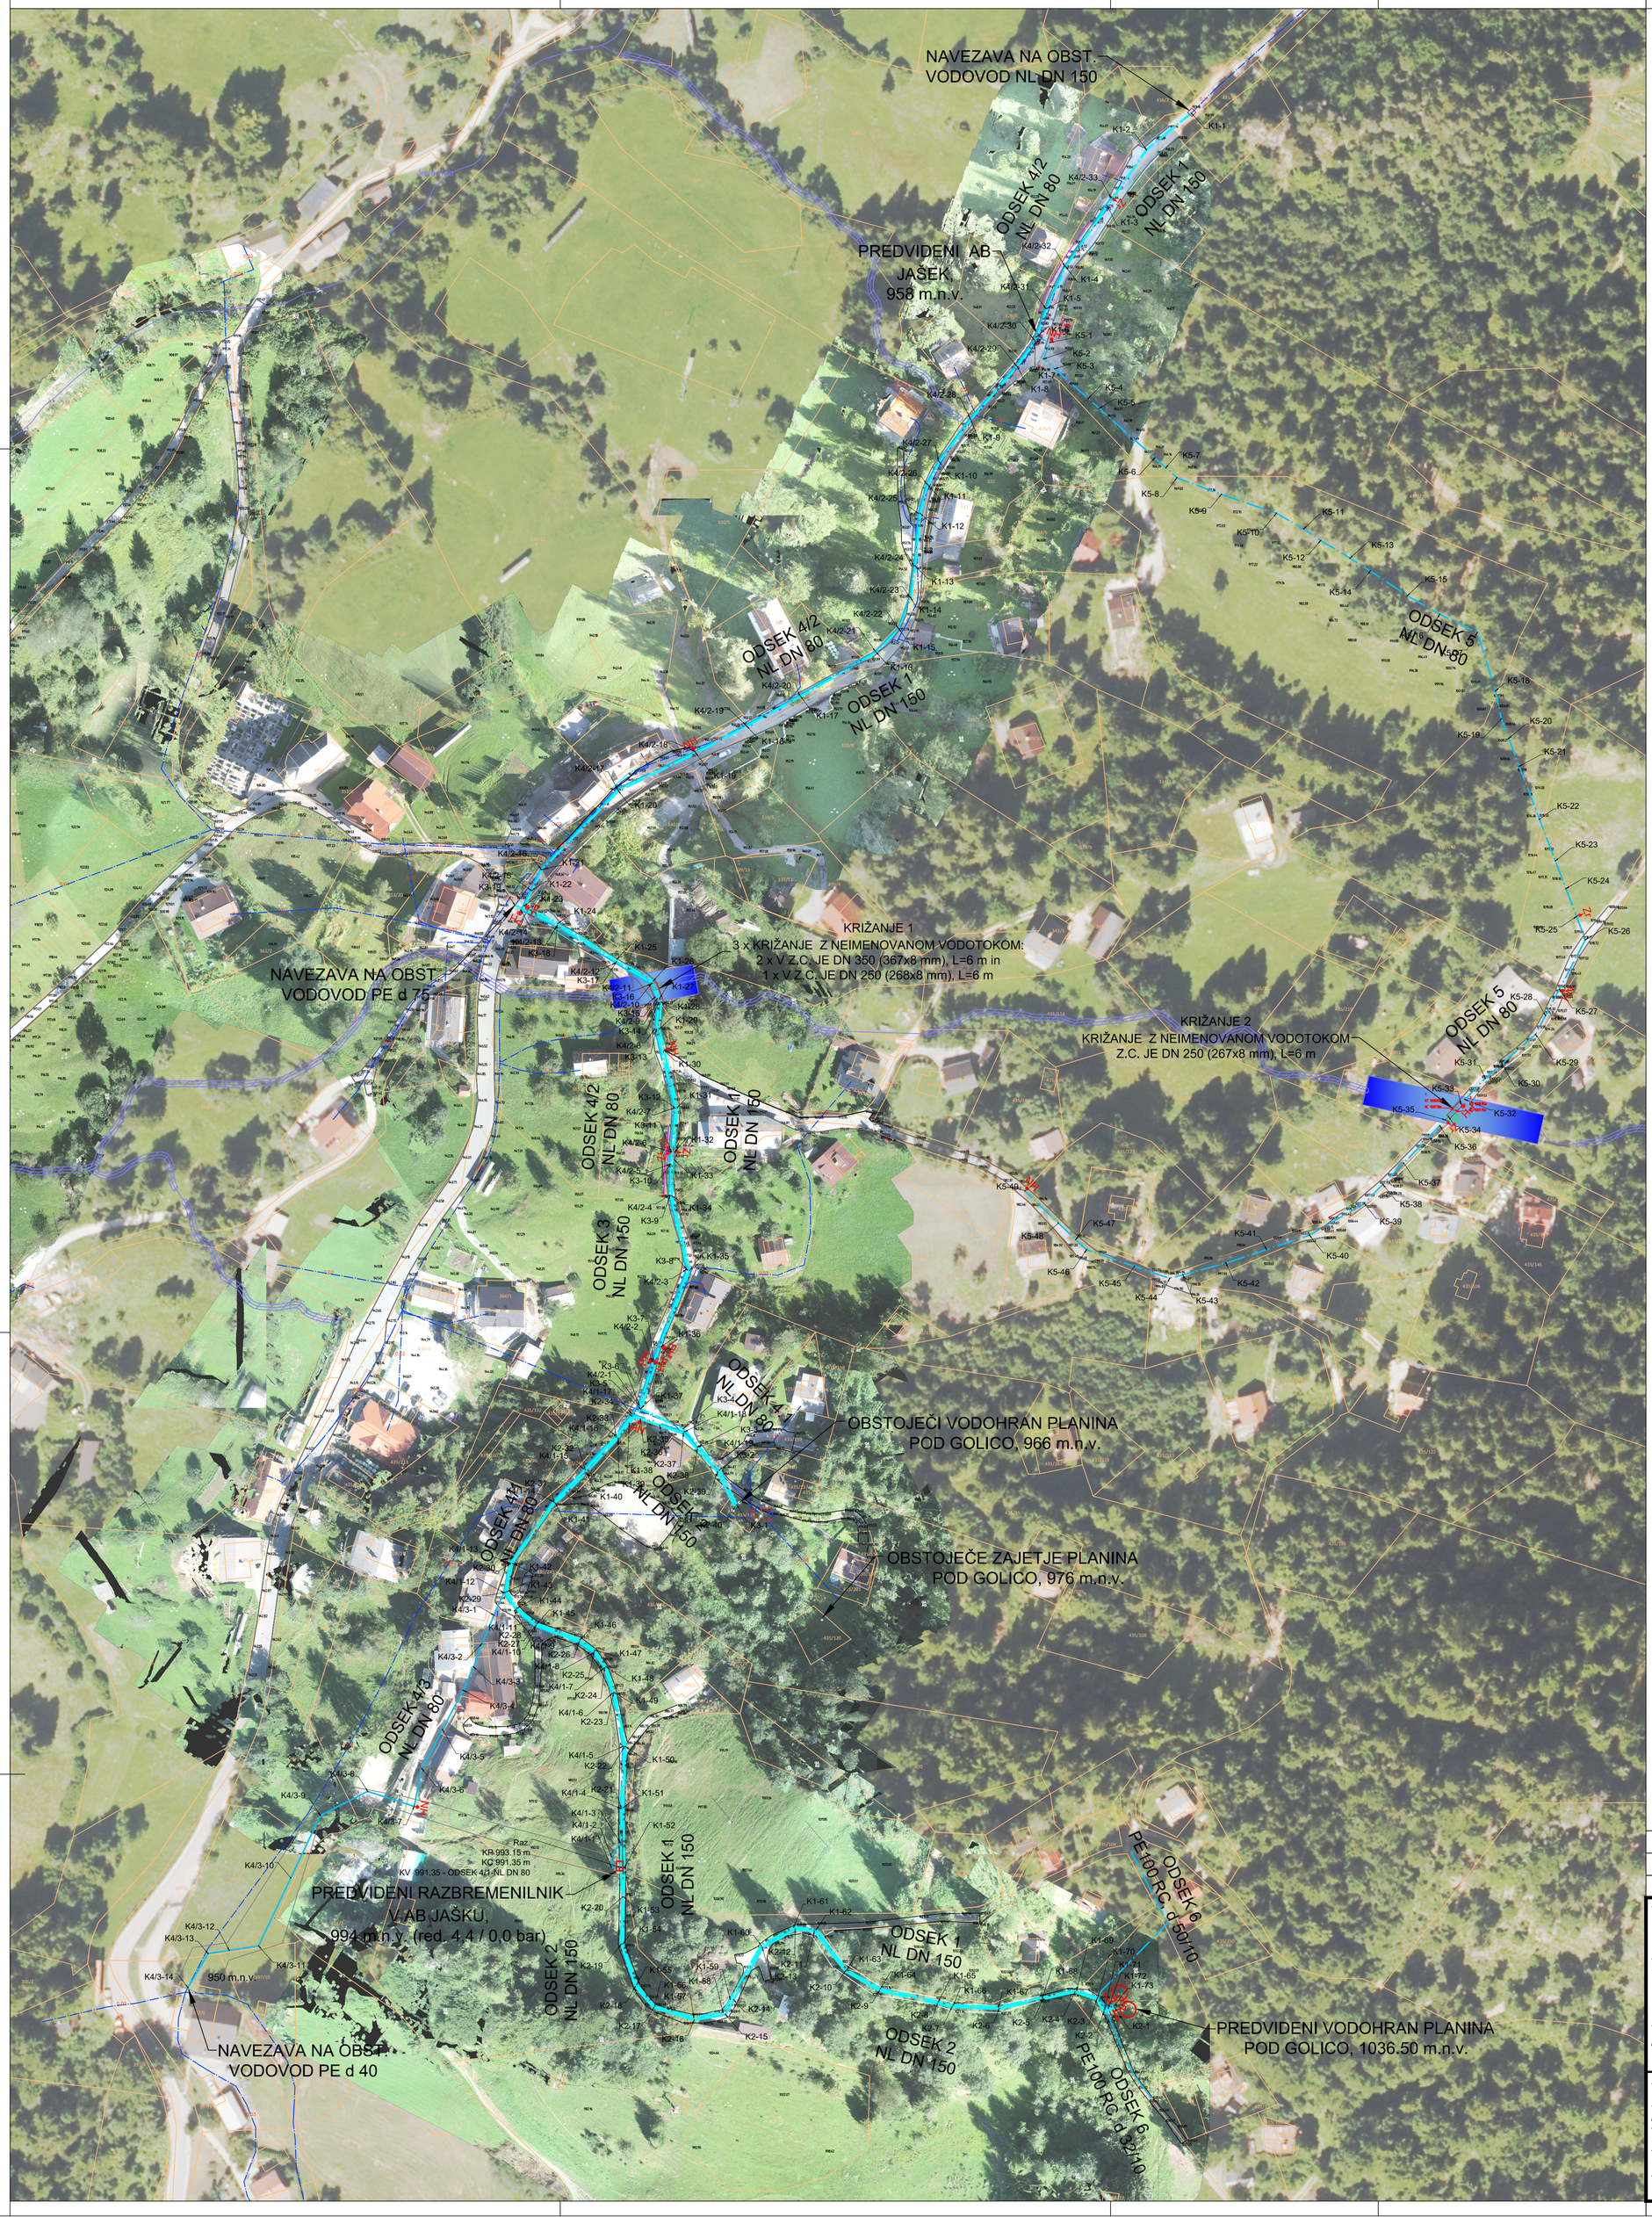

LEGENDA:

KOMUNALNI VODI

	OBSTOJEČE	PROJEKTIRANO
vodovod		
vodovod ukinjen		
vodovod NL DN 150, C64		
vodovod NL DN 60-100, C100		
vodotok s priobalnim zemljiščem		
meja katasterske občine		
meja občine		
državna meja		
parcelna meja		

sprememba	opis spremembe	datum	podpis

naročnik:
Občina Jesenice
Cesta Železarjev 6
4270 Jesenice

izvajalec:
VODNOGOSPODARSKI BIRO MARIBOR d.d.
2000 MARIBOR, Glavni trg 19a

podizvajalec:

projekt:
Vodovod Planina pod Golico - Plavški rovt - Žerjavec (odsek 2)

načrt:
2 NAČRT S PODROČJA GRADBENIŠTVA
2 Tehnični prikazi

	ime in priimek	id. številka
vodja projekta	B. ROZMAN udgi	G-2137
projektant	I. ČUJEŠ ki	G-9300
izdelal		

št. projekta: 3916/19
št. načrta: 3916/19-2
oznaka načrta: 2
datum: januar 2020
dopolnitev:

vsebina/naslov risbe:
GRADBENA SITUACIJA VODOVODA PLANINA POD GOLICO

faza: DGD
merilo: 1:1000
avtor risbe: VGB Maribor
št. risbe/lista: G.2.1.3

a=0.57m²