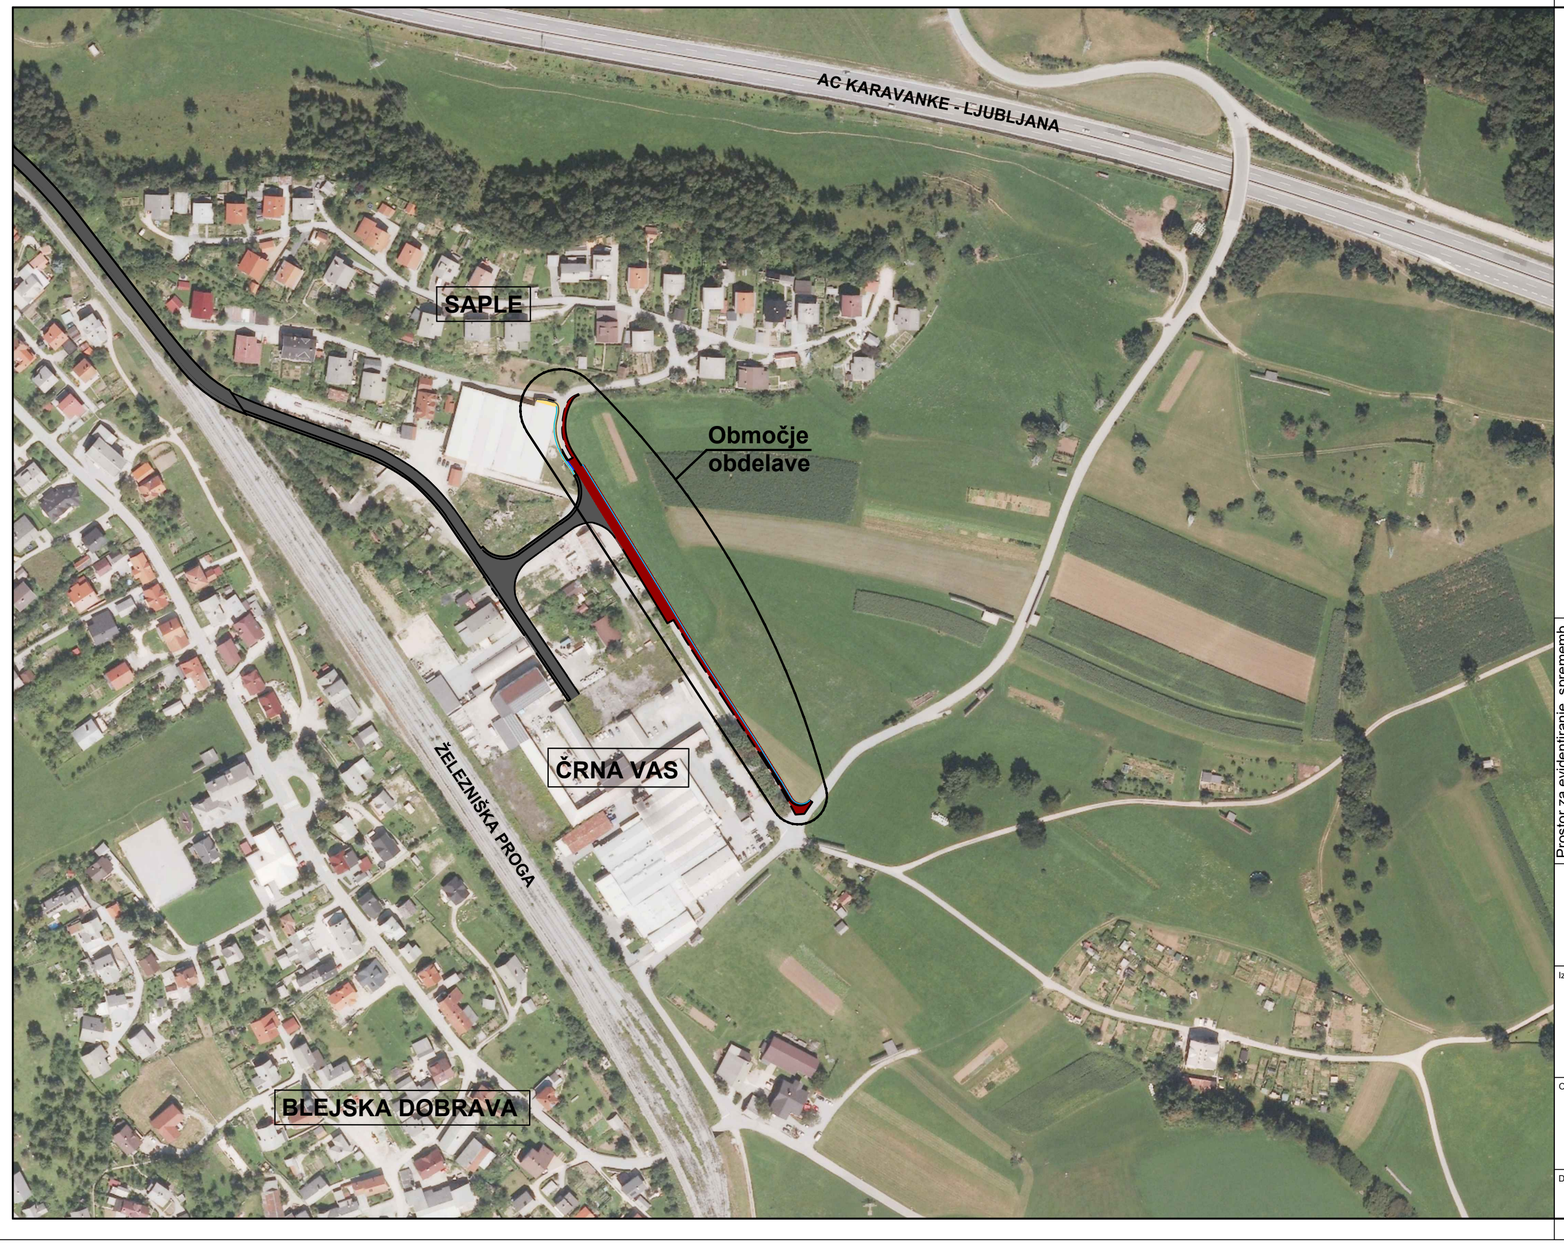

Prostor za evidentiranje spremenb

Atelje PRIZMA d.o.o.
Cesta maršala Tita 7
4270 Jesenice

ATELJE PRIZMA
4270 JESENICE
CESTA MARŠALA TITA 7

Investitor: **Občina Jesenice, Cesta železarjev 6, 4270 Jesenice**

Izdelal:

Naziv objekta: **PLOČNIK BLEJSKA DOBRAVA**

Vrsta projekta: **PZI**

Odgovorni projektant: Domen Zalokar, u.d.i.g., IZS G-3882

Vrsta načrta: **Načrt gradbenih konstrukcij - načrt ceste**

Vsebina risbe: **PREGLEDNA SITUACIJA**

Projekt št: **29/17** Načrt št: **29/17**

Datum: december 2017

Merilo: **1:2500** List št: **5,1**