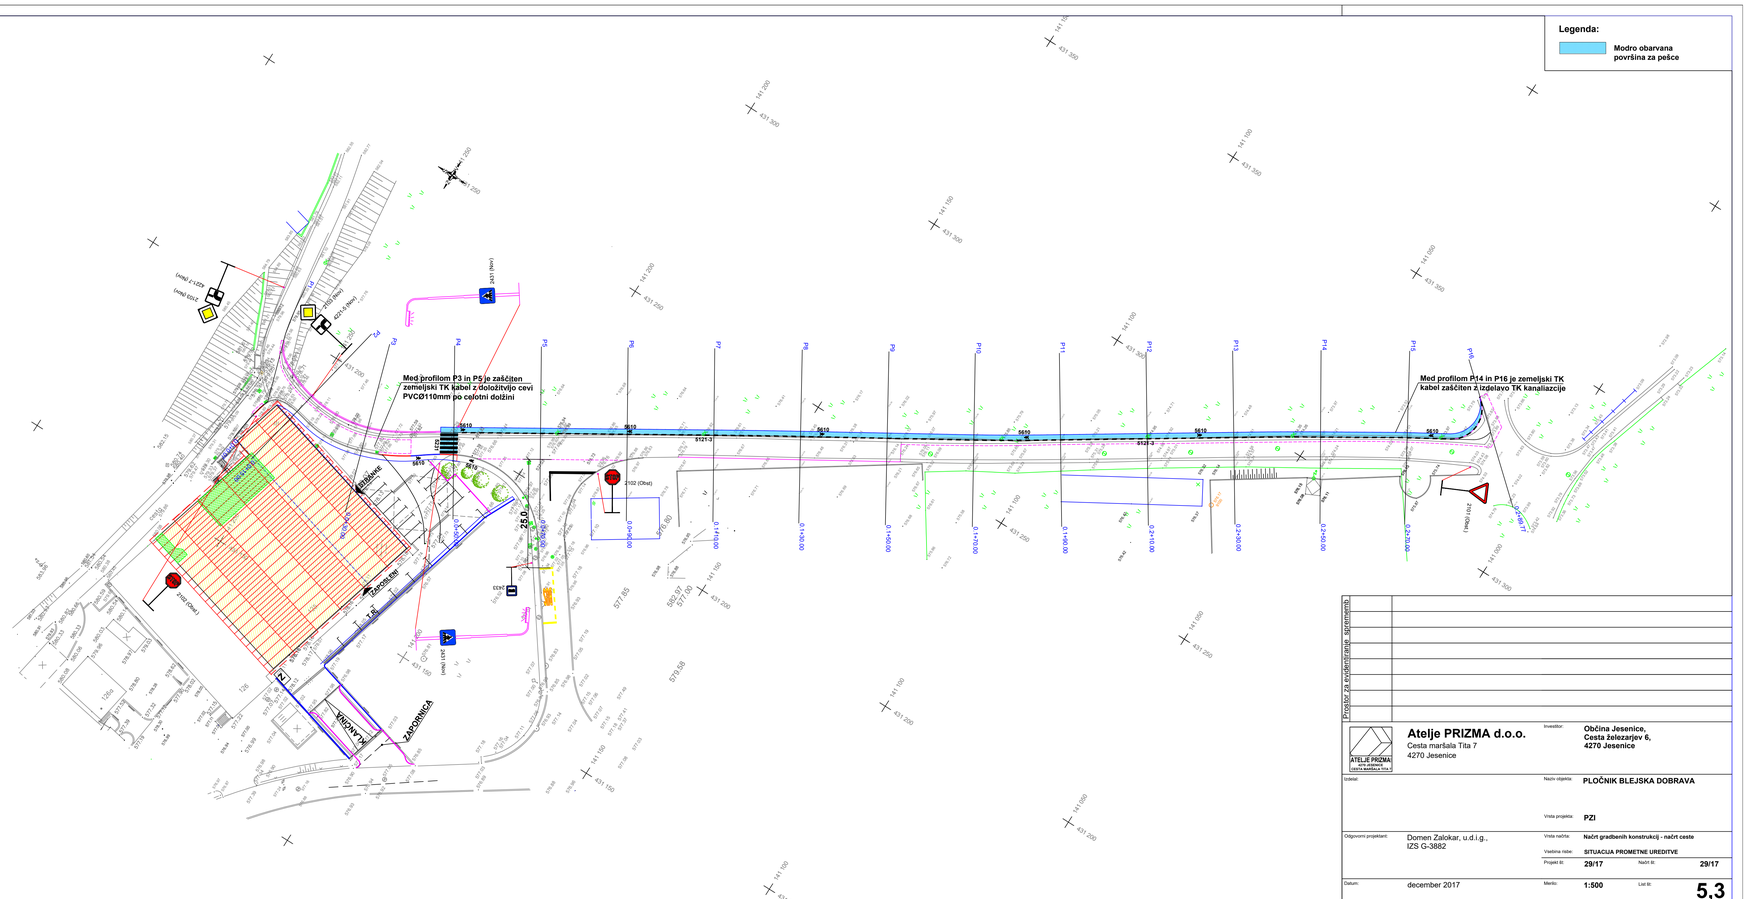
Legenda:
Modro obarvana površina za pešce
Med profilom P3 in P5 je zaščiten zemeljski TK kabel z dodložitvijo cevi PVCØ110mm po celotni dolžini
Med profilom P14 in P16 je zemeljski TK kabel zaščiten z izdelavo TK kanalizacije
ZAPORNICA
KANDIJA
Prostor za evidenčiranje sprememb
Atelje PRIZMA d.o.o.
Cesta maršala Tita 7
4270 Jesenice
Investitor:
Občina Jesenice,
Cesta železarjev 6,
4270 Jesenice
Naziv objekta:
PLOČNIK BLEJSKA DOBRAVA
Vrsta projekta:
PZI
Odgovorni projektant:
Domen Zalokar, u.d.i.g.,
IZS G-3882
Vrsta načrta:
Načrt gradbenih konstrukcij - načrt ceste
Vsebina načrta:
SITUACIJA PROMETNE UREDITVE
Projekt št:
29/17
Načrt št:
29/17
Datum:
december 2017
Merilo:
1:500
List št:
5,3