


OPOMBE:

Mere kontrolirati na objektu.
Za vsako spremembo in prilagoditev je potrebno soglasje projektanta.
Glej vse dele projektne dokumentacije.
V primeru, da v načrtu predlagane rešitve niso v skladu z dobro prakso posamezne izvajalske stroke, zakonodajo ali standardi, oziroma v primeru napak v načrtu, je izvajalec dolžan projektanta na to opozoriti in v soglasju s projektantom prilagoditi izvedbo.

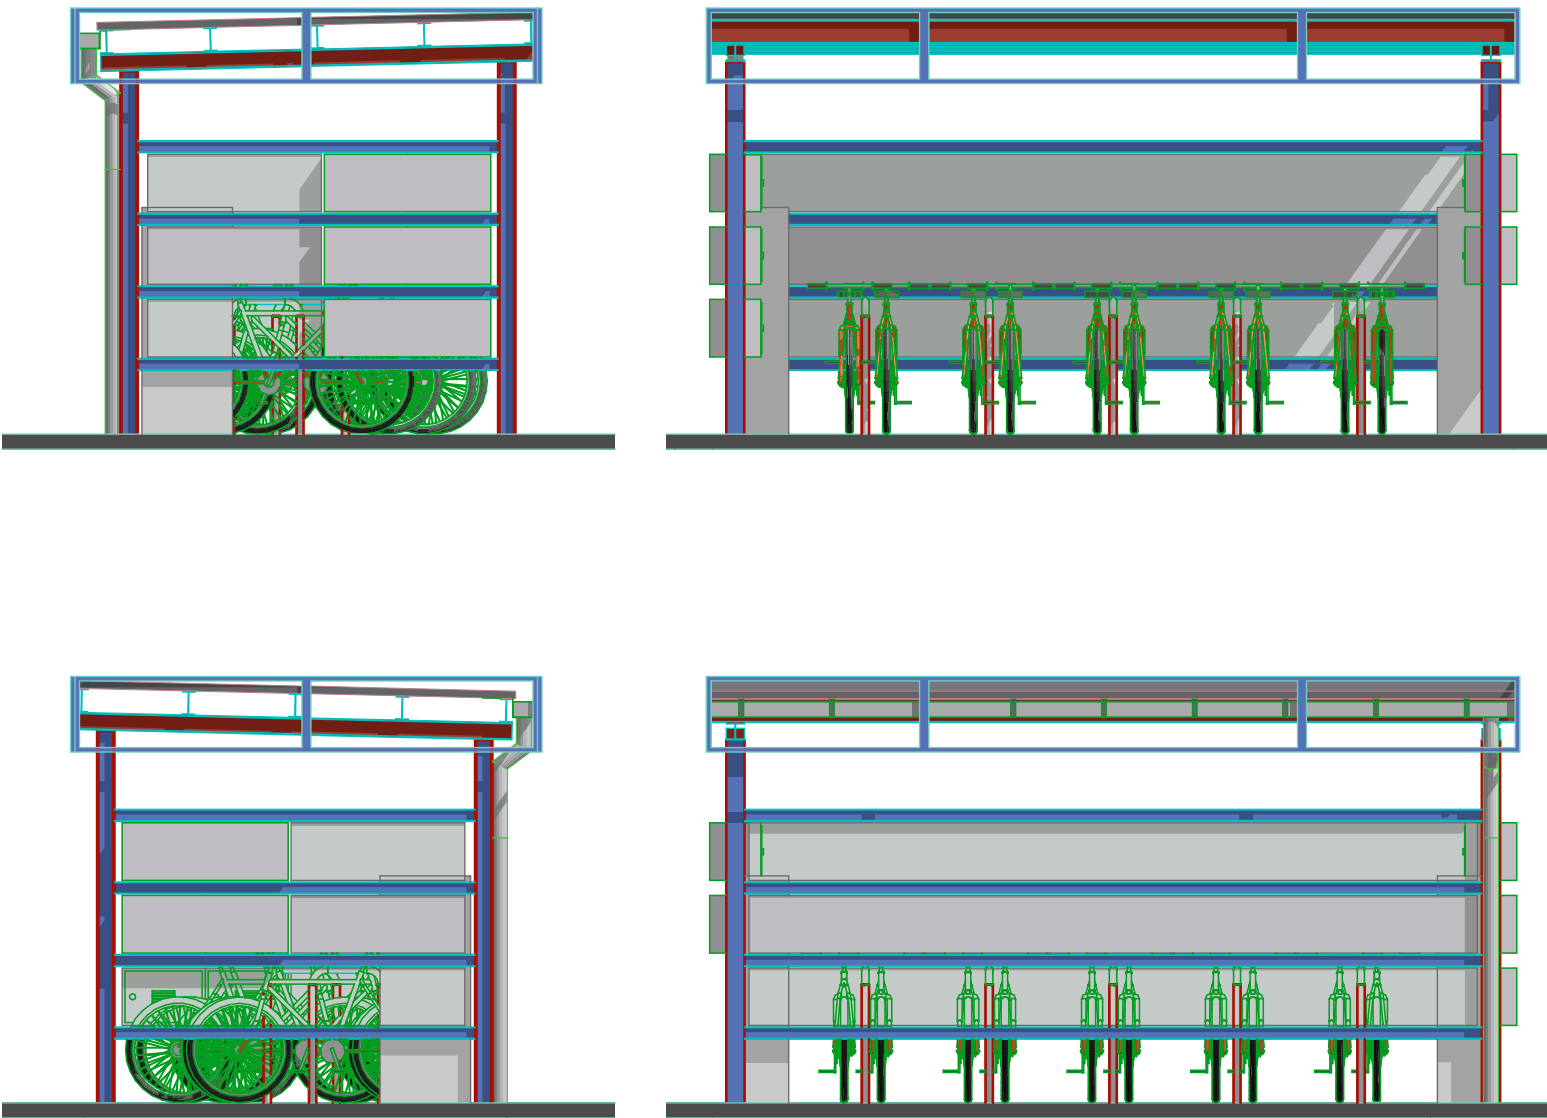

Prostor za evidentiranje sprememb	



Atelje PRIZMA d.o.o.
Cesta maršala Tita 7
4270 Jesenice

Investitor:
Občina Jesenice
Cesta železarjev 6
4270 Jesenice

Izdelał: Domen Zalokar, univ. dipl. inž. grad.
G - 3882

Naziv objekta: **POMOŽNI OBJEKT V JAVNI RABI -
KOLESARNICE OB JAVNIH OBJEKTIH**

Vrsta projekta: **PZI**

Odgovorni projektant: Domen Zalokar, univ. dipl. inž. grad.
G - 3882

Vrsta načrta: **Načrt gradbenih konstrukcij**
Vsebina risbe: **Fasade objekta**

Projekt št: **03/18** Načrt št: **03/18**

Datum: februar 2018

Merilo: **1:50**