



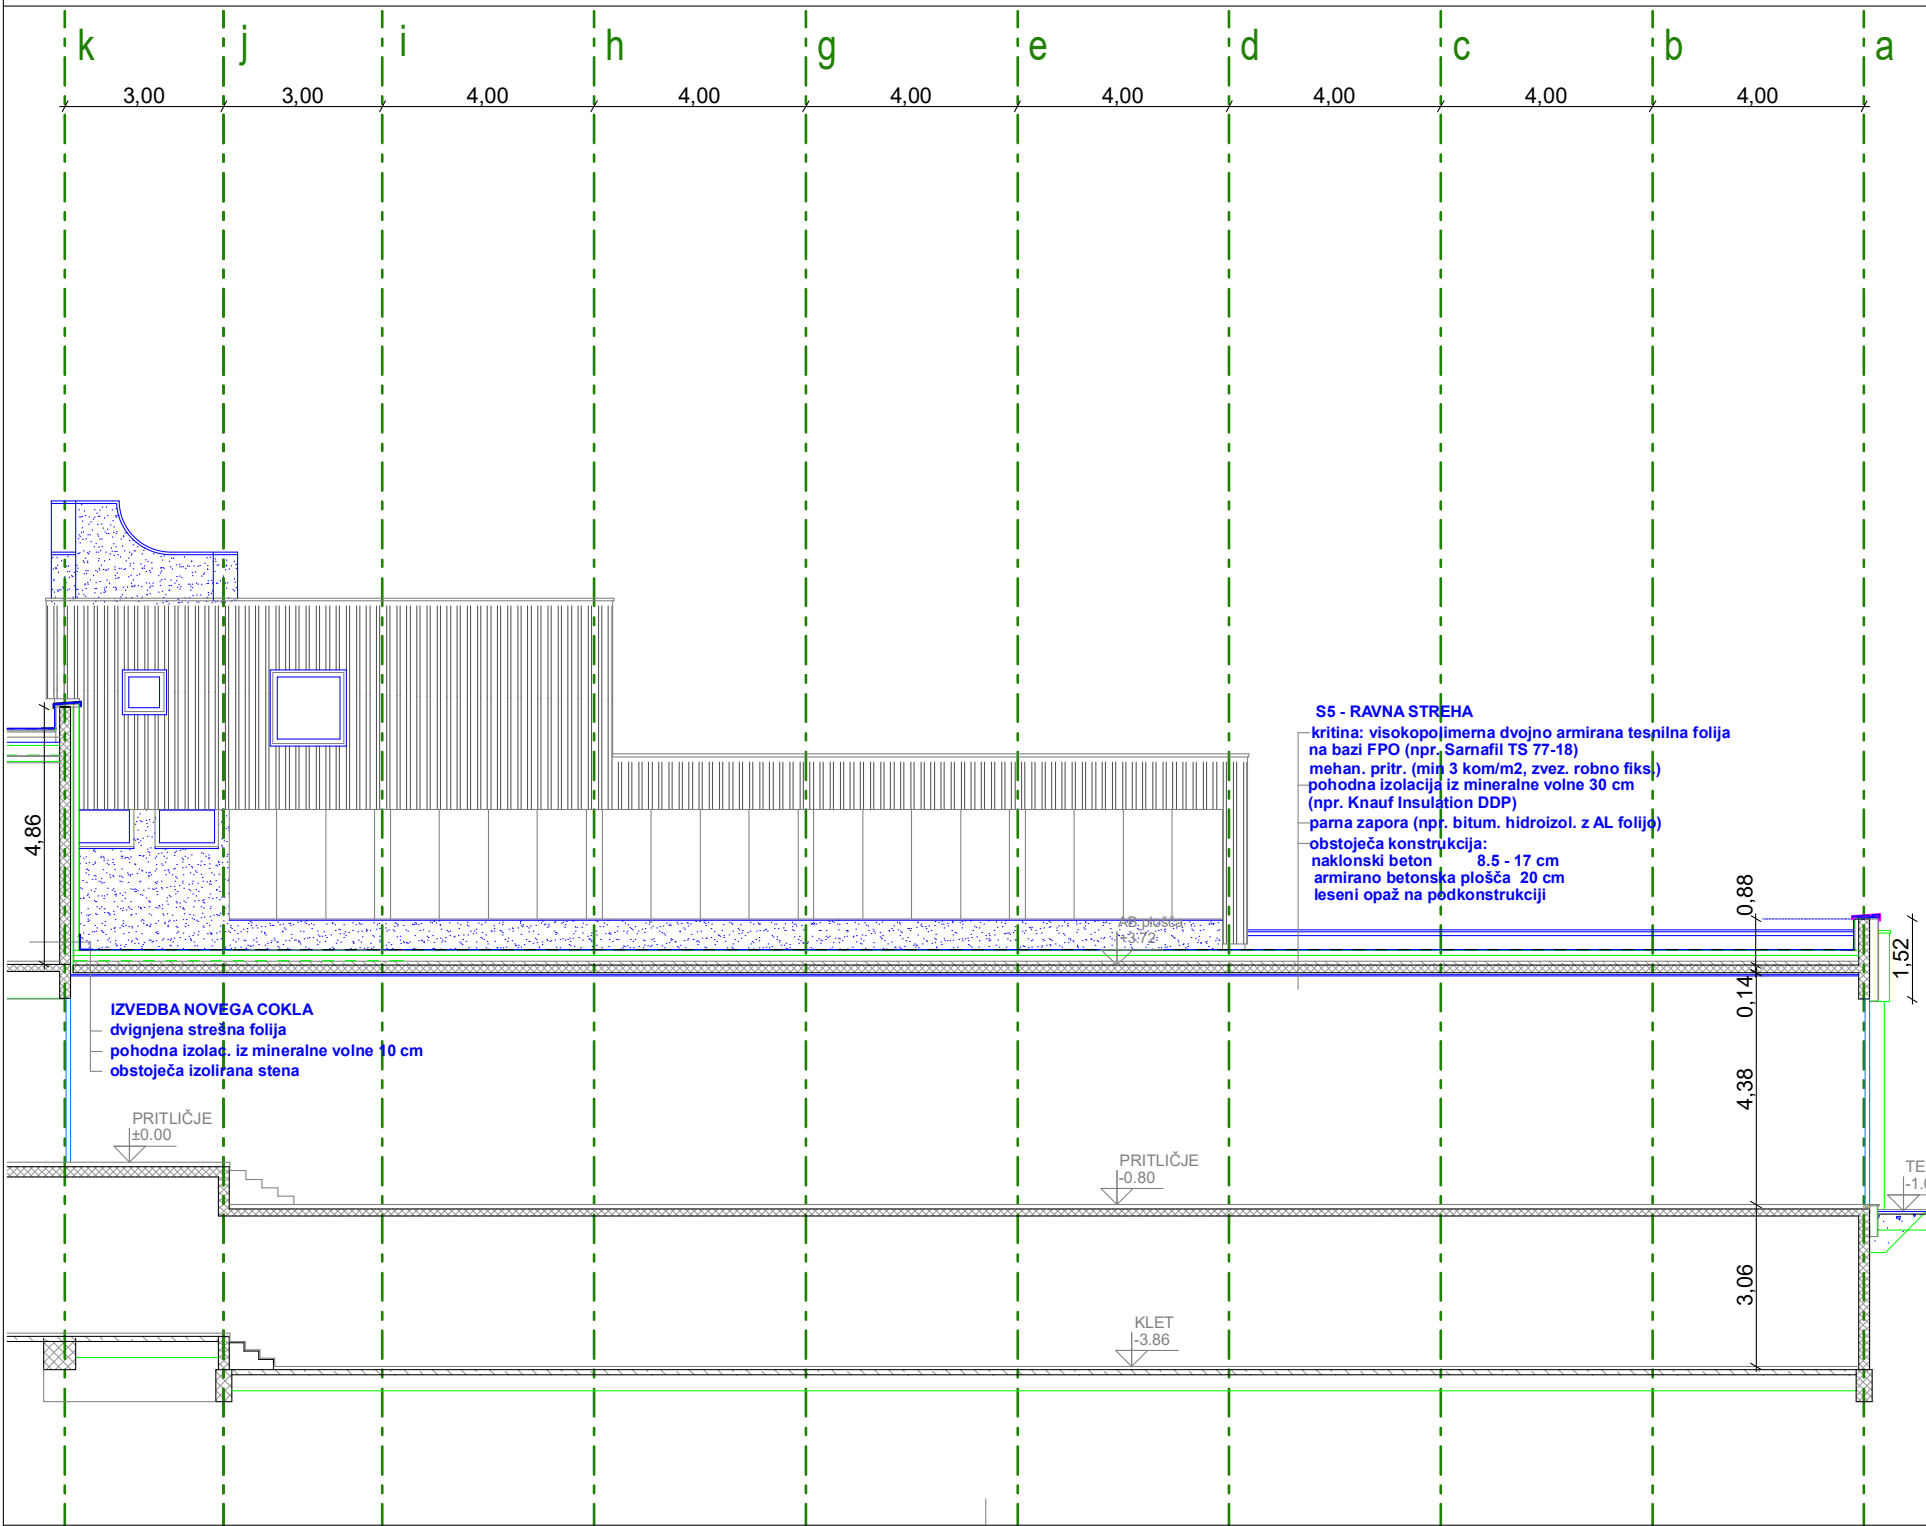

NOVA FINALNA OBDELAVA FASADE :

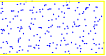

kontaktna fasada - omet



kontaktna fasada - omet močne barve



coki - kulirplast



prezračevana fasada, venec - profilirana pločevina s protikondenčno zaščito



venec - ravna pločevina, spoji s stoječim zgibom



Atelje PRIZMA d.o.o.
Cesta maršala Tita 7
4270 Jesenice

Investitor: **Občina Jesenice**
Cesta železarjev
4270 Jesenice

Odgovorni vodja projekta: **Marjana Mekina, univ. dipl. inž. arh.**
ZAPS 0938 A

Naziv objekta: **OŠ TONE ČUFAR Jesenice**

Vrsta projekta: **investicijsko vzdrževalna dela - energetska sanacija**

Odgovorni projektant: **Marjana Mekina, univ. dipl. inž. arh.**
ZAPS 0938 A

Vrsta načrta: **NAČRT ARHITEKTURE**
Vsebina risbe: **PREREZ - TELOVADNICA, FASADA - UPRAVA**

Datum: **februar 2019**

Projekt št: **05/19** Načrt št: **05/19**

Merilo: **1:100** List št: **1.10**