


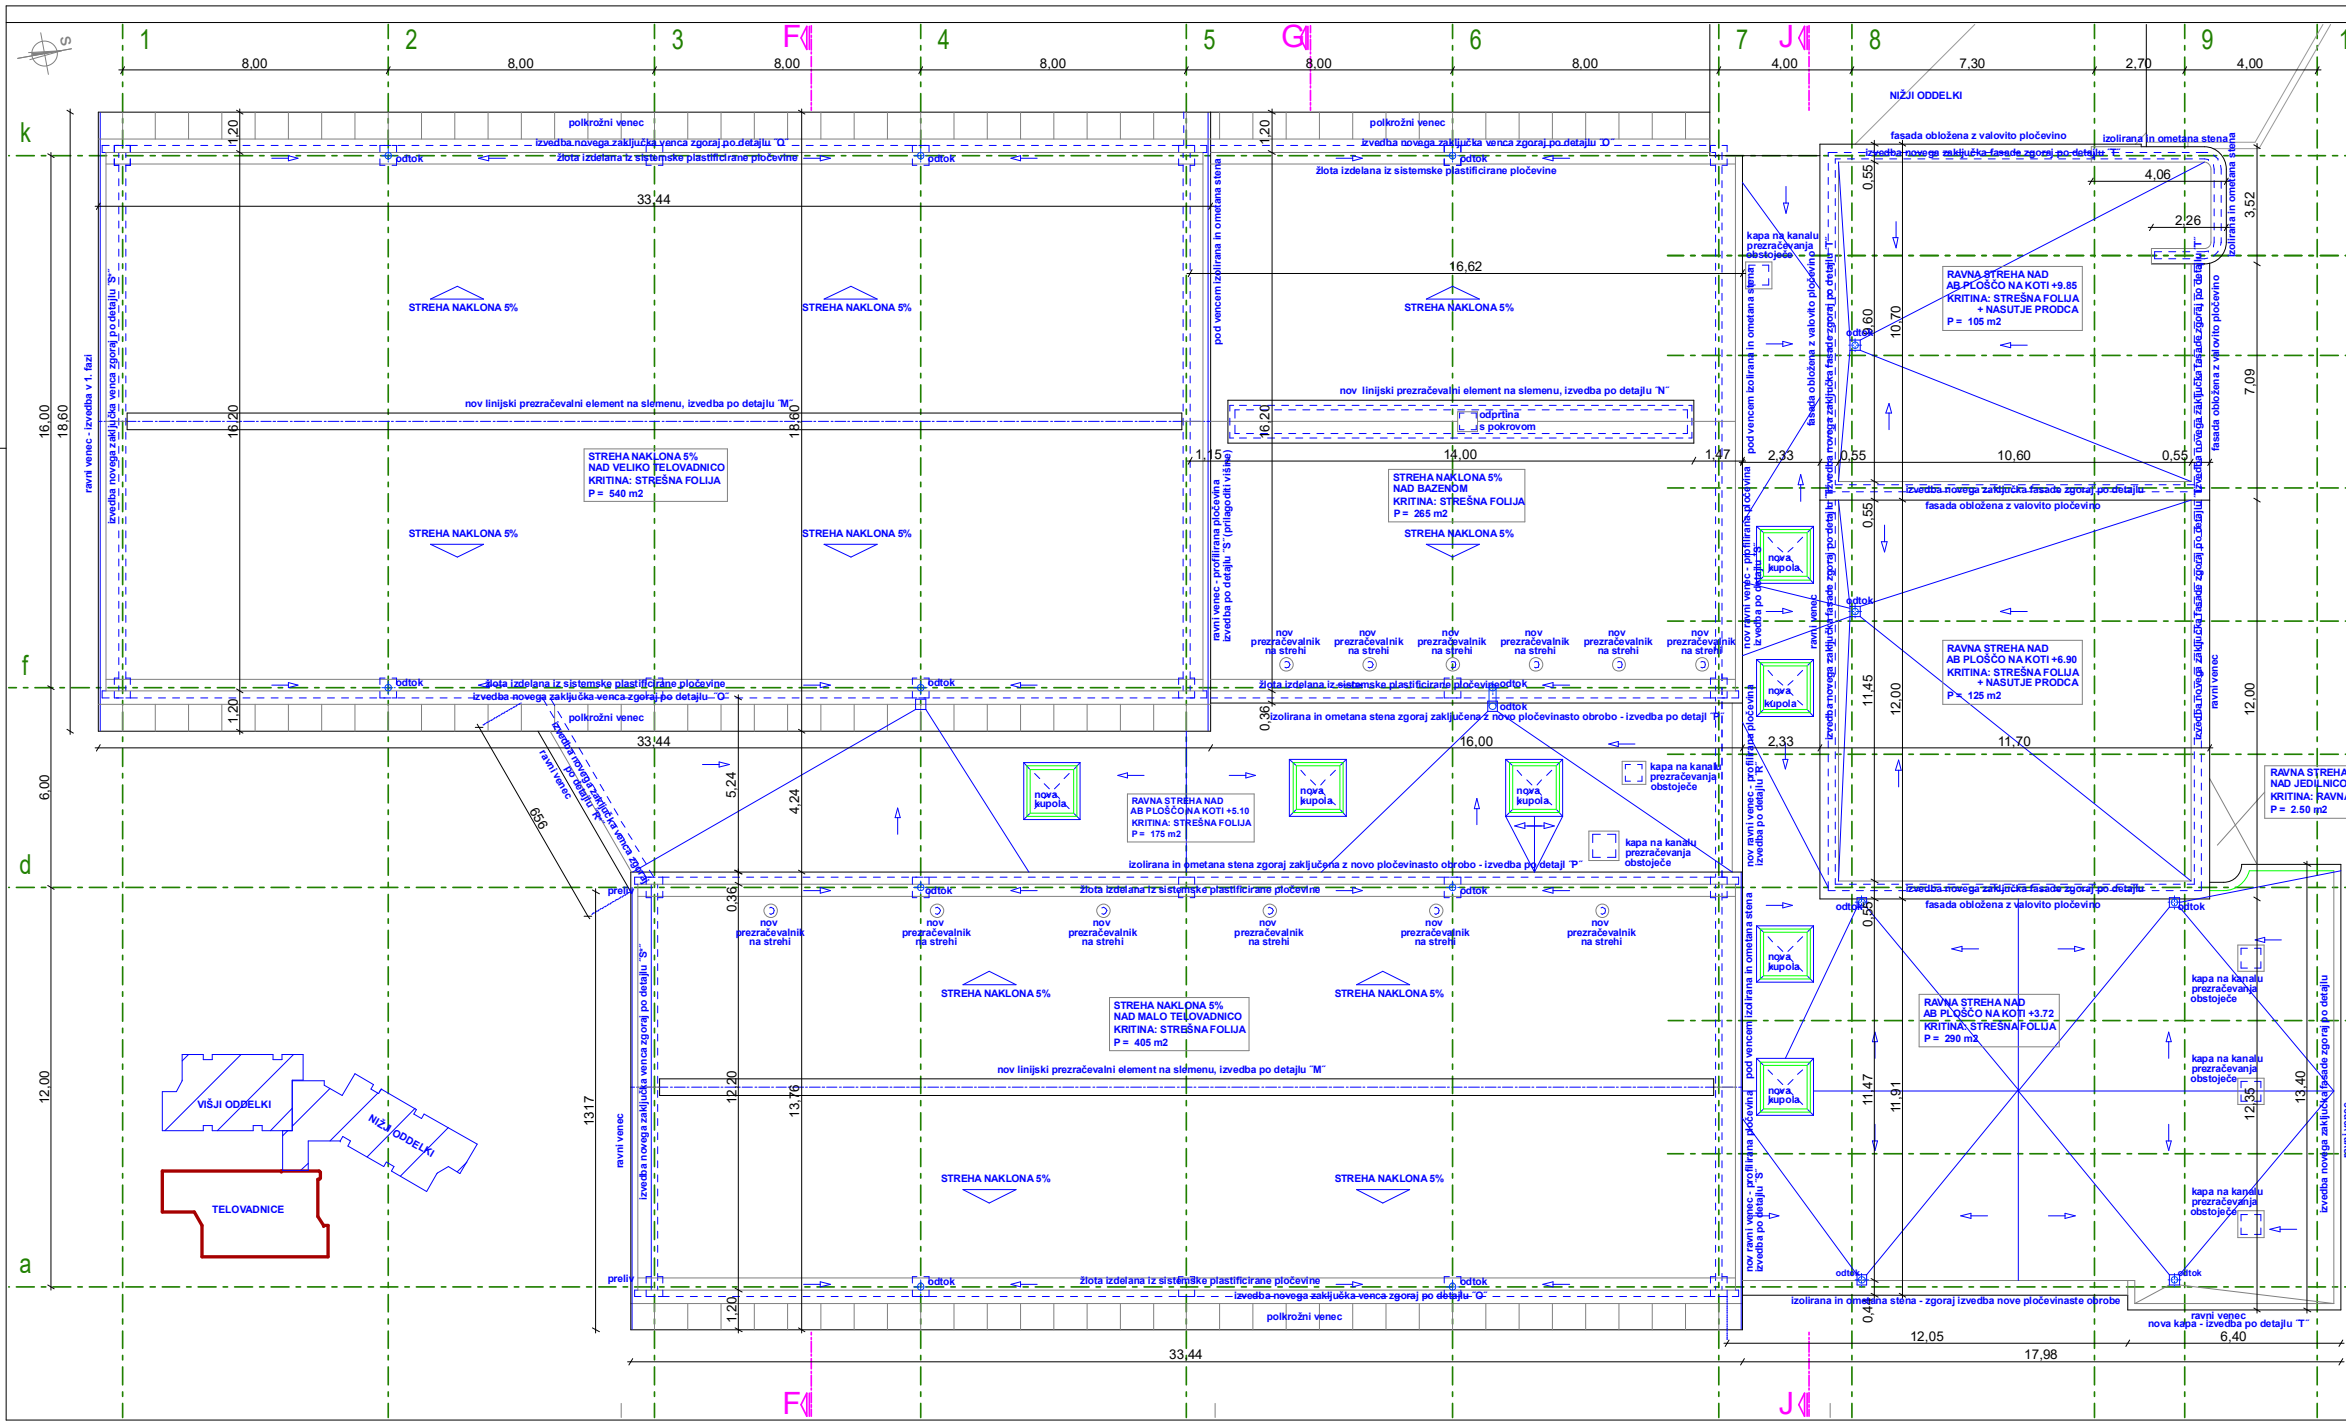

OPOMBA: Točen opis sestave konstrukcij po oznakah glej v tekstu načrta
arhitekture: Opis sestave konstrukcij.
Način izvedbe in opis detajlov glej v grafičnem delu načrta arhitekture - Detalji.

	Atelje PRIZMA d.o.o. Cesta maršala Tita 7 4270 Jesenice		Investitor: Občina Jesenice Cesta Zalezarjev 4270 Jesenice	
	Odgovorni vodja projekta: Marjana Mekina, univ. dipl. inž. arh. ZAPS 0938 A		Naziv objekta: OŠ TONE ČUFAR Jesenice	
Odgovorni projektant: Marjana Mekina, univ. dipl. inž. arh. ZAPS 0938 A	Vrsta projekta: investicijsko vzdrževalna dela - energetska sanacija		Vrsta načrta: NAČRT ARHITEKTURE	
			Vrsta dela: TLORIS STREHE - TELOVADNICE	
Datum: februar 2019		Projekt št.: 05/19		Način št.: 05/19
		Merklo: 1:100		List št.: 1.8