



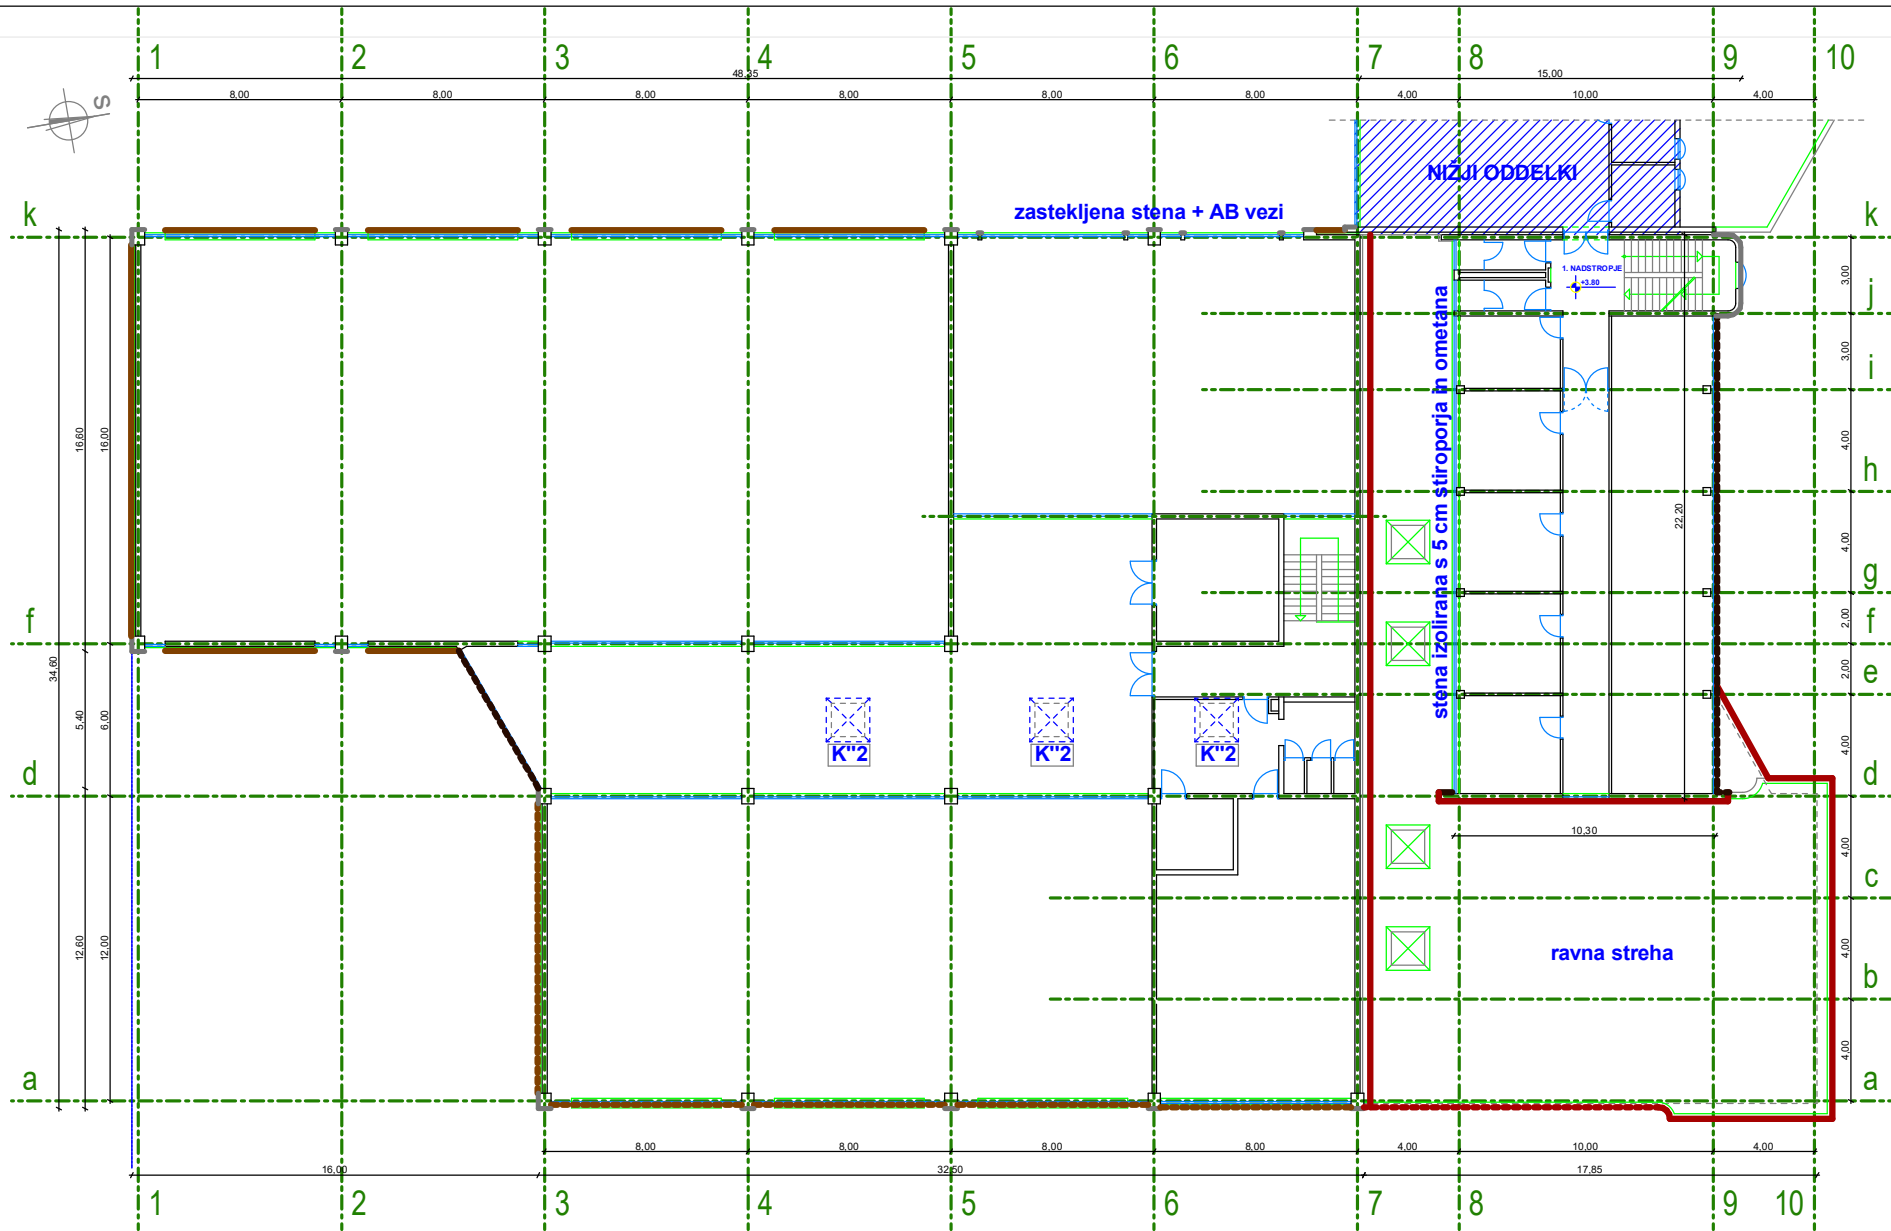

- OBSTOJEČA FASADA - fasadna opeka
NOVA FASADA - toplotna izolacija + omet močne barve (izvedba na fasadni opeki)
- OBSTOJEČA FASADA - fasadna opeka
NOVA FASADA - toplotna izolacija + obzidava + omet močne barve (odstranitev obs. fasadne opeke in stiroporja)
- OBSTOJEČA FASADA - lesena obloga na parapetih
NOVA FASADA - toplotna izolacija + CREATIVTOP (odstranitev obst. lesene obloge in stiroporja)
- OBSTOJEČA FASADA - lesena obloga na parapetih
NOVA FASADA - toplotna izolacija + omet svetle barve (odstranitev obst. lesene obloge in stiroporja)
- OBSTOJEČA FASADA - vidni beton
NOVA FASADA - topl. izolac. + (obzidava na mali telovadnici) + omet svetle barve (izvedba na obst. betonski steni)
- OBSTOJEČA FASADA - pločevina
NOVA FASADA - toplotna izolacija + pločevina (odstranitev obst. pločevine in stiroporja)
- OBSTOJEČA FASADA - pločevina
NOVA FASADA - toplotna izolacija + omet svetle barve (odstranitev obst. pločevine in stiroporja)

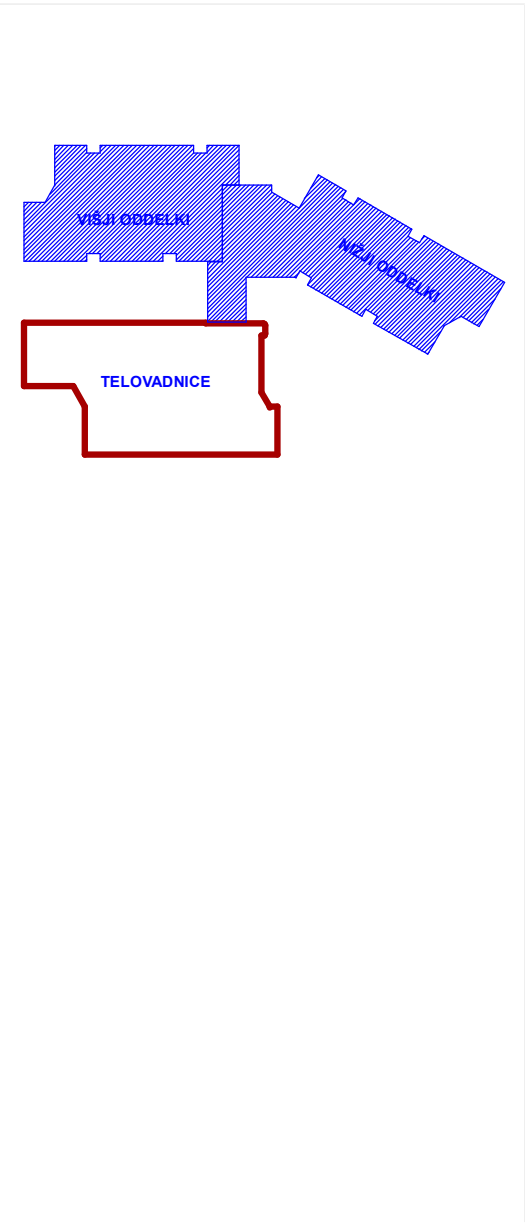

Atelje PRIZMA d.o.o.
Cesta maršala Tita 7
4270 Jesenice

Investitor: **Občina Jesenice**
Cesta železarjev
4270 Jesenice

Odgovorni vodja projekta: **Marjana Mekina, univ. dipl. inž. arh.**
ZAPS 0938 A

Naziv objekta: **OŠ TONE ČUFAR Jesenice**

Vrsta projekta: **investicijsko vzdrževalna dela - energetska sanacija**

Odgovorni projektant: **Marjana Mekina, univ. dipl. inž. arh.**
ZAPS 0938 A

Vrsta načrta: **NAČRT ARHITEKTURE**
Vsebina risbe: **SHEMA - FINALNA OBDELAVA FASAD TLORIS 1. NADSTROPJA - TELOVADNICE**

Projekt št.: **05/19**

Načrt št.: **05/19**

Datum: **februar 2019**

Merilo: **1:250**

List št.: **2.14**