
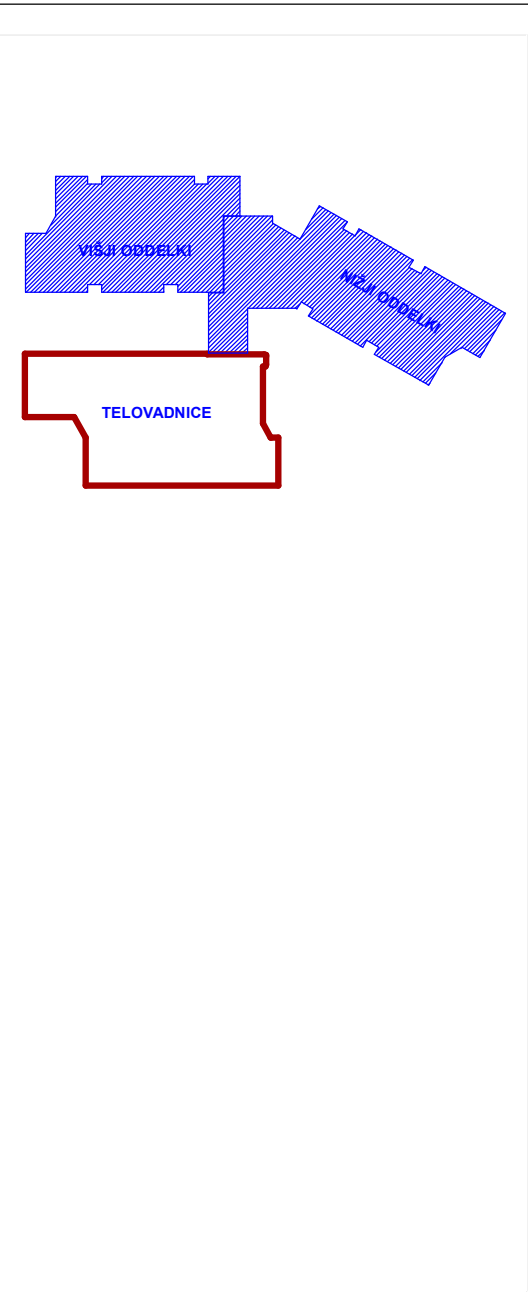


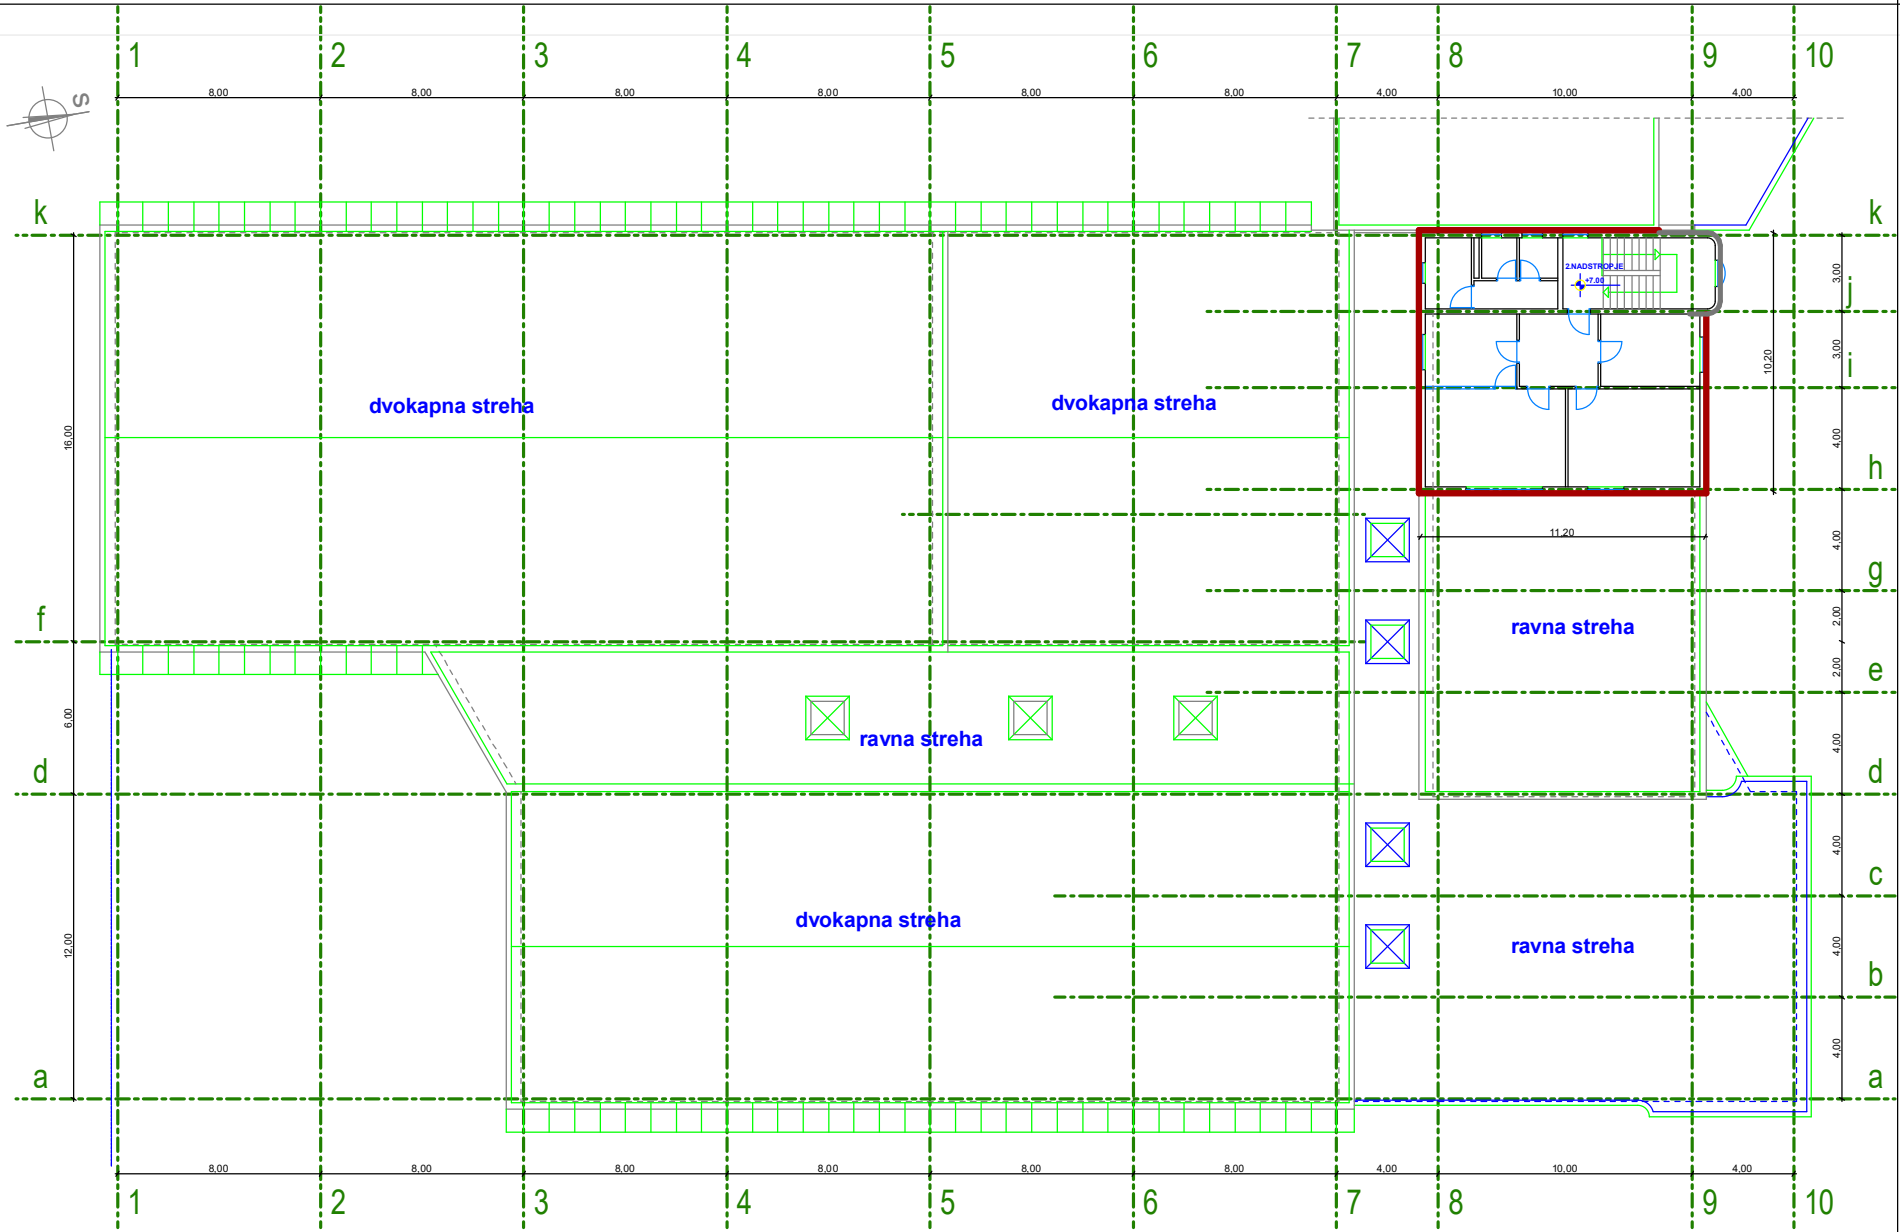

- OBSTOJEČA FASADA - fasadna opeka
NOVA FASADA - toplotna izolacija + omet močne barve (izvedba na fasadni opeki)
- OBSTOJEČA FASADA - fasadna opeka
NOVA FASADA - toplotna izolacija + obzidava + omet močne barve (odstranitev obs. fasadne opeke in stiroporja)
- OBSTOJEČA FASADA - lesena obloga na parapetih
NOVA FASADA - toplotna izolacija + CREATIVTOP (odstranitev obst. lesene obloge in stiroporja)
- OBSTOJEČA FASADA - lesena obloga na parapetih
NOVA FASADA - toplotna izolacija + omet svetle barve (odstranitev obst. lesene obloge in stiroporja)
- OBSTOJEČA FASADA - vidni beton
NOVA FASADA - topl. izolac. + (obzidava na mali telovadnici) + omet svetle barve (izvedba na obst. betonski steni)
- OBSTOJEČA FASADA - pločevina
NOVA FASADA - toplotna izolacija + pločevina (odstranitev obst. pločevine in stiroporja)
- OBSTOJEČA FASADA - pločevina
NOVA FASADA - toplotna izolacija + omet svetle barve (odstranitev obst. pločevine in stiroporja)

	Atelje PRIZMA d.o.o. Cesta maršala Tita 7 4270 Jesenice	Investitor: Občina Jesenice Cesta železarjev 4270 Jesenice	
		Naziv objekta: OŠ TONE ČUFAR Jesenice	
Odgovorni vodja projekta:	Marjana Mekina, univ. dipl. inž. arh. ZAPS 0938 A	Vrsta projekta: investicijsko vzdrževalna dela - energetska sanacija	
		Vrsta načrta: NAČRT ARHITEKTURE	
Odgovorni projektant:	Marjana Mekina, univ. dipl. inž. arh. ZAPS 0938 A	Vsebine risbe: SHEMA - FINALNA OBDELAVA FASAD TLORIS 2. NADSTROPJA - TELOVADNICE	
		Projekt št.: 05/19	Načrt št.: 05/19
Datum:	februar 2019	Merilo: 1:250	List št.: 2.15