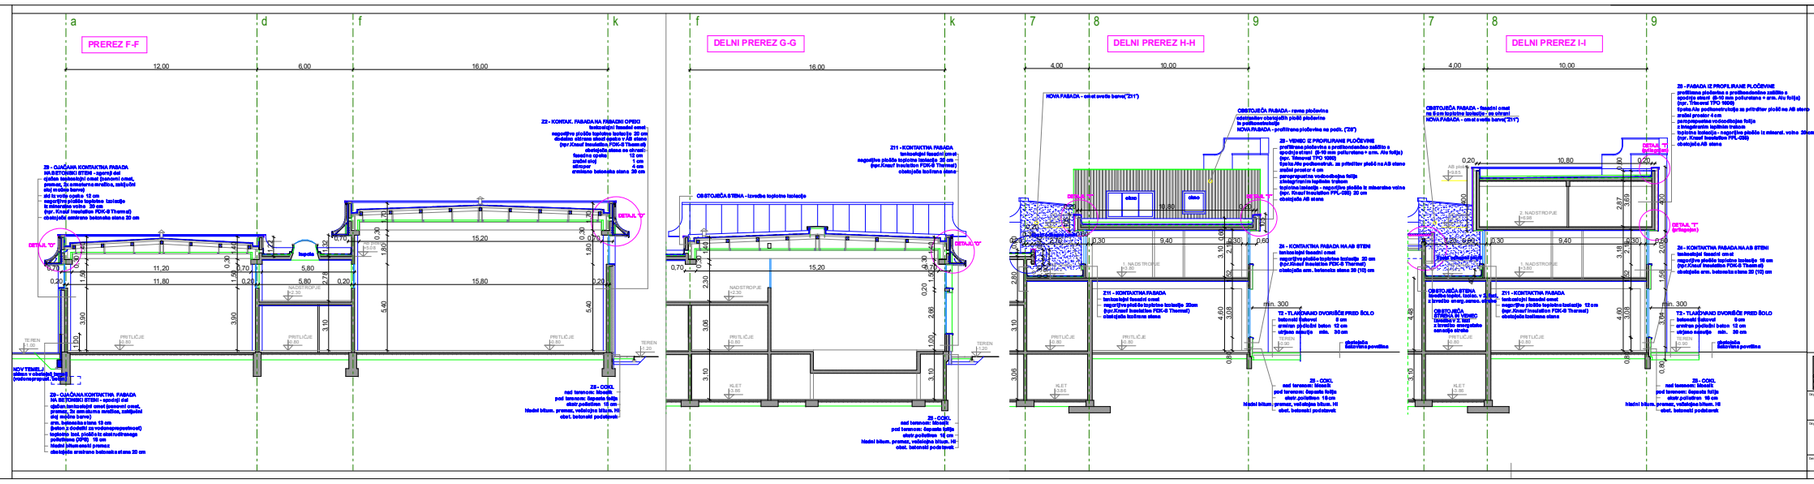

PREREZ F-F
DELNI PREREZ G-G
DELNI PREREZ H-H
DELNI PREREZ I-I
NOVA FASADA - omet svetlo sivine("23Y")
OBSTOJEČA FASADA - ravna ploščasta
NOVA FASADA - profilirana ploščasta na podk. ("29")
OBSTOJEČA STENA - lončna toplotna izolacija
OBSTOJEČA FASADA - fasadni omet
NOVA FASADA - omet svetlo sivine("23Y")
29 - FASADA IZ PROFILIRANE PLOČEVINE
profilirana ploščasta z protihrupnostno zaščito s
spodnjega stranic (0-10 mm poliuretana + prm. Alu folija)
(npr. Thermal TFU 1000)
kritina bo pritrjevalja na pritrditve plošč na AB steno
kritina bo pritrjena
protihrupnostno vodoravno hrbtja
z integrirano lopičasto kritino
kritina lopičasta - negativna plošča iz mikrovlna volna
(npr. Knauf Insulation PPL-036) 20 cm
dvojajda AB stena
28 - KONTAKTNA FASADA NA AB STENI
tehnološki fasadni omet
negativna plošča kamena lopičasta 10 cm
(npr.Knauf Insulation FDK-S Thermal)
dvojajda prm. betonska stena 20 (10) cm
Z11 - KONTAKTNA FASADA
tehnološki fasadni omet
negativna plošča kamena lopičasta 20cm
(npr.Knauf Insulation FDK-S Thermal)
dvojajda betonska stena
T2 - TLAKOVANO DVORIŠČE PRED ŠOLO
betonski tlakovci 8 cm
betonski gramoz 15 cm
stiropor lopičasta min. 30 cm
dvojajda
betonska podložka
ZI - CCEL
nad terenom: lesenih
pod terenom: lopasta lopja
skoti poliuretan 10 cm
hladni bitum. premaz, valovlopa bitum. 10
obst. betonski podstavek
OPOMBA: Točen opis sestave konstrukcij po oznakah glej v tekstu načrta
arhitekture: Opis sestave konstrukcij.
Način izvedbe in opis detajlov glej v grafičnem delu načrta arhitekture - Detalji.
Atelje PRIZMA d.o.o.
Cesta maršala Tita 7
4270 Jesenice
Občina Jesenice
Cesta Maršala Tita 7
4270 Jesenice
Projektant/ odgovorni projektant
Marijana Meklina, univ. dipl. inž. arh.
ZAPS 0938 A
Naziv projekta
OŠ TONE ČUFAR Jesenice
investicijsko vzdrževalna dela -
energetska sanacija
Projektant/ odgovorni vodilni
Marijana Meklina, univ. dipl. inž. arh.
ZAPS 0938 A
Vsebina načrta
NAČRT ARHITEKTURE
Vsebina faze
PREREZI - TELOVADNICE
Projektirano
05/19
Verzija št.
05/19
Datum:
februar 2019
Merilo:
1:100
List št.
2.17