


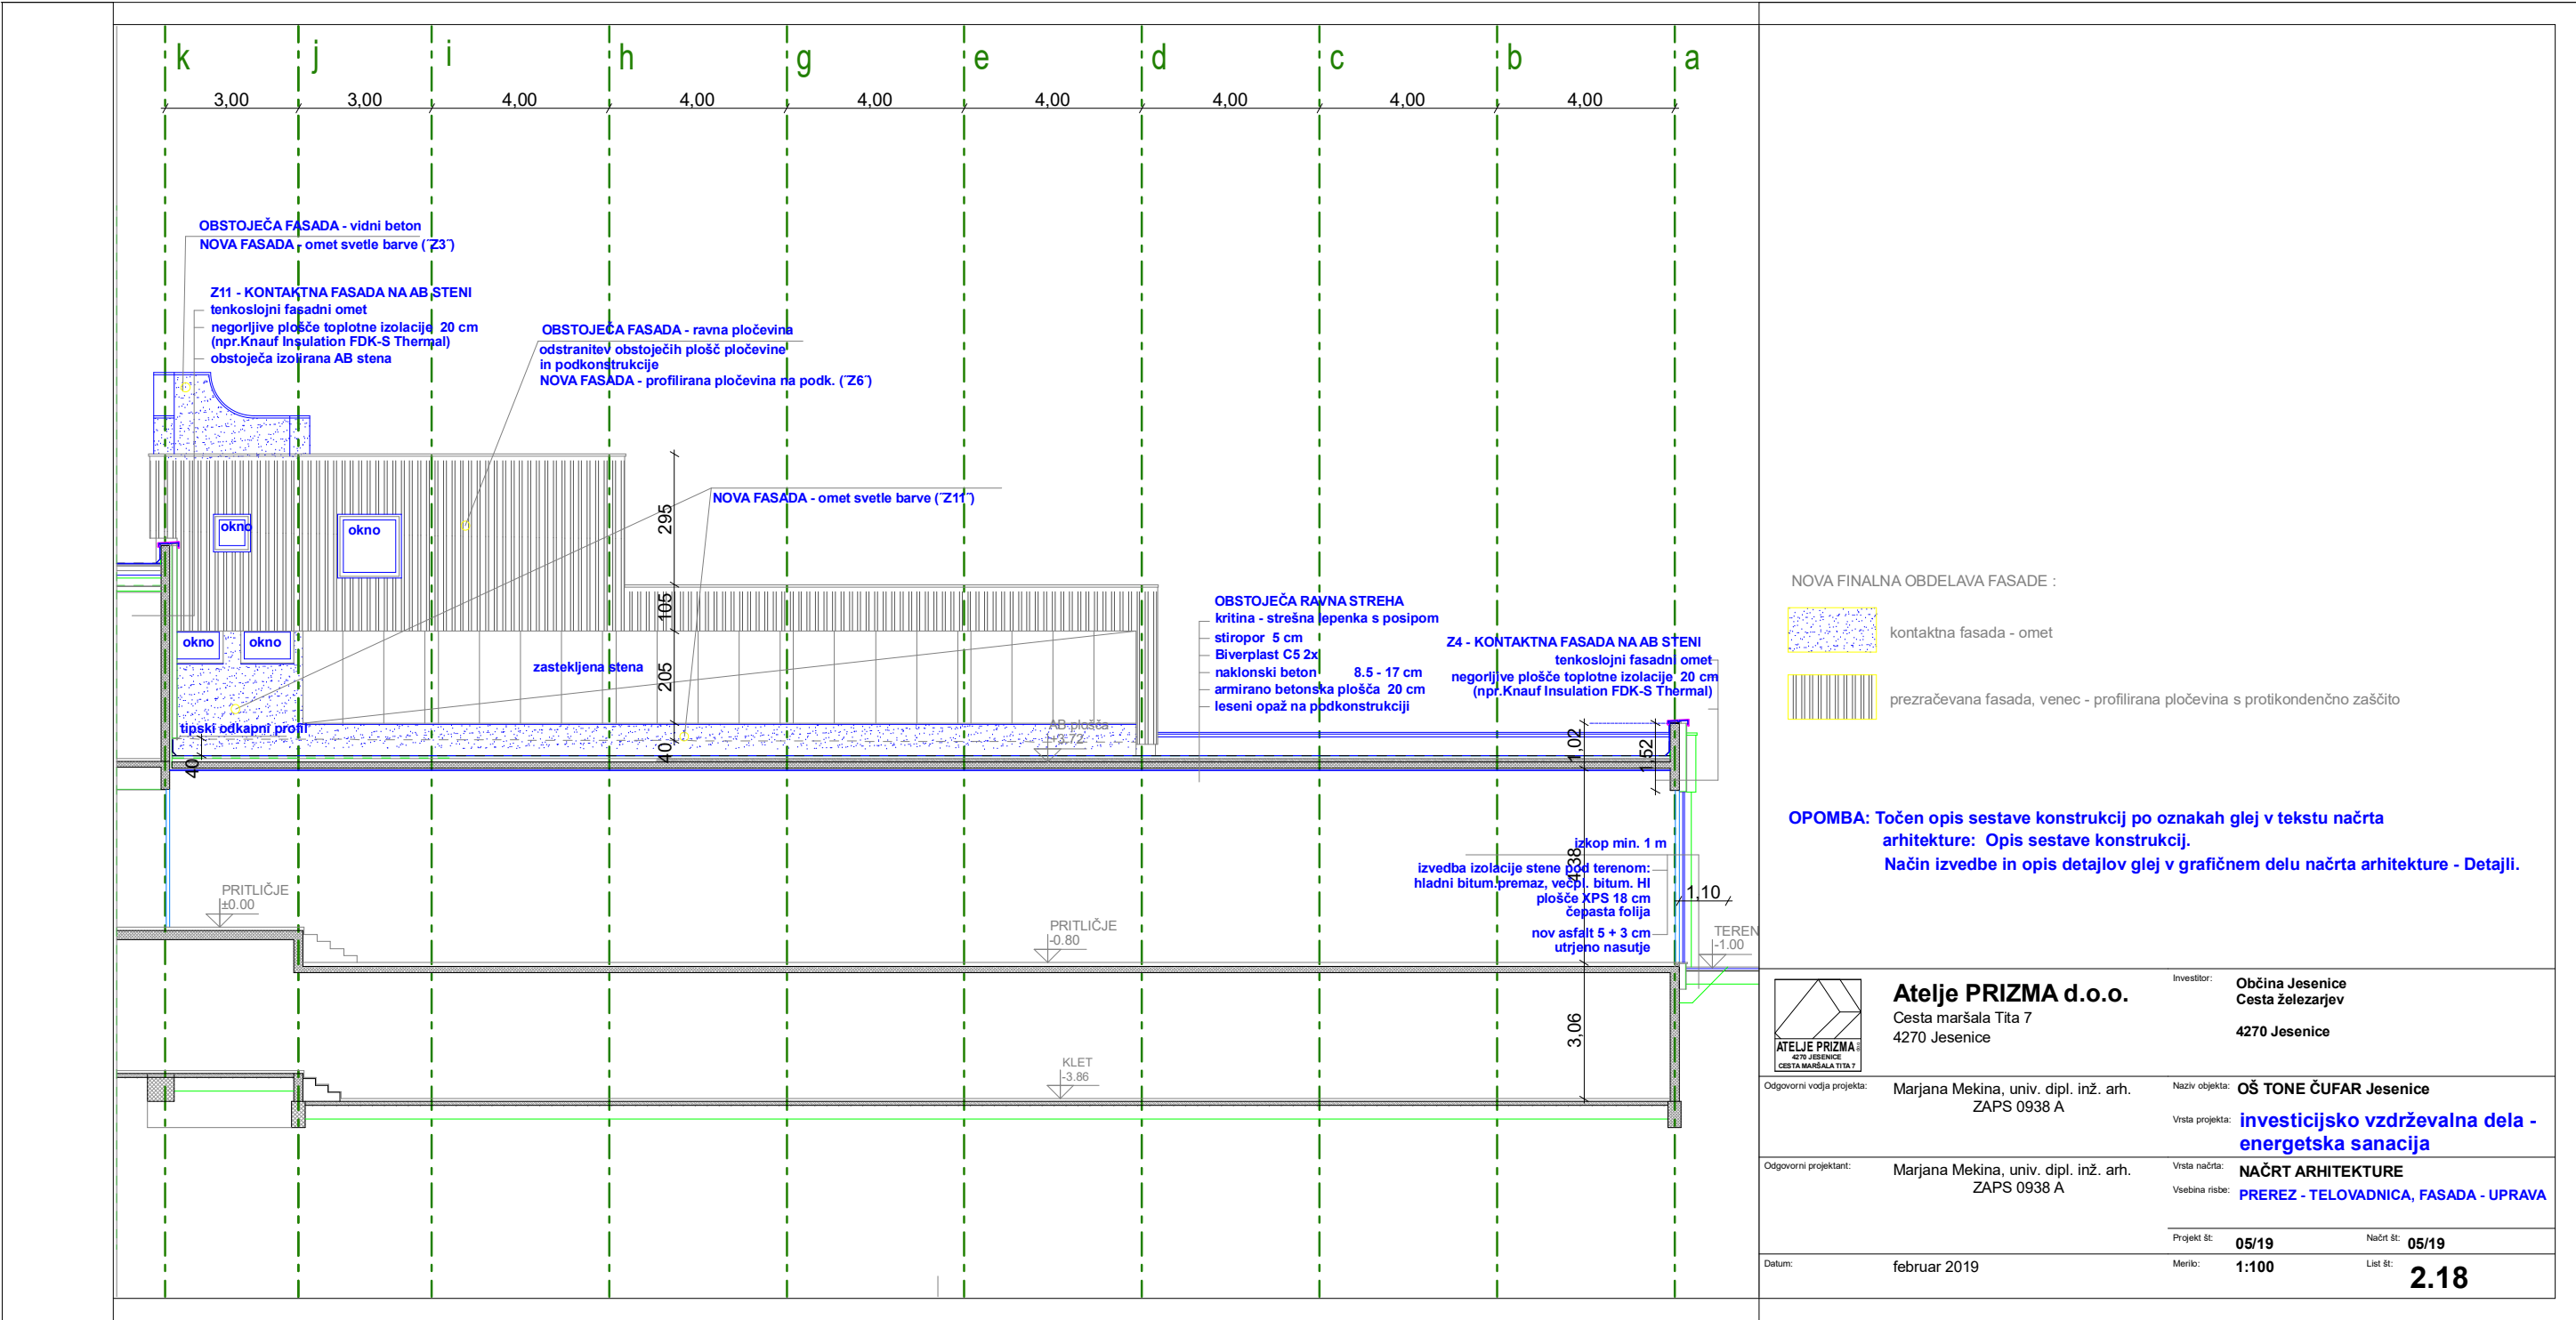

NOVA FINALNA OBDELAVA FASADE :

- kontaktna fasada - omet
- prezračevana fasada, venec - profilirana pločevina s protikondenzno zaščito

OPOMBA: Točen opis sestave konstrukcij po oznakah glej v tekstu načrta arhitekture: Opis sestave konstrukcij.
Način izvedbe in opis detajlov glej v grafičnem delu načrta arhitekture - Detajli.

	Atelje PRIZMA d.o.o. Cesta maršala Tita 7 4270 Jesenice		Investitor:	Občina Jesenice Cesta železarjev 4270 Jesenice
	Odgovorni vodja projekta:	Marjana Mekina, univ. dipl. inž. arh. ZAPS 0938 A	Naziv objekta:	OŠ TONE ČUFAR Jesenice
	Odgovorni projektant:	Marjana Mekina, univ. dipl. inž. arh. ZAPS 0938 A	Vrsta projekta:	investicijsko vzdrževalna dela - energetska sanacija
			Vrsta načrta:	NAČRT ARHITEKTURE
			Vsebine risbe:	PREREZ - TELOVADNICA, FASADA - UPRAVA
			Projekt št:	05/19
			Načrt št:	05/19
Datum:	februar 2019		Merilo:	1:100
			List št:	2.18