


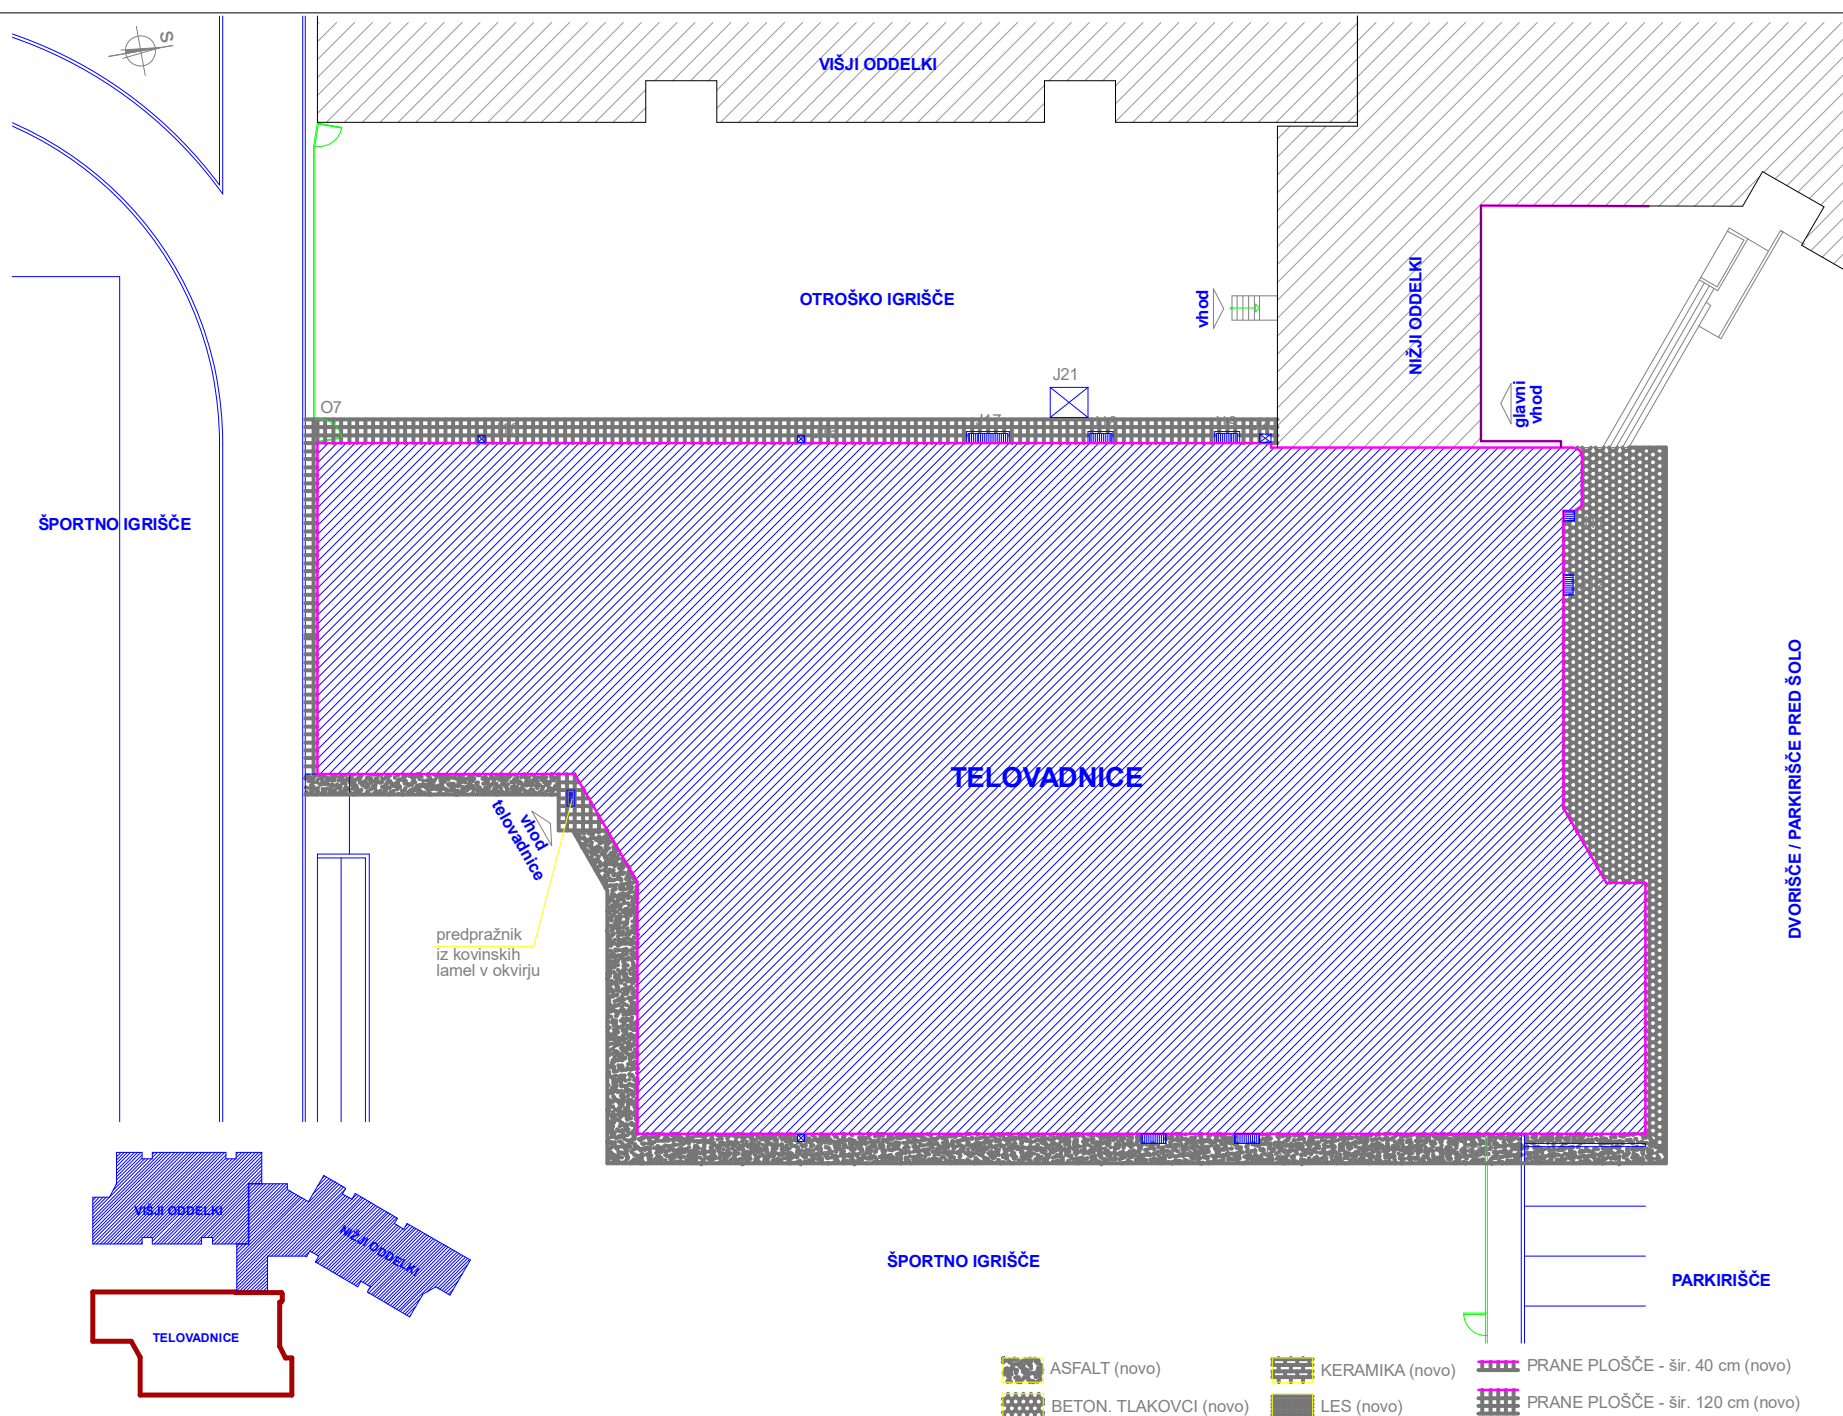

- OGRAJE**
Splošno: vse ograje ob objektu, ki so izdelane iz kvadratnih cevi in armaturnih mrež, se po posegu v dolžini prvega polja oz. do naslednjega stebra, sanirajo (brušenje, temeljni premaz in finalni premaz).
- O7** - ograja z enokrilnimi vrati, do viš. 185 cm izdelana iz kvadr. cevi, nad tem zvišanje z napeto jekl. vrvjo
- vrata se prestavijo, skupaj z nosilnimi stebrički, skupaj z izdelavo dveh novih temeljev za stebrička, (2x B.C. Ø 30cm , globine 90 cm), fiksni del ograje se skrajša za 20 cm
- O8** - ograja višine 2.00 m iz kov. stebričkov in panelnega polnila iz plastificirane jeklene mreže
- prestaviti stebriček, izdelati nov temelj za stebriček, skrajšati panelno polnilo iz plastif. jeklene mreže
- JAKSI**
- J11** - jašek prezračevanja in peskolov ob njem
- izdelava novega betonskega jaška dimenzij 55/50 cm, globine 100 cm ter novega peskolova iz B.C. Ø 40 cm, globine 150 cm z iztokom na globini obstoječega iztoka in priklopom na obst. meteor. kanal.
- izdelava nove pocinkane tipske rešetke dimenzij 55/35 cm (rešetka viš. 40 mm, velikost oken 33 / 33 mm, nosilni trak 30/2 mm, prečni trak 10/2 mm)
- J12** - svetlobni jašek za kletno okno
- izdelava novega betonskega jaška dimenzij 105/50 cm, globine 120 cm
- izdelava nove pocinkane tipske rešetke dimenzij 105/35 cm (rešetka viš. 40 mm, velikost oken 33 / 33 mm, nosilni trak 30/2 mm, prečni trak 10/2 mm)
- J13** - svetlobni jašek za kletno okno
- čiščenje in obnova betonskega dela jaška
- izdelava nove pocinkane tipske rešetke dimenzij 15/50 cm (rešetka viš. 40 mm, velikost oken 33 / 33 mm, nosilni trak 30/2 mm, prečni trak 10/2 mm)
- J14** - svetlobni jašek za kletno okno
- čiščenje in obnova betonskega dela jaška
- izdelava nove pocinkane tipske rešetke dimenzij 125/50 cm (rešetka viš. 40 mm, velikost oken 33 / 33 mm, nosilni trak 30/2 mm, prečni trak 10/2 mm)
- J15** - peskolov
- izvedba novega peskolova v B.C. Ø 40 cm, globine 120 cm, z LTŽ povoznim pokrovom
- globino in izvedbo prilagoditi obstoječi odtočni cevi
- J16** - 2 kom - peskolova
- ohrani se peskolov z LTŽ pokrovom, brez posegov
- J17** - svetlobni jašek za kletno okno
- čiščenje in obnova betonskega dela jaška
- izdelava nove pocinkane tipske rešetke dimenzij 195/55 cm (rešetka viš. 40 mm, velikost oken 33 / 33 mm, nosilni trak 30/2 mm, prečni trak 10/2 mm)
- J18, J19** - svetlobna jaška za kletno okno
- čiščenje in obnova betonskega dela jaška
- izdelava nove pocinkane tipske rešetke dimenzij 115/50 cm (rešetka viš. 40 mm, velikost oken 33 / 33 mm, nosilni trak 30/2 mm, prečni trak 10/2 mm)
- J20** - jašek prezračevanja
- čiščenje in obnova betonskega dela jaška
- izdelava novega pokrova iz pločevine, dimenzij 60/40 cm
- J21** - prezračevalni jašek
- tlorisne dimenzije jaška 190/150 cm, višina 130 cm, obojestransko rešetke za prezračevanje
- čiščenje in obnova betonskega dela jaška
- čiščenje (po potrebi brušenje) kovinskih rešetk in barvanje s temeljnim in zaključnim premazom

	Atelje PRIZMA d.o.o. Cesta maršala Tita 7 4270 Jesenice		Investitor:	Občina Jesenice Cesta železarjev 4270 Jesenice	
	Odgovorni vodja projekta:	Marjana Mekina, univ. dipl. inž. arh. ZAPS 0938 A	Naziv objekta:	OŠ TONE ČUFAR Jesenice	
Odgovorni projektant:	Marjana Mekina, univ. dipl. inž. arh. ZAPS 0938 A	Vrsta projekta:	investicijsko vzdrževalna dela - energetska sanacija		
		Vrsta načrta:	NAČRT ARHITEKTURE		
		Vsebinska risba:	ZUNANJA UREDITEV - TELOVADNICE		
		Projekt št:	05/19	Načrt št:	05/19
		Merilo:	1:250	List št:	2.25
Datum: februar 2019					