


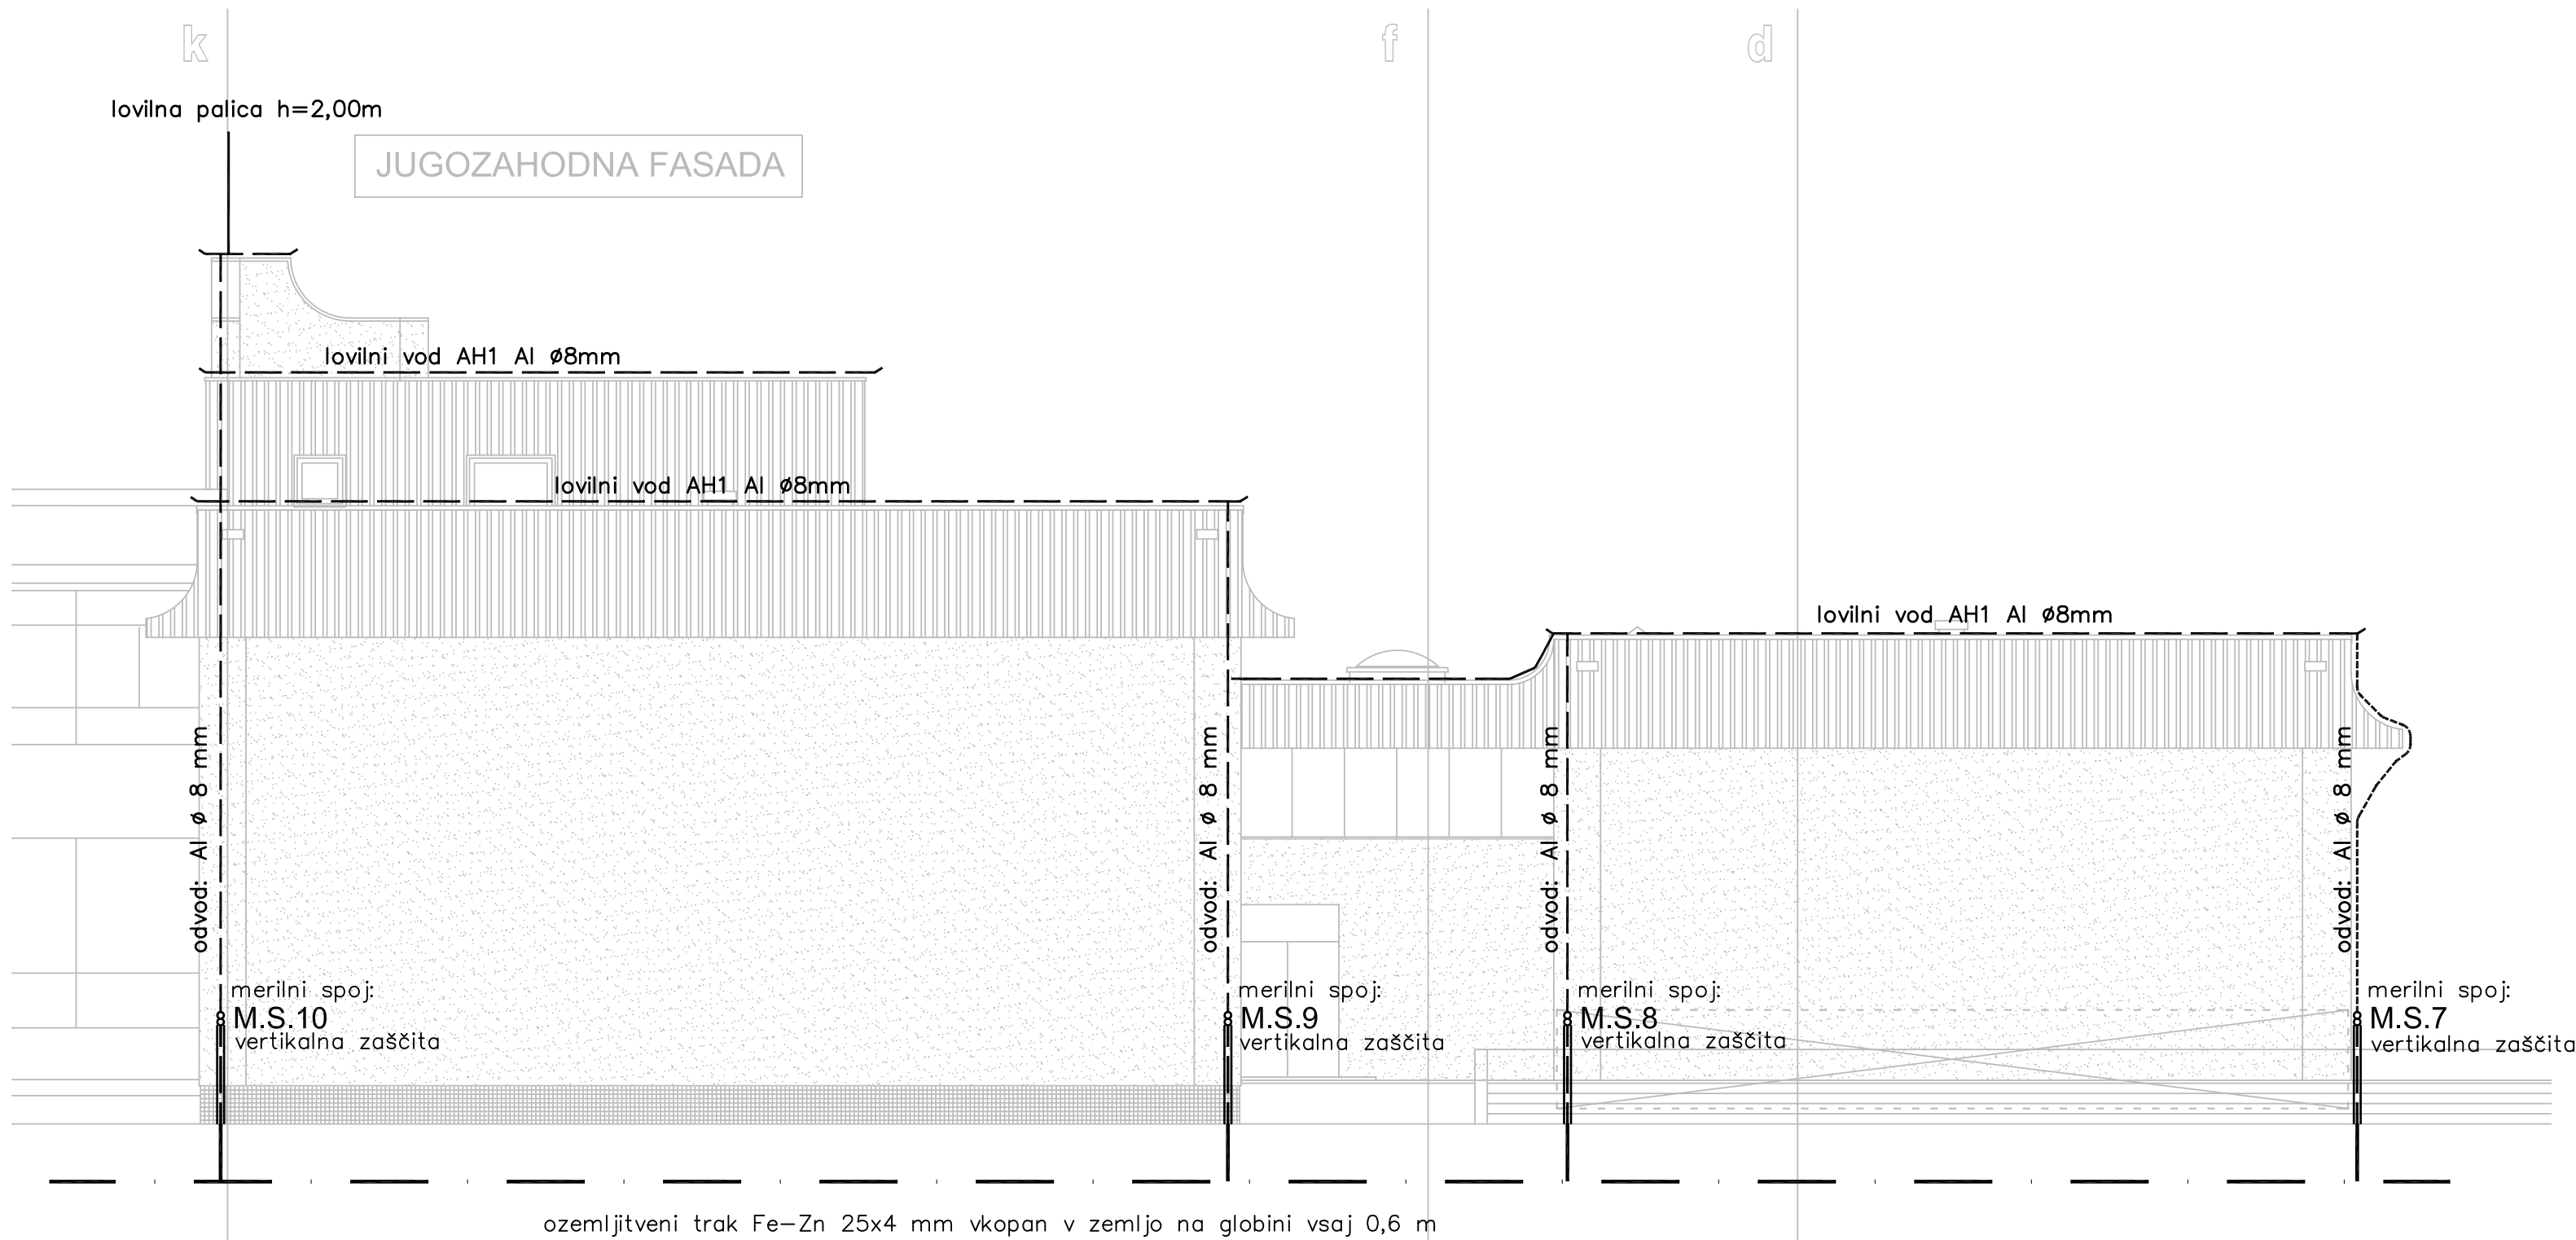

BIRO LOVŠIN d.o.o. inženiring, projektiranje in svetovanje gsm: 051 304 323; e-mail: jakob.lovšin@gmail.com					
Investitor/ Naročnik/	Občina Jesenice, Cesta železarjev 6, Jesenice OŠ Toneta Čufarja Jesenice, Cesta Cirila Tavčarja 21, Jesenice				
Objekt/lokacija	OŠ TONETA ČUFARJA JESENICE				
Vrsta načrta	4.1 NAČRT ELEKTRIČNIH INŠTALACIJ IN ELEKTRIČNE OPREME				
Vsebina risbe	JUGOZAHODNA FASADA - STRELOVOD				
		Ident. št.	Dat. podpisa	Podpis	
Odg. vodja proj.	Silvija Baburek, u.d.i.a.	ZAPS 0896 A	julij 2015		
Odg. projektant	JAKOB LOVŠIN u.d.i.e.	E-1391	julij 2015		
Št. načrta	Št. projekta	Datum	Faza	Merilo	Št. lista
109-08/2015	01/2015	julij 2015	PZI	1:100	2.3