


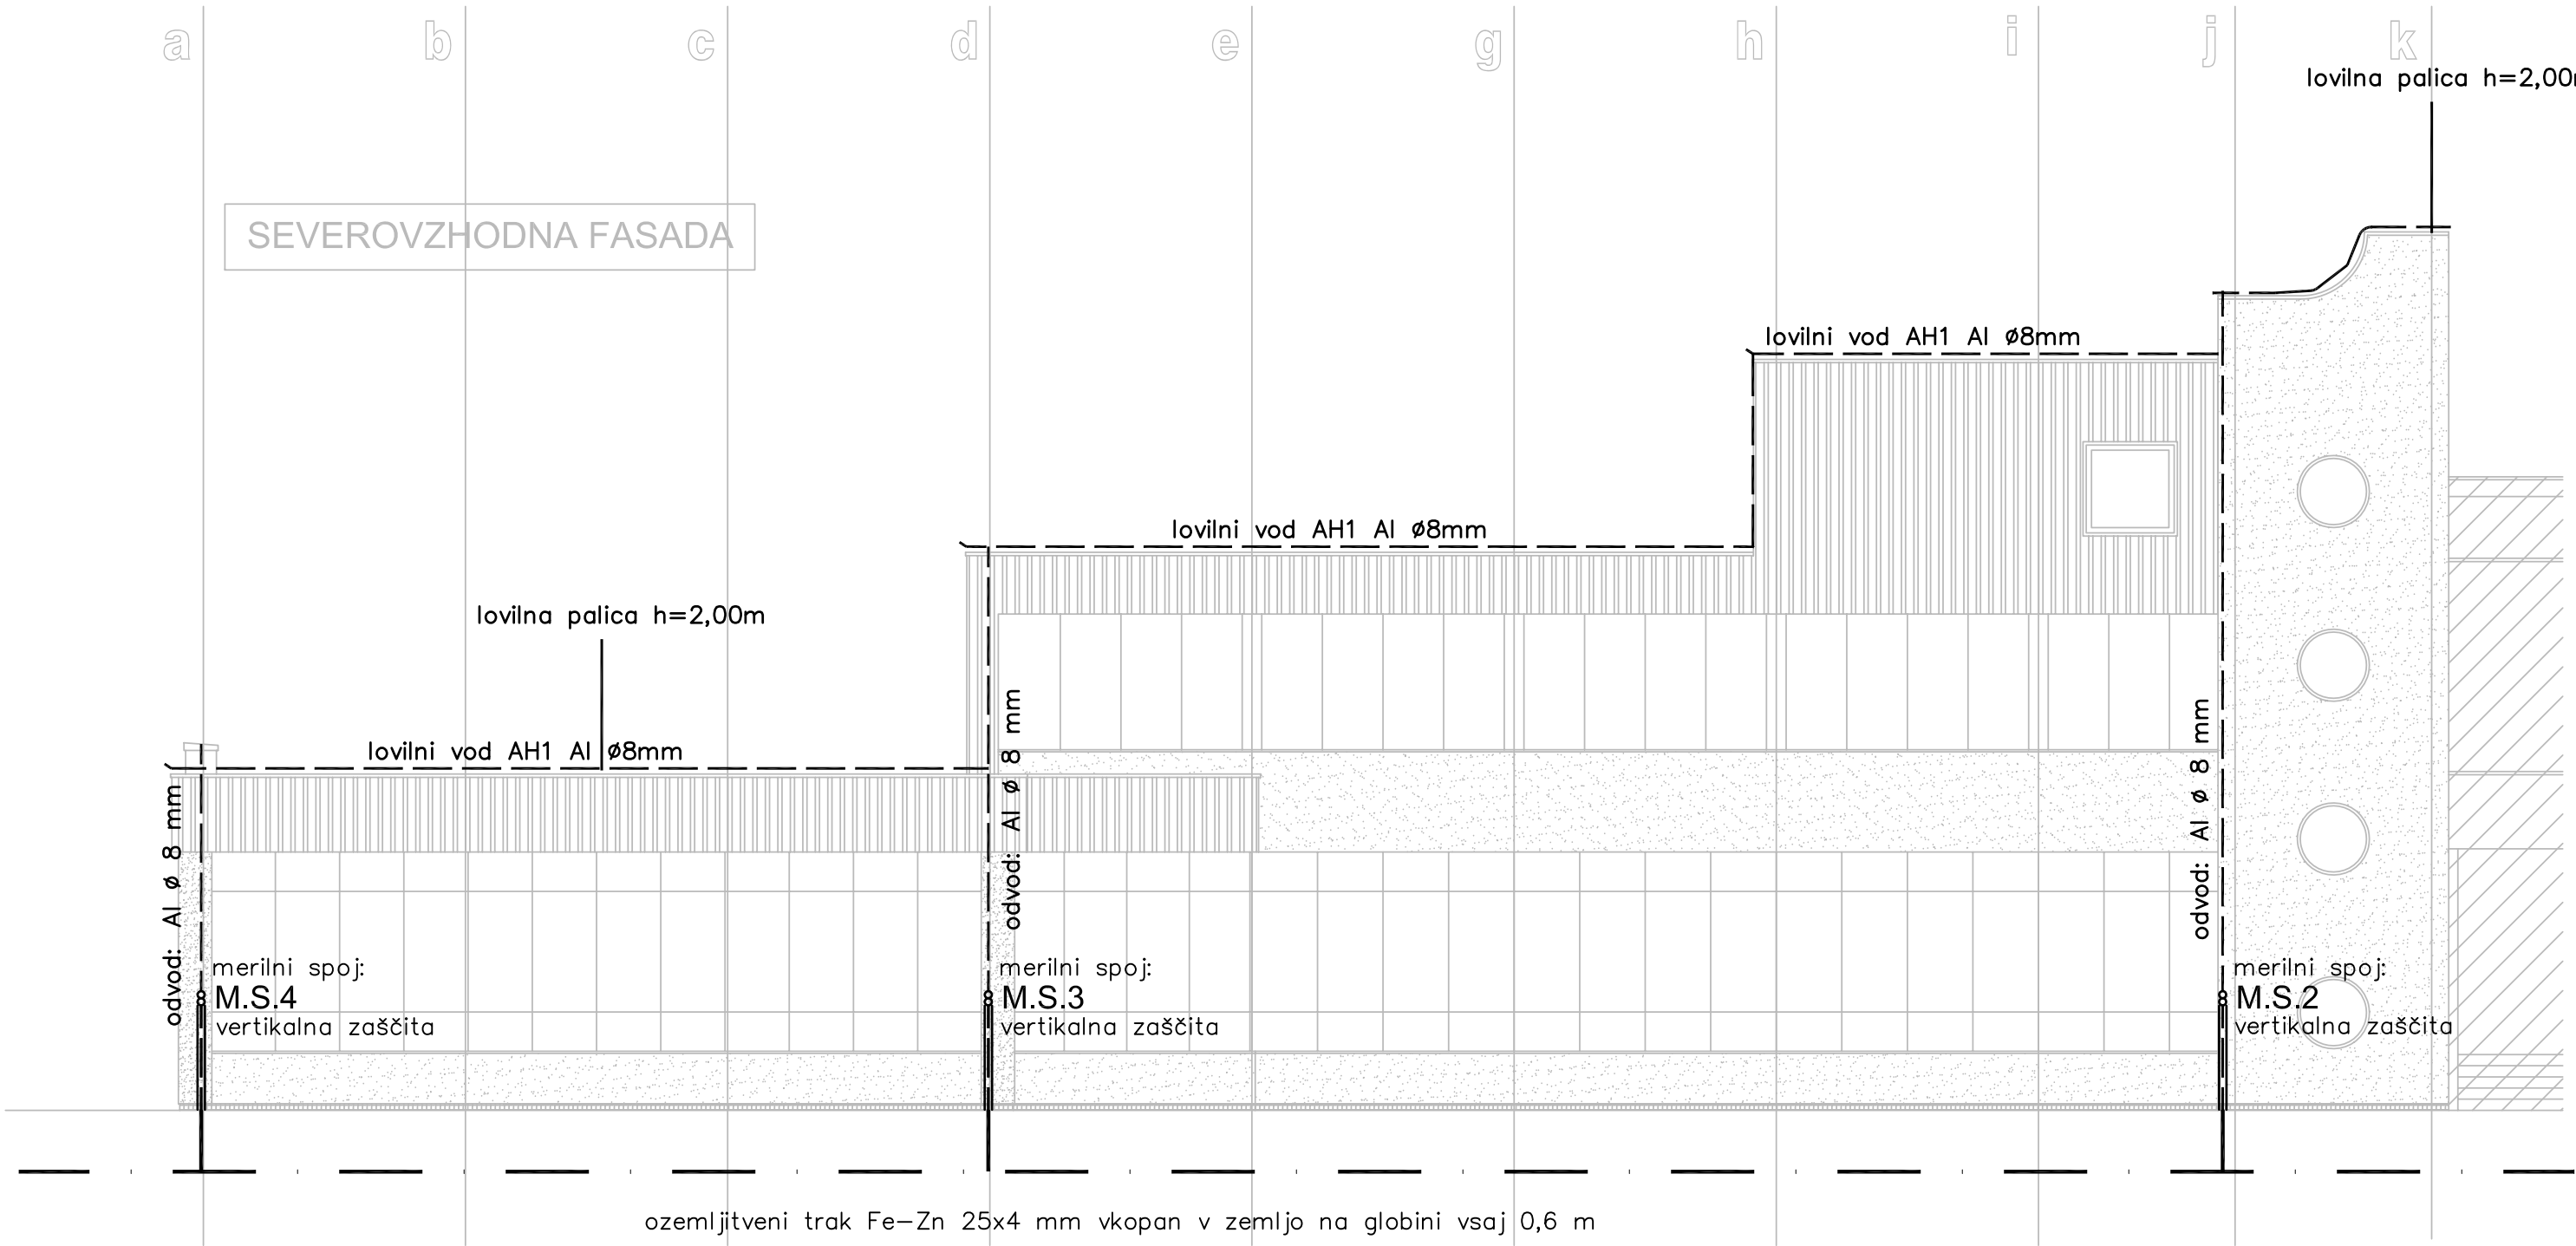

BIRO LOVŠIN d.o.o. inženiring, projektiranje in svetovanje gsm: 051 304 323; e-mail: jacob.lovsin@gmail.com					
Investitor/ Naročnik/		Občina Jesenice, Cesta železarjev 6, Jesenice OŠ Toneta Čufarja Jesenice, Cesta Cirila Tavčarja 21, Jesenice			
Objekt/lokacija		OŠ TONETA ČUFARJA JESENICE			
Vrsta načrta		4.1 NAČRT ELEKTRIČNIH INŠTALACIJ IN ELEKTRIČNE OPREME			
Vsebina risbe		SEVEROVZHODNA FASADA - STRELOVOD			
		Ident. št.	Dat. podpisa	Podpis	
Odg. vodja proj.		Silvija Baburek, u.d.i.a.	ZAPS 0896 A	julij 2015	
Odg. projektant		JAKOB LOVŠIN u.d.i.e.	E-1391	julij 2015	
Št. načrta	Št. projekta	Datum	Faza	Merilo	Št. lista
109-08/2015	01/2015	julij 2015	PZI	1:100	2.4