


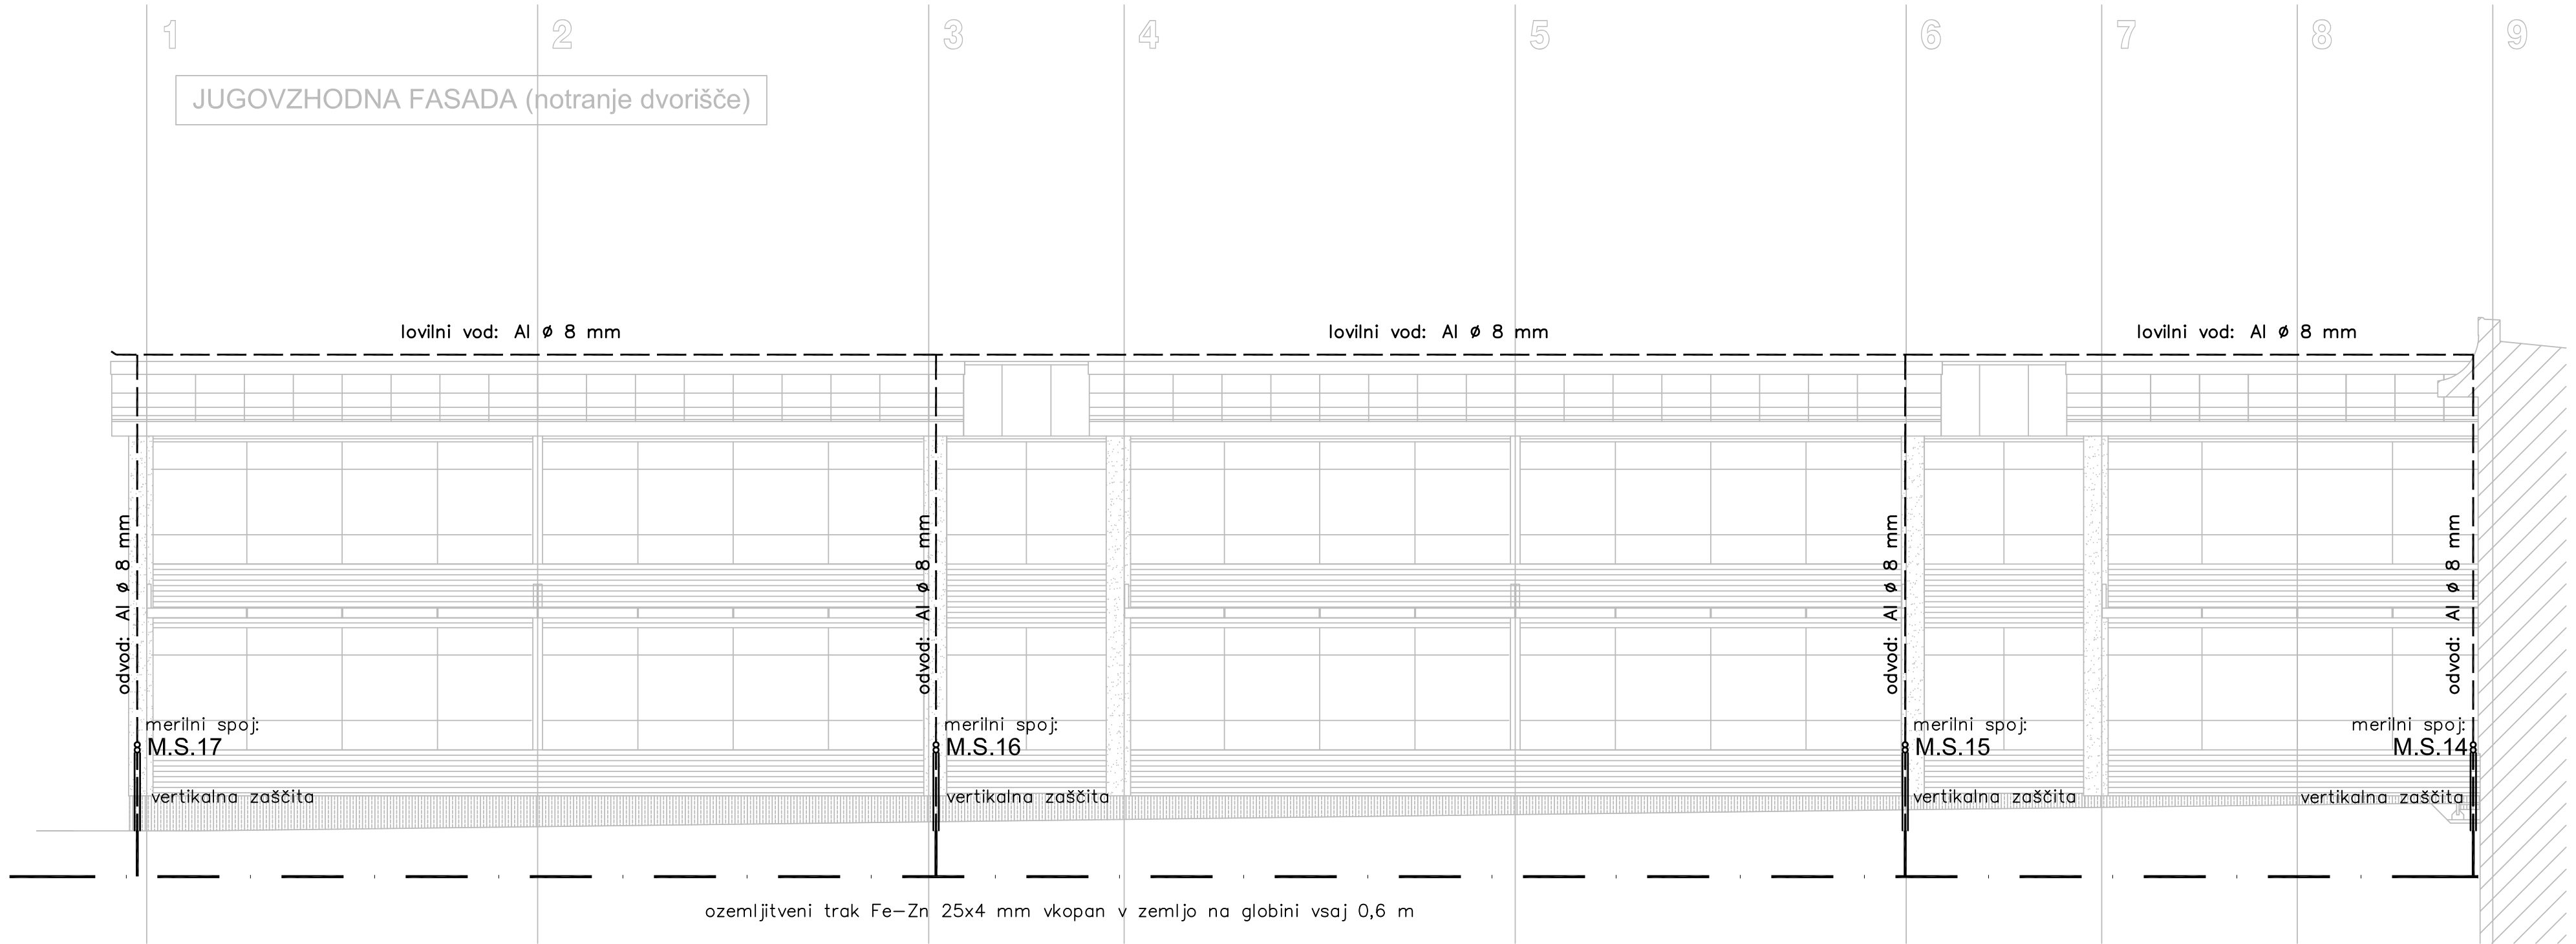

VIŠJI ODDELKI

JUGOVZHODNA FASADA (notranje dvorišče)

BIRO LOVŠIN d.o.o.
inženiring, projektiranje in svetovanje
gsm: 051 304 323; e-mail: jakob.lovšin@gmail.com

Investitor/ Občina Jesenice, Cesta železarjev 6, Jesenice
Naročnik/ OŠ Toneta Čufarja Jesenice, Cesta Cirila Tavčarja 21, Jesenice
Objekt/lokacija OŠ TONETA ČUFARJA JESENICE

Vrsta načrta 4.1 NAČRT ELEKTRIČNIH INŠTALACIJ IN ELEKTRIČNE OPREME
Vsebina risbe JUGOVZHODNA FASADA - STRELOVOD

			Ident. št.	Dat. podpisa	Podpis
Odg. vodja proj.	Silvija Baburek, u.d.i.a.		ZAPS 0896 A	julij 2015	
Odg. projektant	JAKOB LOVŠIN u.d.i.e.		E-1391	julij 2015	
Št. načrta 109-08/2015	Št. projekta 01/2015	Datum julij 2015	Faza PZI	Merilo 1:100	Št. lista 3.1