


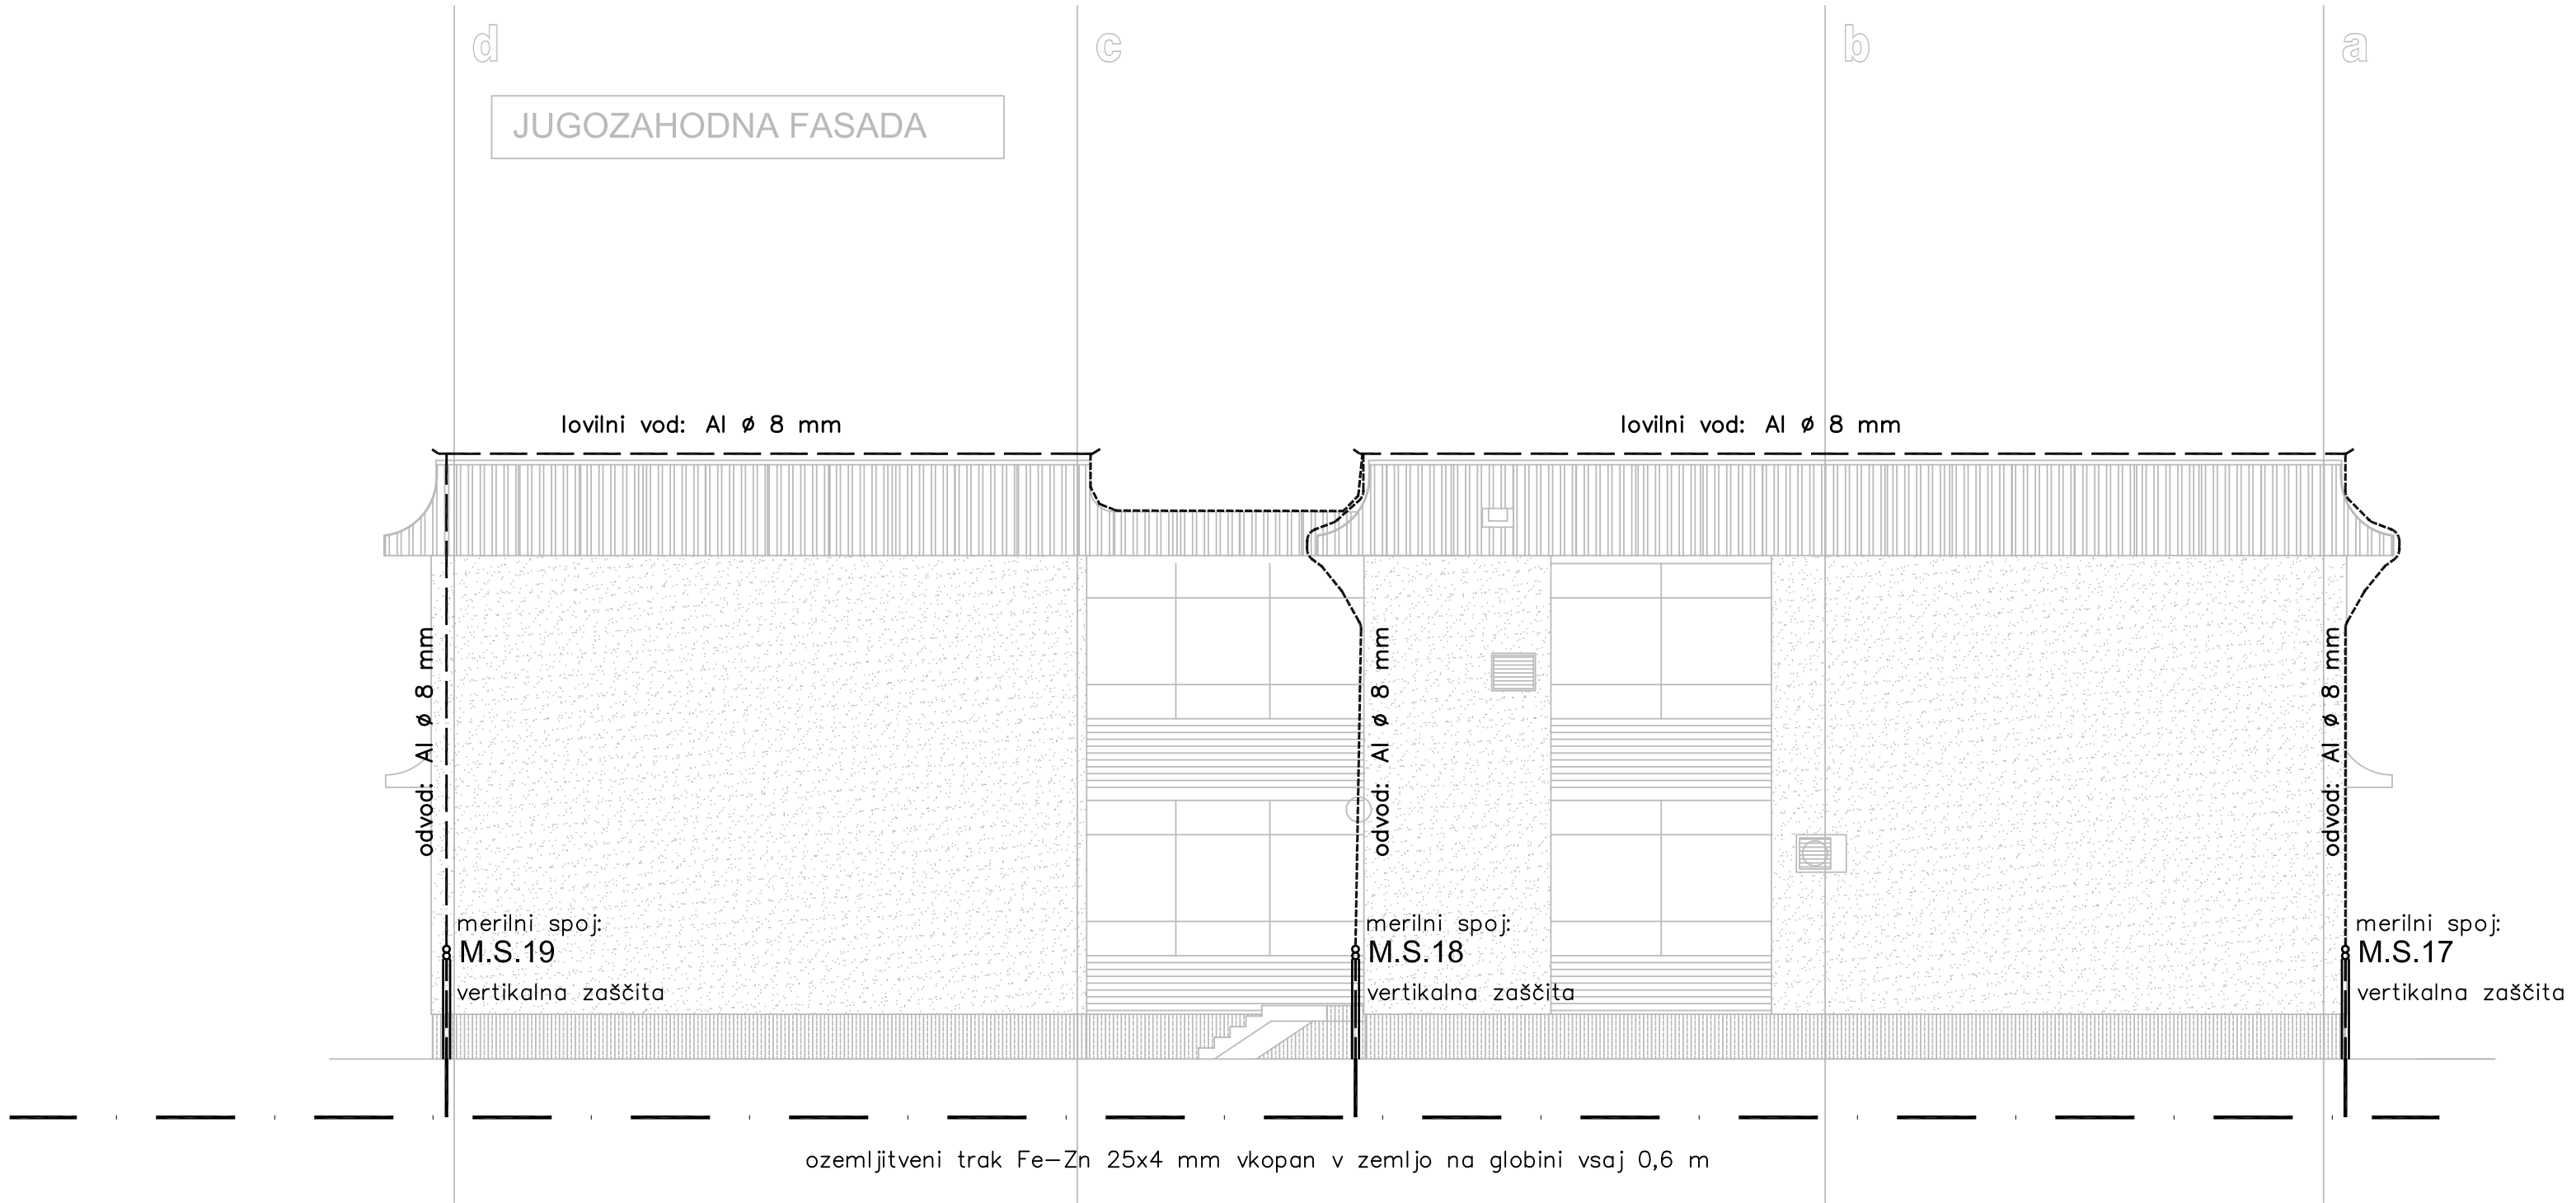

- VIŠJI ODDELKI
- JUGOZAHODNA FASADA
- SEVEROVZHODNA FASADA

BIRO LOVŠIN d.o.o.

inženiring, projektiranje in svetovanje

gsm: 051 304 323; e-mail: jakob.lovšin@gmail.com

Investitor /

Naročnik /

Objekt / lokacija

Občina Jesenice, Cesta železarjev 6, Jesenice

OŠ Toneta Čufarja Jesenice, Cesta Cirila Tavčarja 21, Jesenice

OŠ TONETA ČUFARJA JESENICE

Vrsta načrta

Vsebina risbe

4.1 NAČRT ELEKTRIČNIH INŠTALACIJ IN ELEKTRIČNE OPREME

JUGOZAHODNA in SEVEROVZHODNA FASADA - STRELOVOD

		Ident. št.	Dat. podpisa	Podpis
Odg. vodja proj.	Silvija Baburek, u.d.i.a.	ZAPS 0896 A E-1391	julij 2015	
Odg. projektant	JAKOB LOVŠIN u.d.i.e.		julij 2015	

Št. načrta	Št. projekta	Datum	Faza	Merilo	Št. lista
109-08/2015	01/2015	julij 2015	PZI	1:100	3.2