


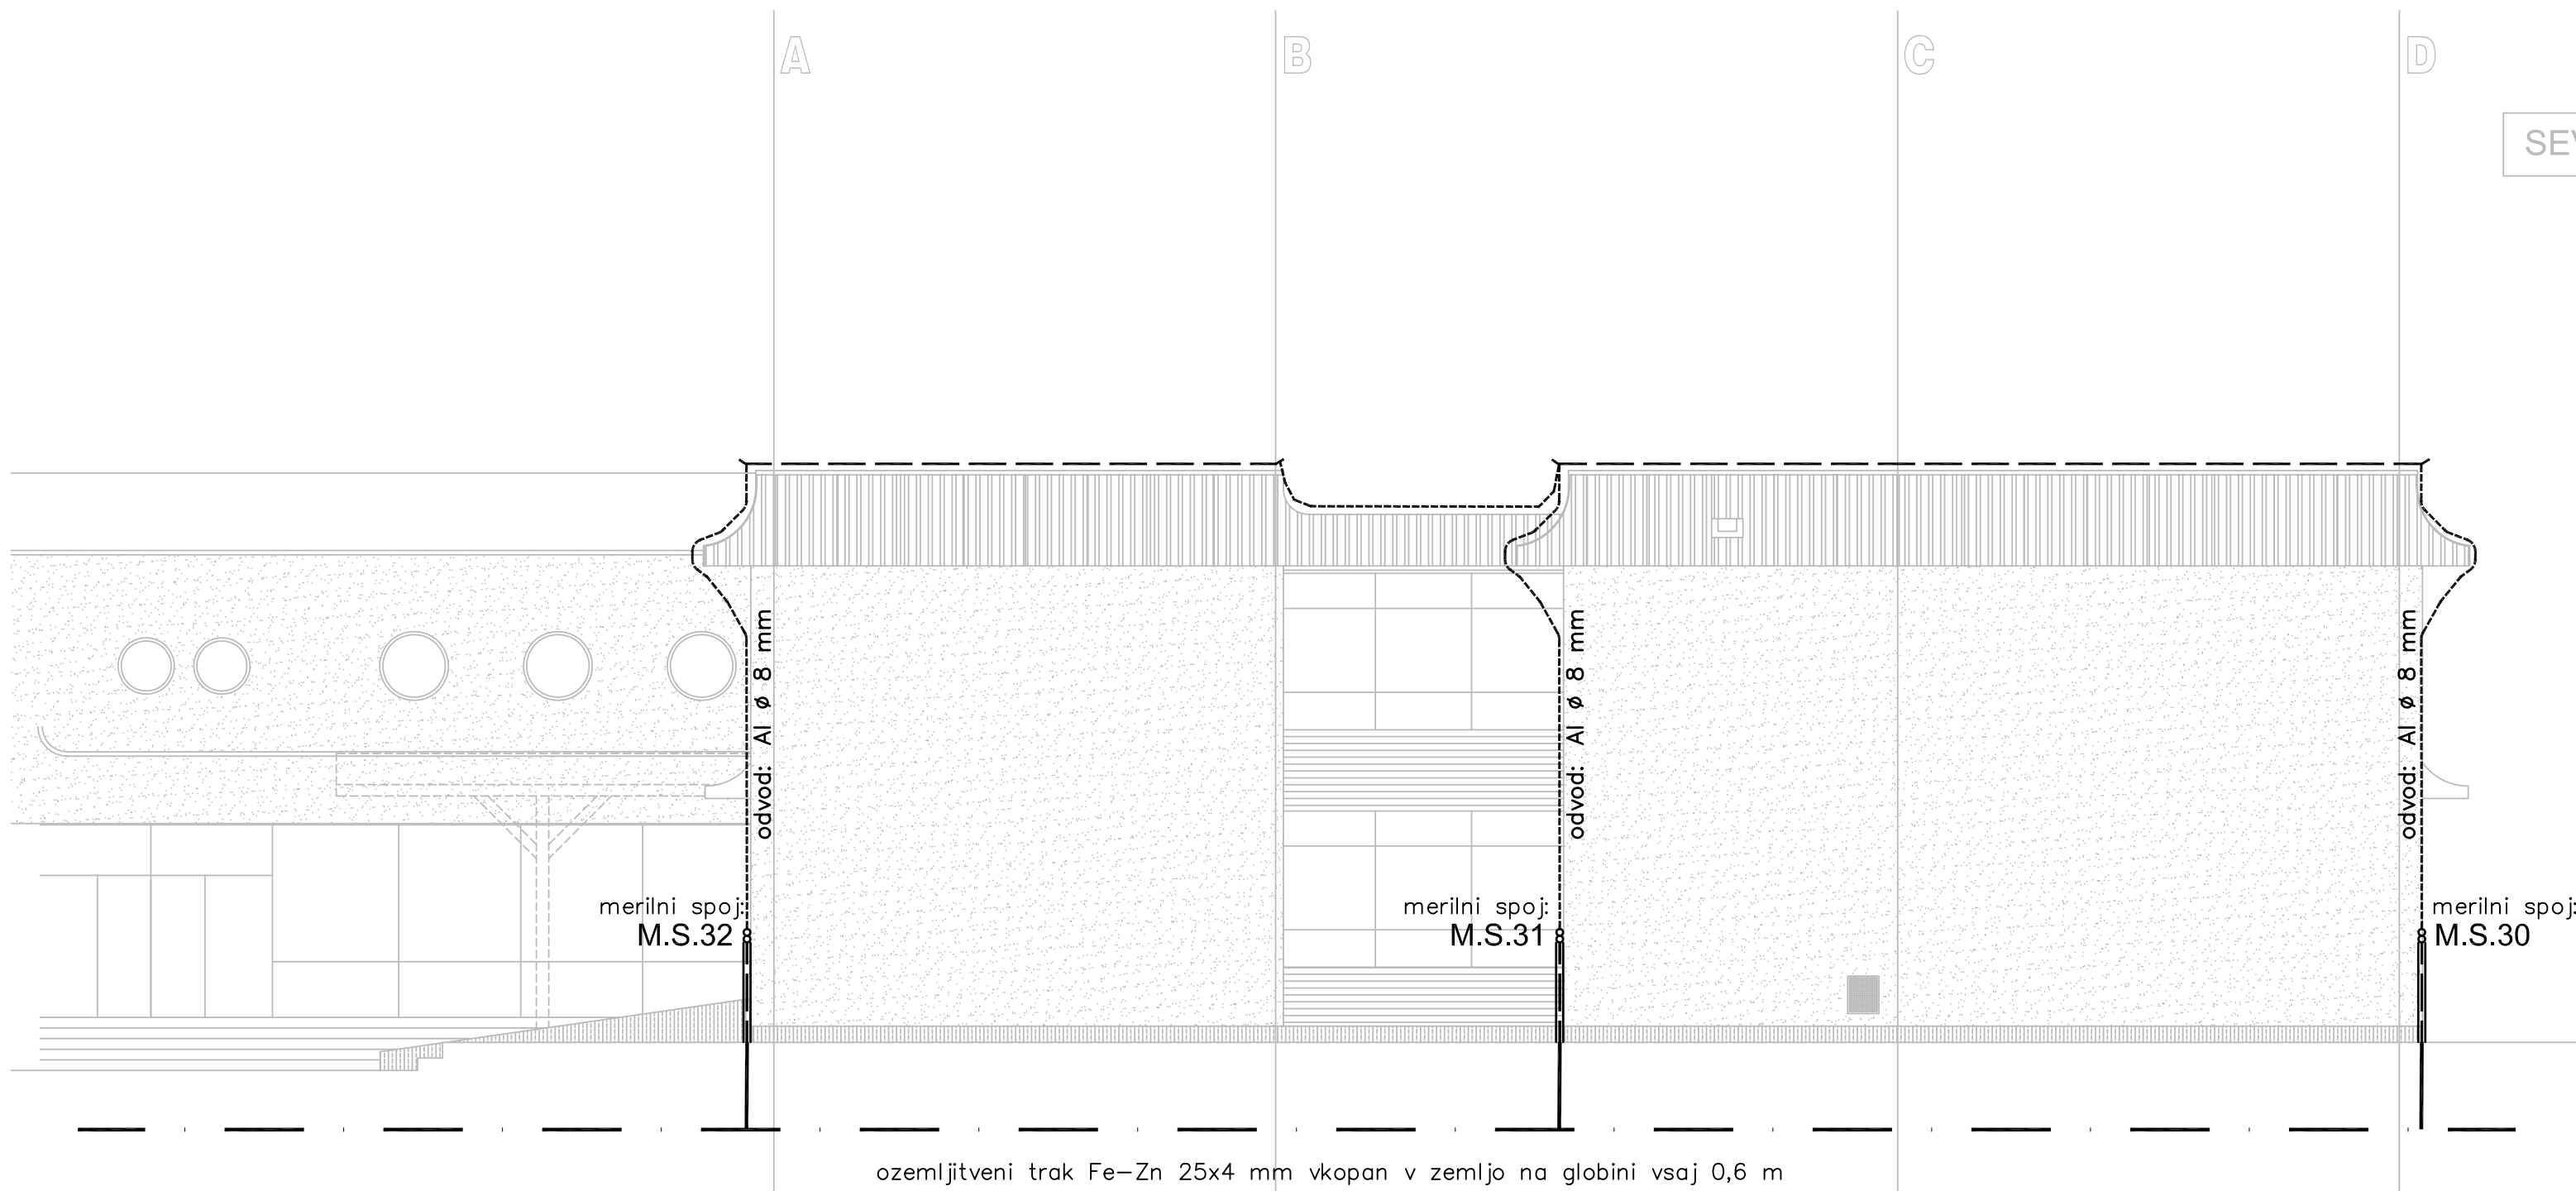

SEVEROVZHODNA FASADA

NIŽJI ODDELKI

SEVEROVZHODNA FASADA

BIRO LOVŠIN d.o.o. inženiring, projektiranje in svetovanje gsm: 051 304 323; e-mail: jakob.lovsin@gmail.com					
Investitor/ Naročnik/	Občina Jesenice, Cesta železarjev 6, Jesenice OŠ Toneta Čufarja Jesenice, Cesta Cirila Tavčarja 21, Jesenice				
Objekt/lokacija	OŠ TONETA ČUFARJA JESENICE				
Vrsta načrta	4.1 NAČRT ELEKTRIČNIH INŠTALACIJ IN ELEKTRIČNE OPREME				
Vsebina risbe	SEVEROVZHODNA FASADA - STRELOVOD				
		Ident. št.	Dat. podpisa	Podpis	
Odg. vodja proj.	Silvija Baburek, u.d.i.a.	ZAPS 0896 A	julij 2015		
Odg. projektant	JAKOB LOVŠIN u.d.i.e.	E-1391	julij 2015		
Št. načrta 109-08/2015	Št. projekta 01/2015	Datum julij 2015	Faza PZI	Merilo 1:100	Št. lista 4.2