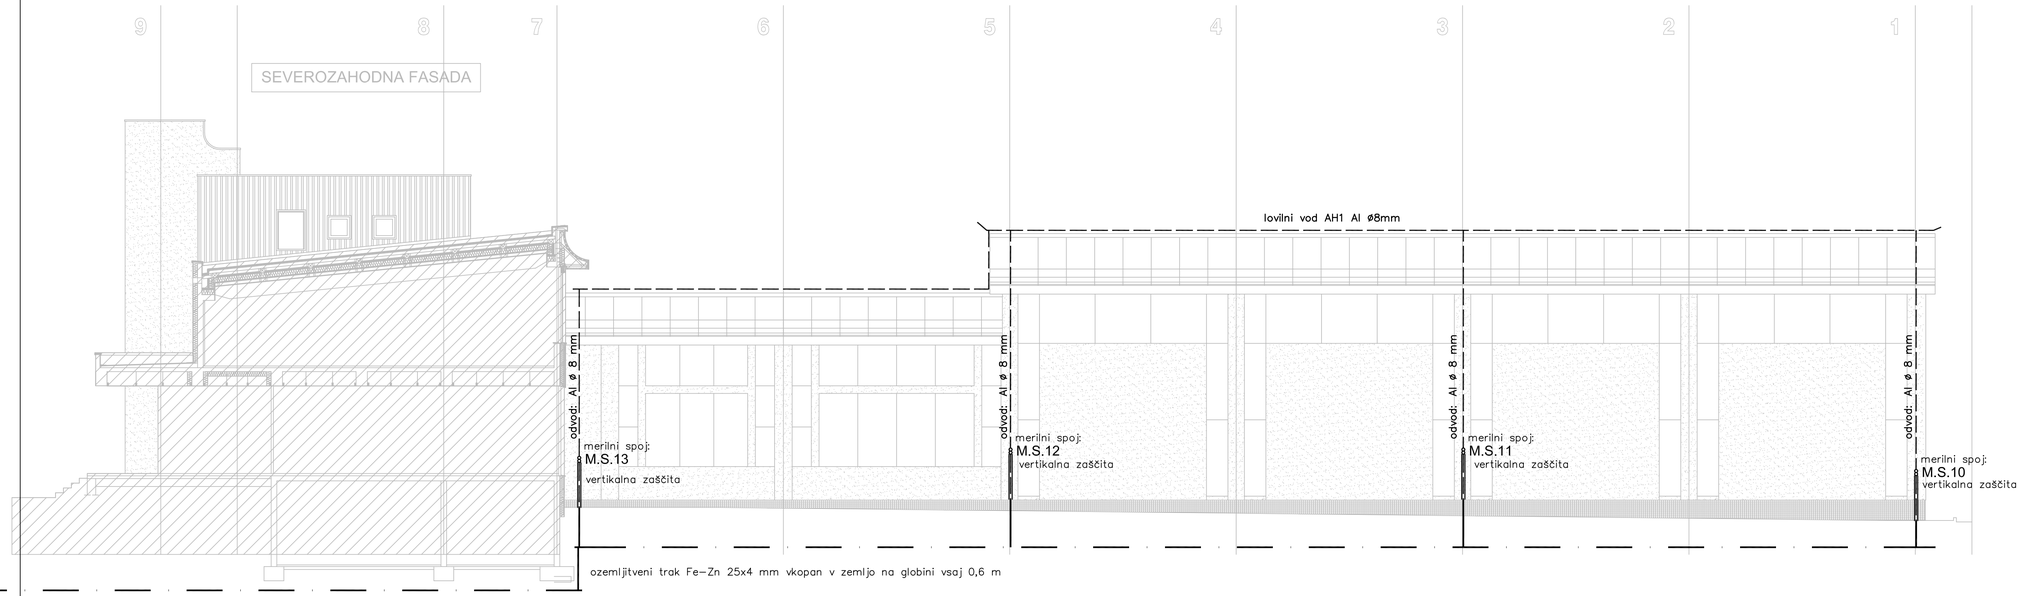


TELOVADNICA

SEVEROZAHODNA FASADA

BIRO LOVŠIN d.o.o.
inženiring, projektiranje in svetovanje
gsm: 051 304 323; e-mail: jakob.lovsin@gmail.com

Investitor/ Naročnik/	Občina Jesenice, Cesta železarjev 6, Jesenice OŠ Toneta Čufarja Jesenice, Cesta Cirila Tavčarja 21, Jesenice
Objekt/lokacija	OŠ TONETA ČUFARJA JESENICE
Vrsta načrta	4.1 NAČRT ELEKTRIČNIH INŠTALACIJ IN ELEKTRIČNE OPREME
Vsebina risbe	SEVEROZAHODNA FASADA - STRELOVOD

		Ident. št.	Dat. podpisa	Podpis
Odg. vodja proj.	Silvija Baburek, u.d.i.a.	ZAPS 0896 A	julij 2015	
Odg. projektant	JAKOB LOVŠIN u.d.i.e.	E-1391	julij 2015	

Št. načrta	Št. projekta	Datum	Faza	Merilo	Št. lista
109–08/2015	01/2015	julij 2015	PZI	1:100	2.2