
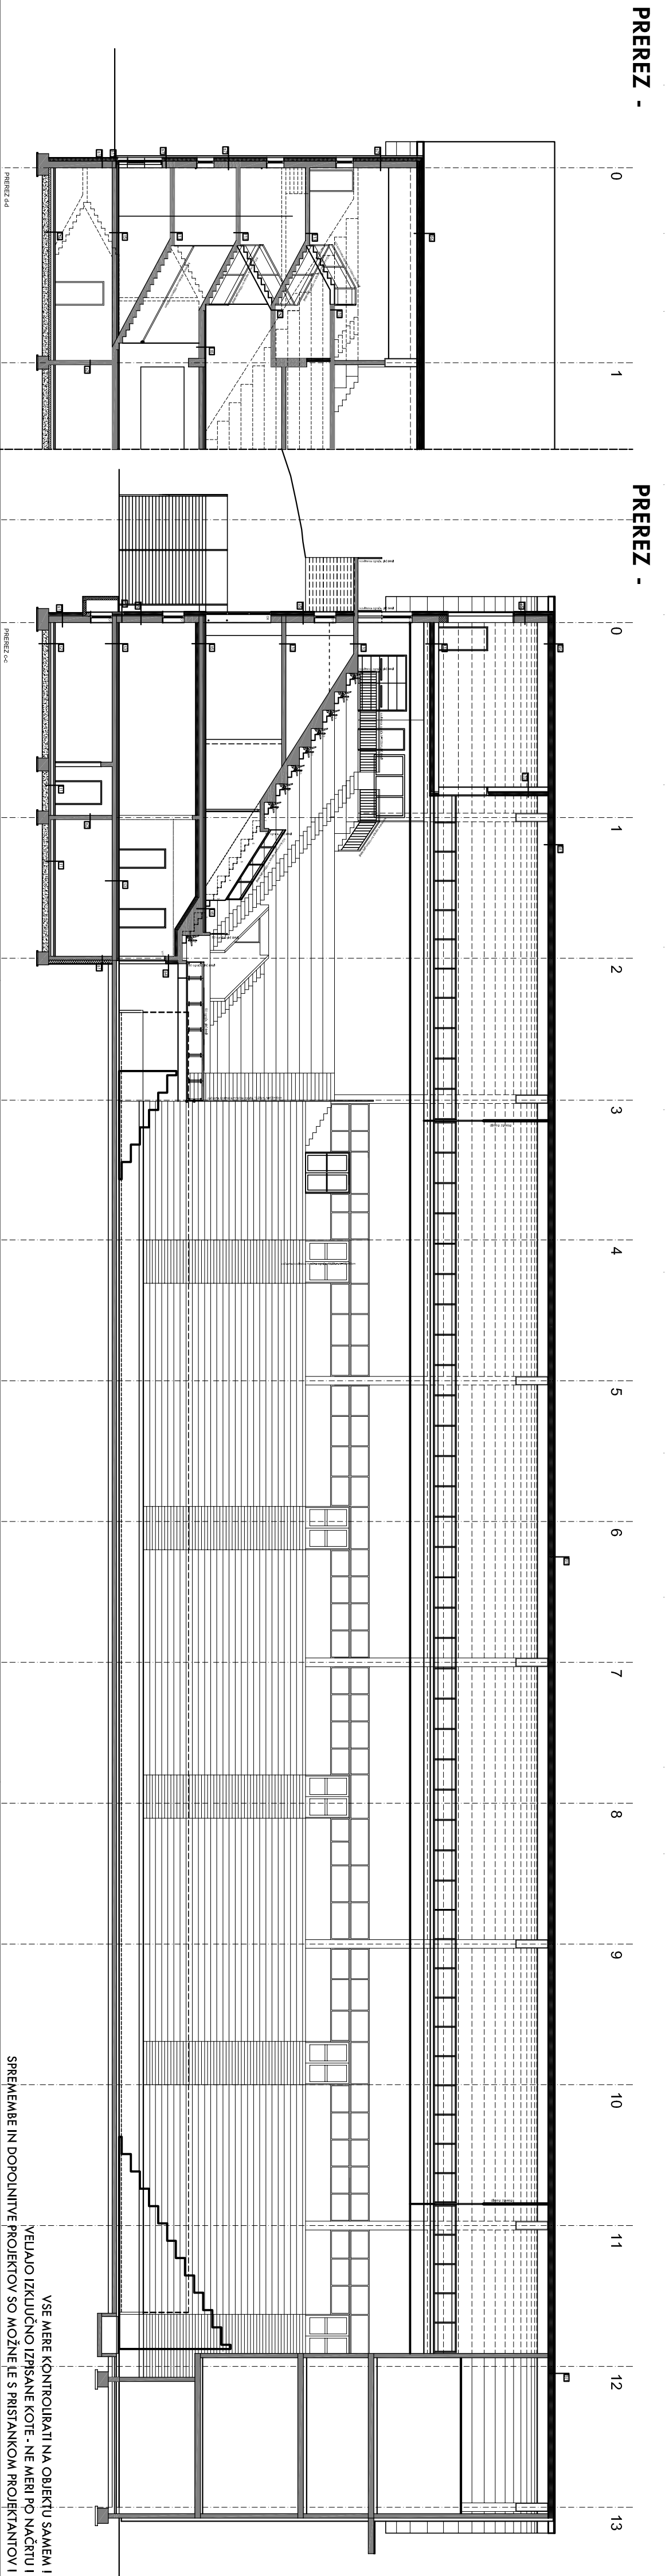
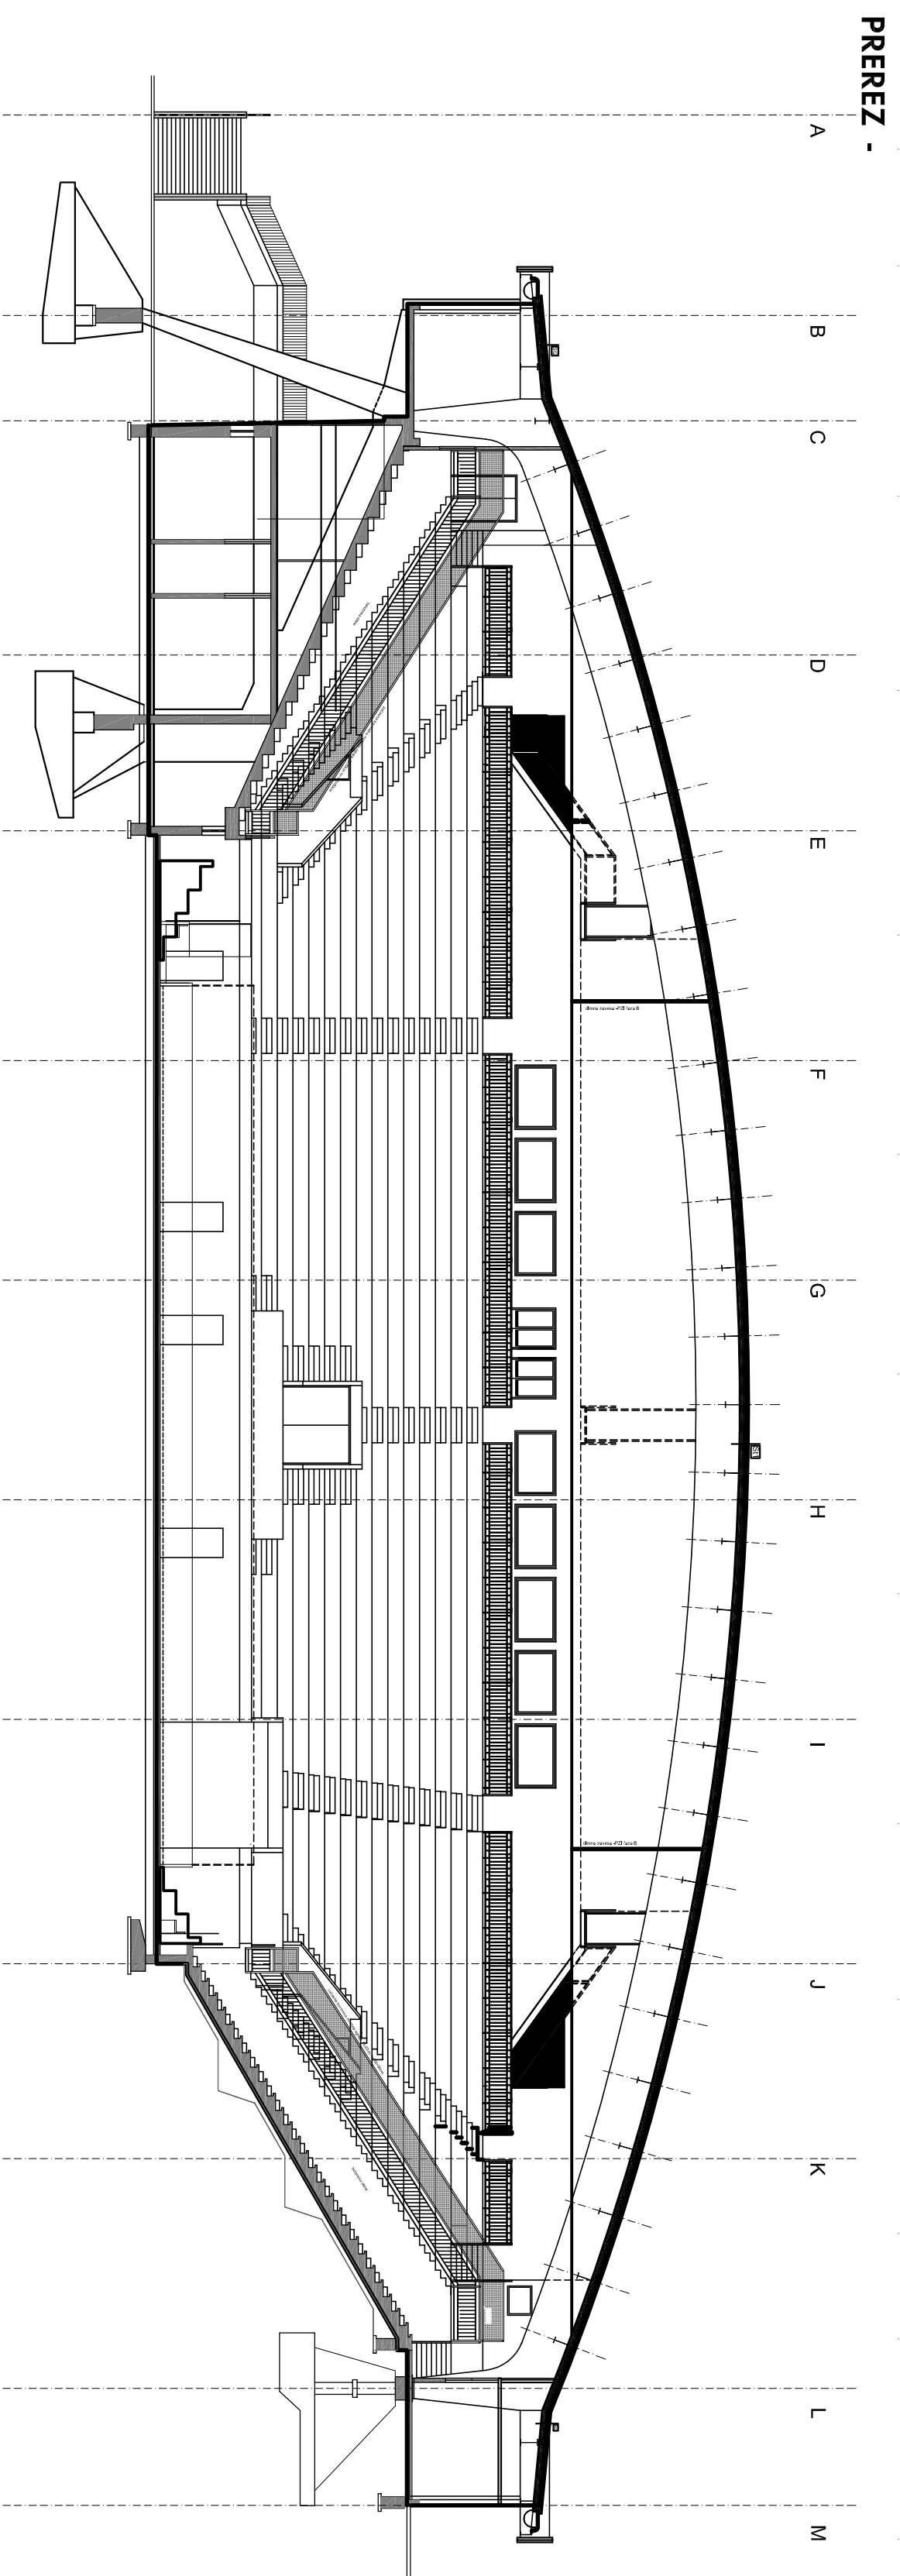


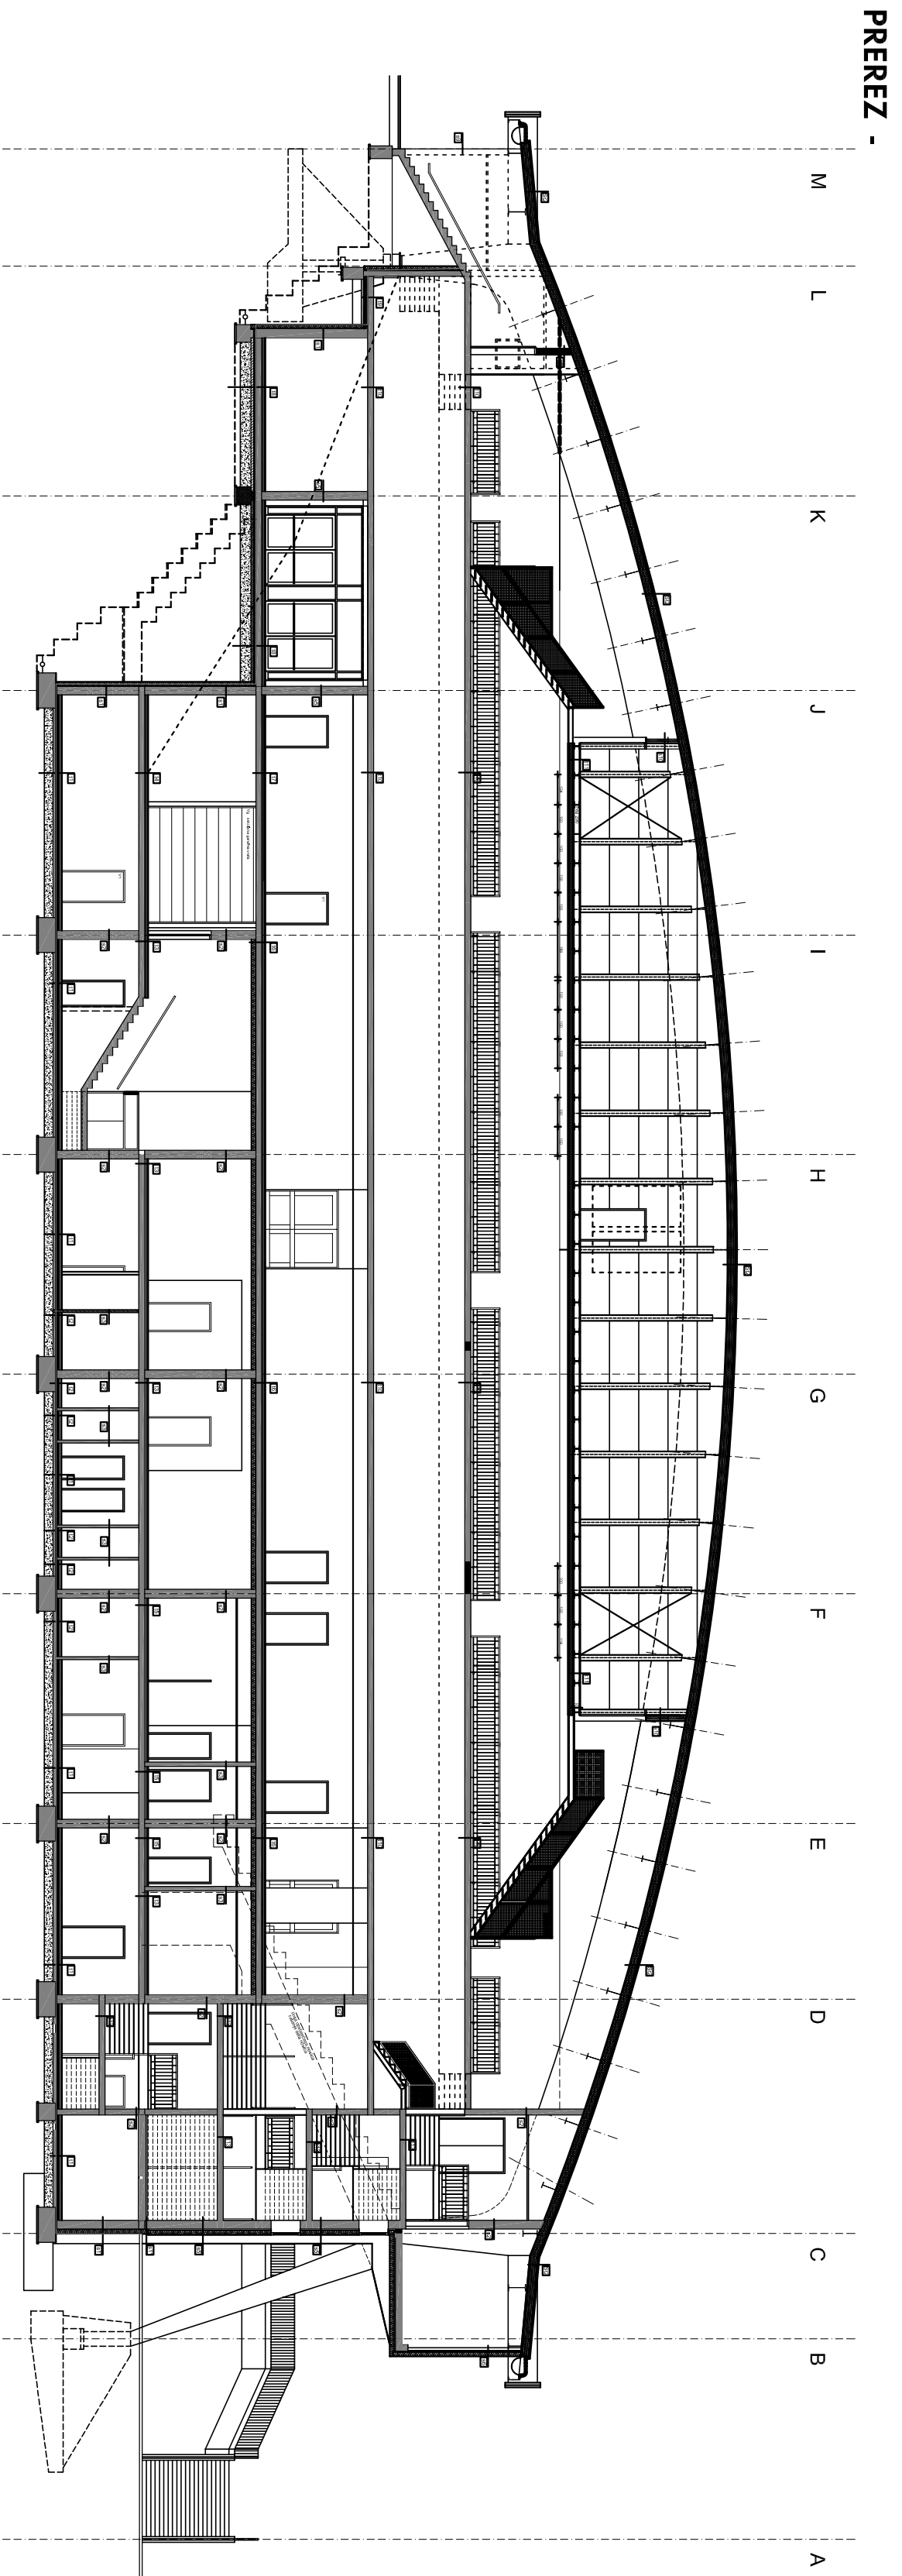

VSE MERE KONTROLOVAT NA OBJEKTU SAMEMI  
VELJALO IZKljučNO IZPISANE KOTE - NE MERI PO NACERTU  
SPREMEMBE IN DOPOLNITVE PROJEKTOV SO MOŽNE LE S PRISTANKOM PROJEKTANTOV I

PREREZI  
VARIANTA 2. - EUROBASKET 2013 1:200