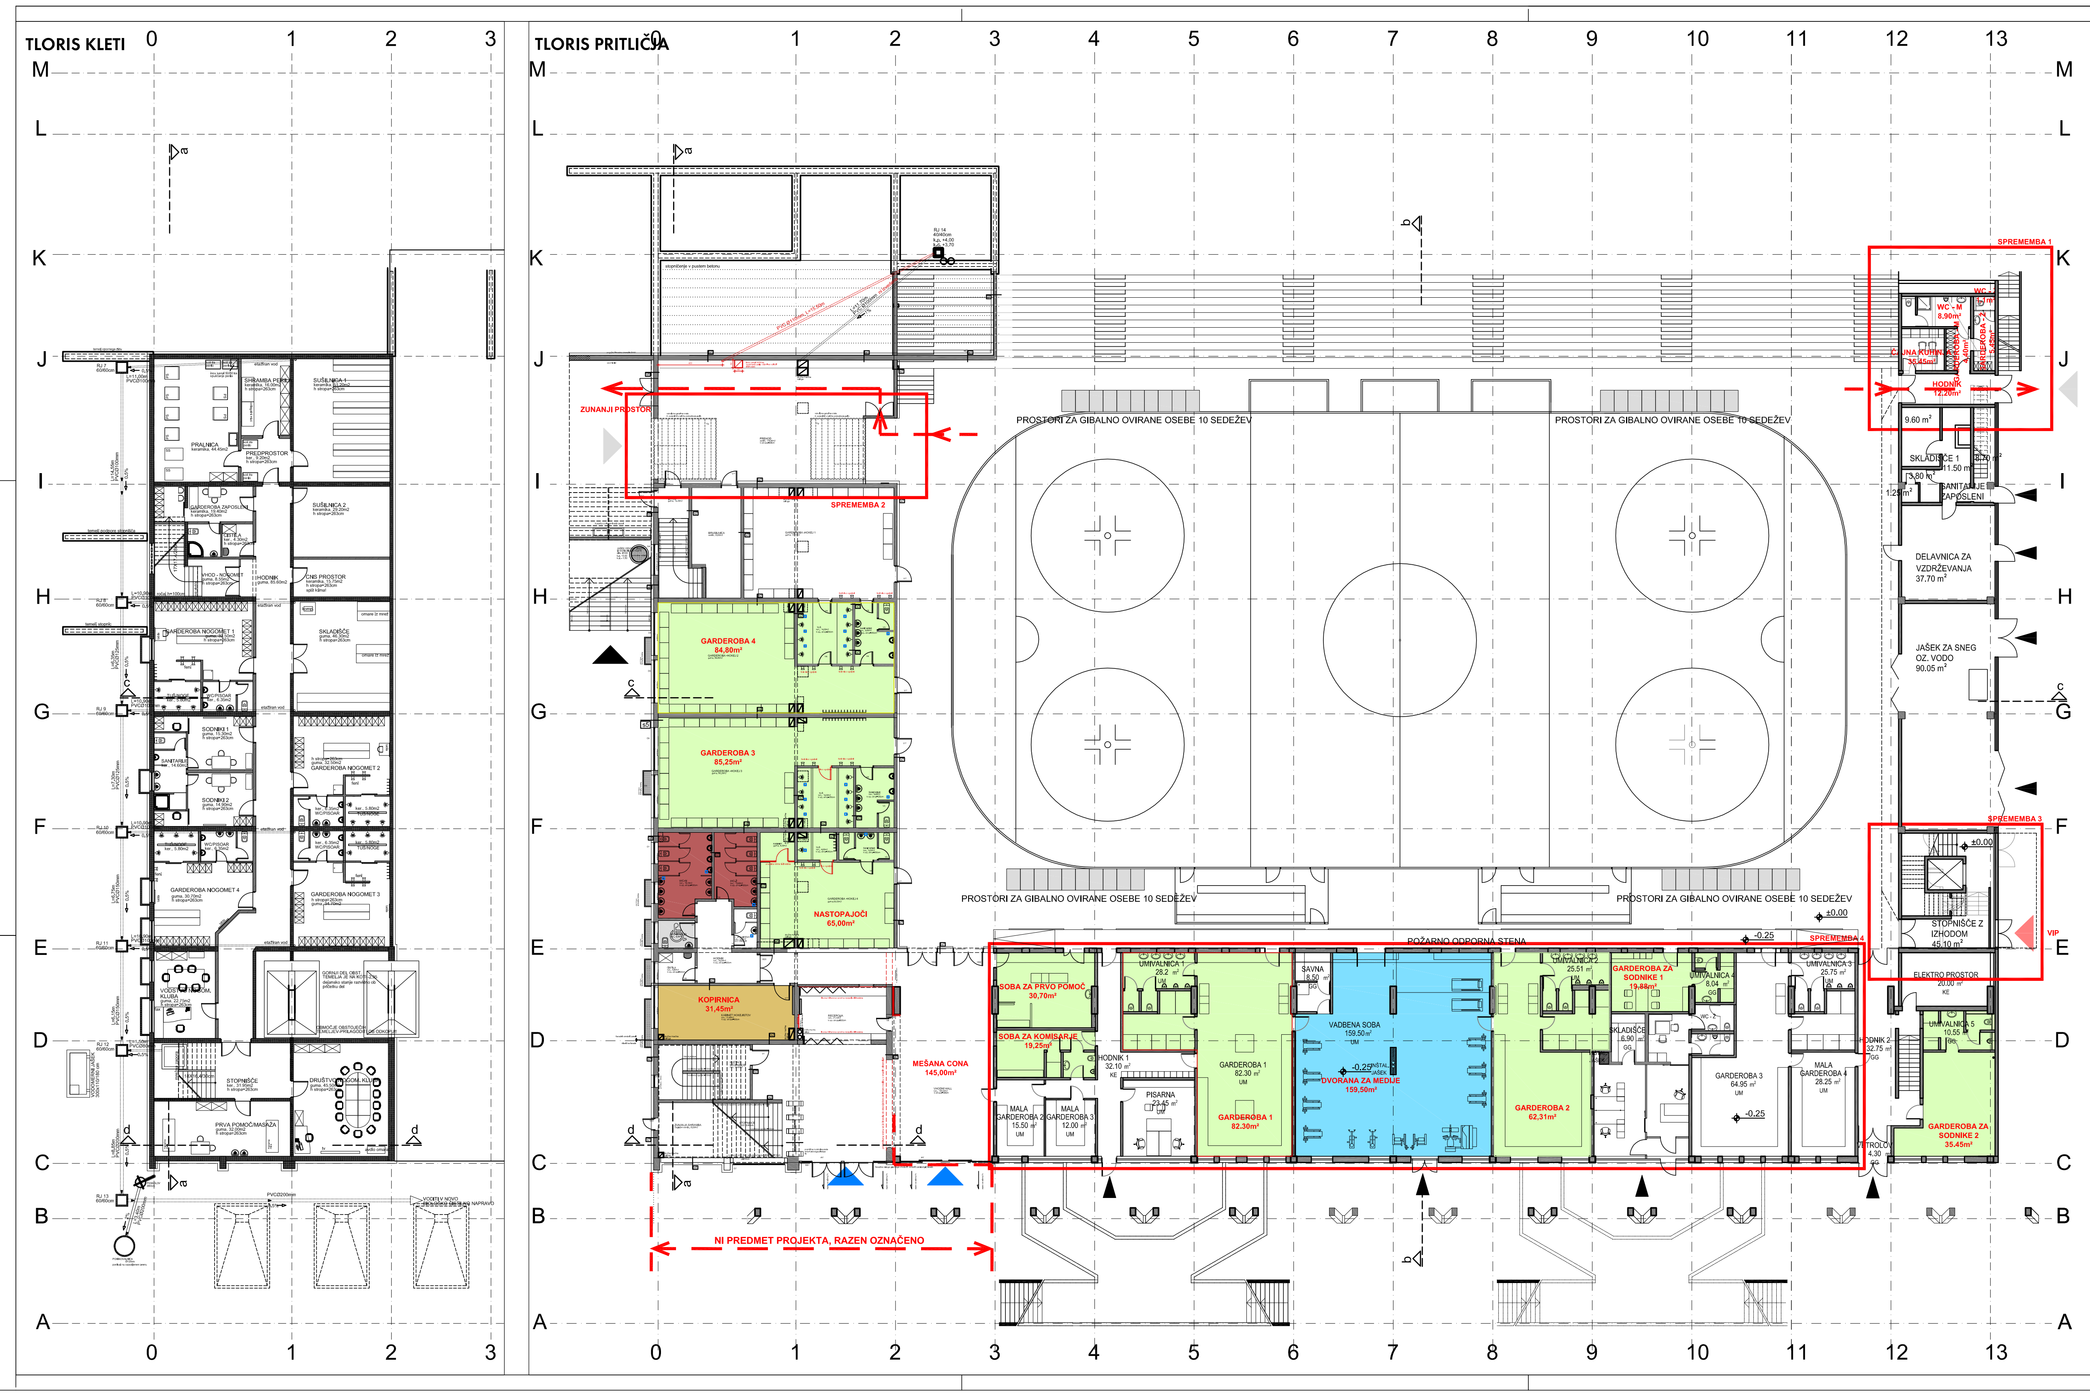

ŠPORTNA DVORANA PODMEŽAKLA
TLORIS KLETI IN PRITLIČJA
VAR. 1 - HOKEJ 1:200