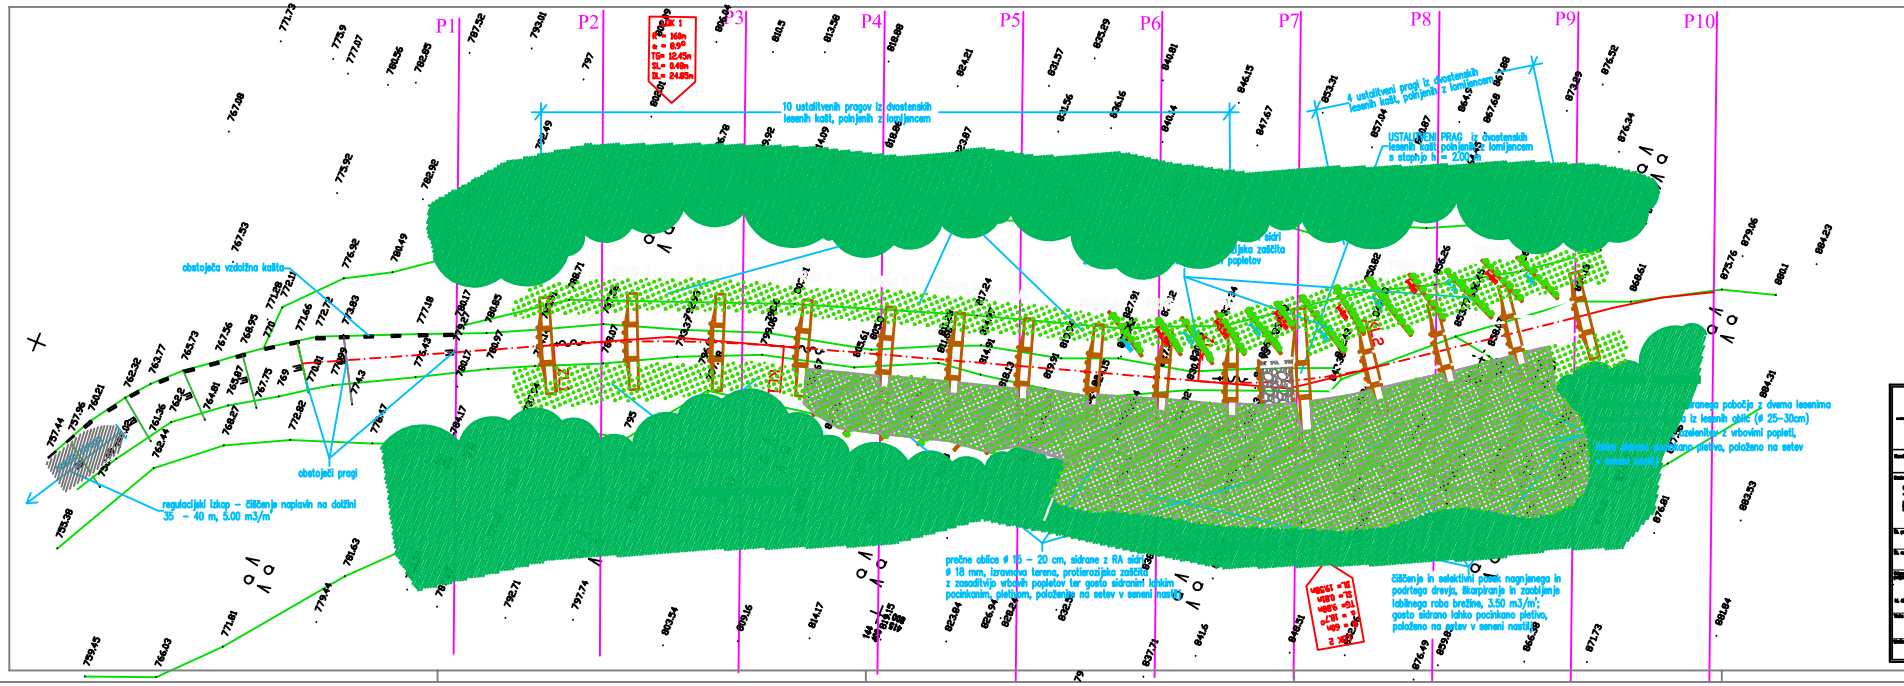
P1
P2
P3
P4
P5
P6
P7
P8
P9
P10
10 ustaljenih pragov iz dvostenskih lesenih kašč, polnjenih z lomljencem
4 ustaljeni pragi iz dvostenskih lesenih kašč, polnjenih z lomljencem
USTALJENI PRAG iz dvostenskih lesenih kašč polnjenih z lomljencem s stopnjo h = 2.00m
obstoječa vzdolžna kašča
obstoječi pragi
regulacijski izkop – čiščenje naplavin na dolžini 35 – 40 m, 5.00 m3/m'
prečne oblice ø 15 – 20 cm, sidrane z RA sidri ø 18 mm, izravnava terena, protierozijska zaščita z zasaditvijo vrbovih popletov tar gosto sidranim lahkim pocinkanim pletivom, položenim na setev v seneni nastilj
čiščenje in selektivni posek nagnjenega in podrtega drevja, skarpiranje in zasbijanje labilnega roba brežine, 3.50 m3/m'; gosto sidrano lahko pocinkano pletivo, položeno na setev v seneni nastilj
Izvedba: OBČINA JESENICE
Investitor: OBČINA JESENICE
Naziv projekta (kraj-ulica):
SANACIJA EROZIJSKEGA ŽARIŠČA PRI ZAJETJU PERIČNIK
št. projekta: P – 6/12
Vrsta projekta: PZI
št. načrta: P – 6/12
Naziv načrta: drugi gradbeni načrti
Projektant: Rajko Gašič, u.d.i.gozd.
Odgovorni projektant: Rajko Gašič, u.d.i.gozd.
GRADBENA SITUACIJA
Merilo: 1 : 250
št. priloge: G.1.3
Datum: marec 2012