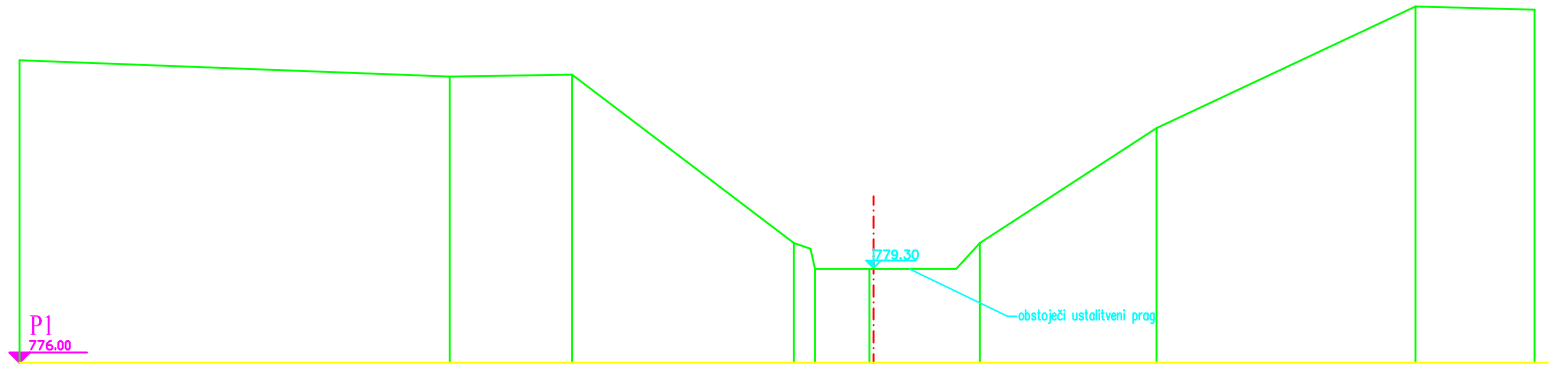

MERILO 1:100/100

0.00	15.00	19.25	25.99	28.49	33.48	39.63	46.66	52.81
786.54	785.97	786.04	780.17	779.30	780.17	784.17	788.41	788.39

avtor: Linhartova 9, 1000 Ljubljana
izpeljava: Šlapletarjeva 6, 1000 Ljubljana
tel: 01 30 94 326 fax: 01 30 94 144
e-pošta: info@ahcprojekt.si

Naročnik: OBČINA JESENICE

Investitor: OBČINA JESENICE

Ime projekta (kraja objekta):
SANACIJA EROZIJSKEGA ŽARIŠČA
PRI ZAJETJU PERIČNIK

Št. projekta: P – 6/12

Vrsta projekta: PZI

Št. načrta: P – 6/12

Vrsta načrta: drugi gradbeni načrti

Odgovorni projektant: Rajko Galič, u.d.i.gozd.
Ž. številka: T-0013 Podpis:

Projektant: Rajko Galič, u.d.i.gozd.
Ž. številka: T-0013 Podpis:

Vrsta risbe:
PREČNI PROFIL 1 (P1)

Merilo	Št. priloge	Datum
1 : 100	G.3.1	marec 2012