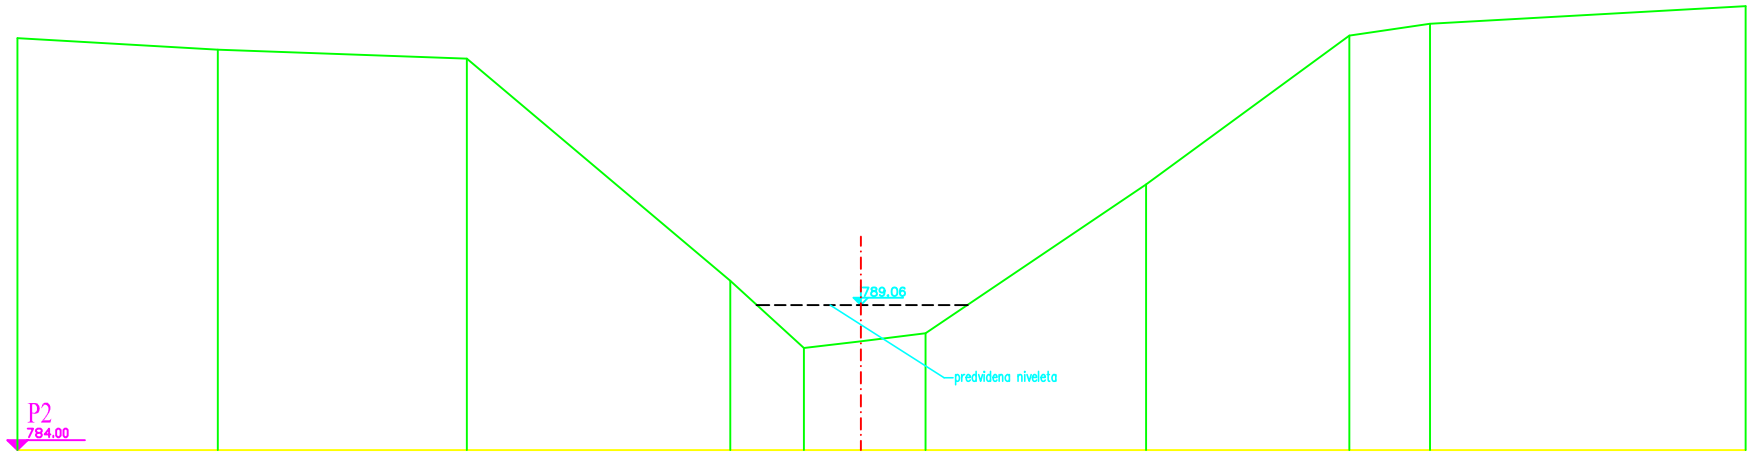

MERILO 1:100/100

0.00	6.98	15.67	24.85	27.41	29.32	31.66	39.35	46.42	49.24	60.24
796.36	797.96	797.65	789.90	787.56	787.79	788.07	792.26	798.45	798.86	799.48

naslov: Linhartova 9, 1000 Ljubljana
izpostava: Šlapnikarjeva 6, 1000 Ljubljana
tel: 01 30 94 326 fax: 01 30 94 144
e-pošta: info@hkprojekt.si

Naročnik: OBČINA JESENICE

Izvajalec: OBČINA JESENICE

Naziv projekta (kraja objekta):

SANACIJA EROZIJSKEGA ŽARIŠČA
PRI ZAJETJU PERIČNIK

Št. projekta: P – 6/12

Vrsta projekta: PZI

Št. načrta: P – 6/12

Vrsta načrta: drugi gradbeni načrti

Odgovorni projektant: Rajko Galič, u.d.i.gozd.

Ur. številka: T-0013 Podpis:

Projektant: Rajko Galič, u.d.i.gozd.

Ur. številka: T-0013 Podpis:

Vrsta risbe:

PREČNI PROFIL 2 (P2)

Merilo	Št. priloge	Datum
1 : 100	G.3.2	marec 2012