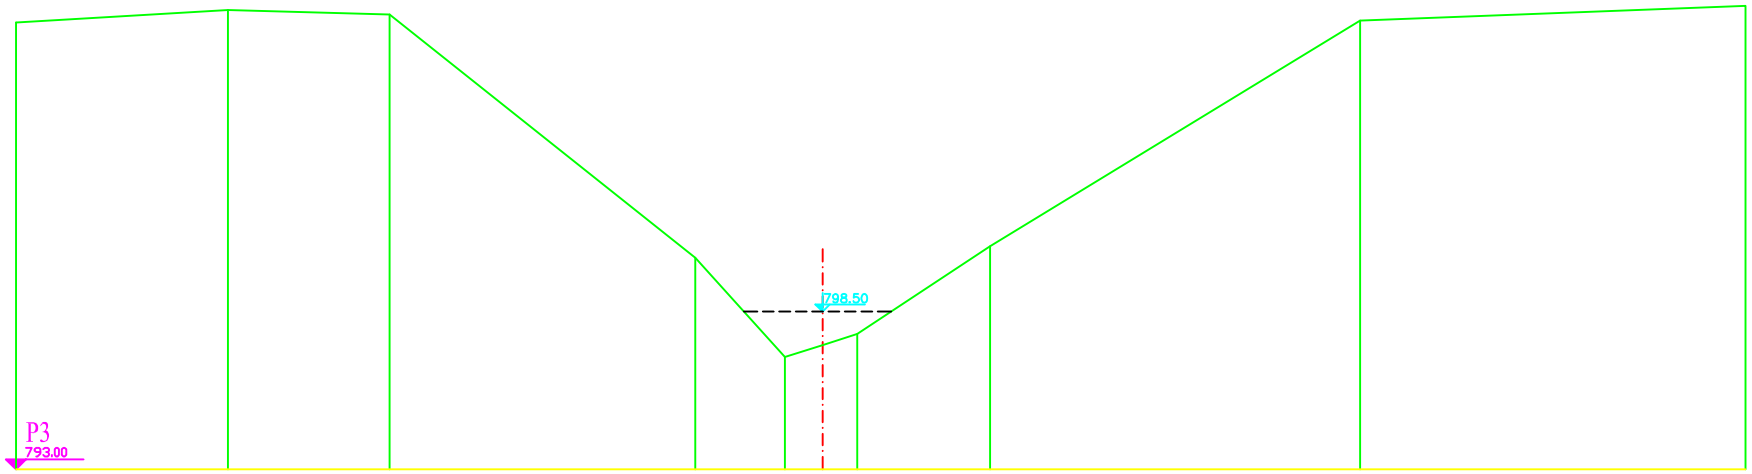

MERILO 1:100/100

0.00	7.39	13.02	19.68	26.80	28.12	29.33	33.96	46.85	60.28
808.58	809.02	808.86	801.38	796.92	797.24	797.72	801.78	808.65	809.16

sedež: Linhartova 9, 1000 Ljubljana
izpostava: Einspielerjeva 6, 1000 Ljubljana
tel: 01 30 94 326 fax: 01 30 94 144
e-pošta: info@ehaprojekt.si

Naročnik: OBČINA JESENICE

Investitor: OBČINA JESENICE

Ime projekta (ime objekta):
SANACIJA EROZIJSKEGA ŽARIŠČA
PRI ZAJETJU PERIČNIK

Št. projekta: P – 6/12

Vrsta projekta: PZI

Št. načrta: P – 6/12

Vrsta načrta: drugi gradbeni načrti

Odgovorni projektant: Rajko Gdlič, u.d.i.gozd.
Št. žetona: T-0013 Podpis:

Projektant: Rajko Gdlič, u.d.i.gozd.
Št. žetona: T-0013 Podpis:

Vsebina risbe:
PREČNI PROFIL 3 (P3)

Merilo	Št. priloge	Datum
1 : 100	G.3.3	marec 2012