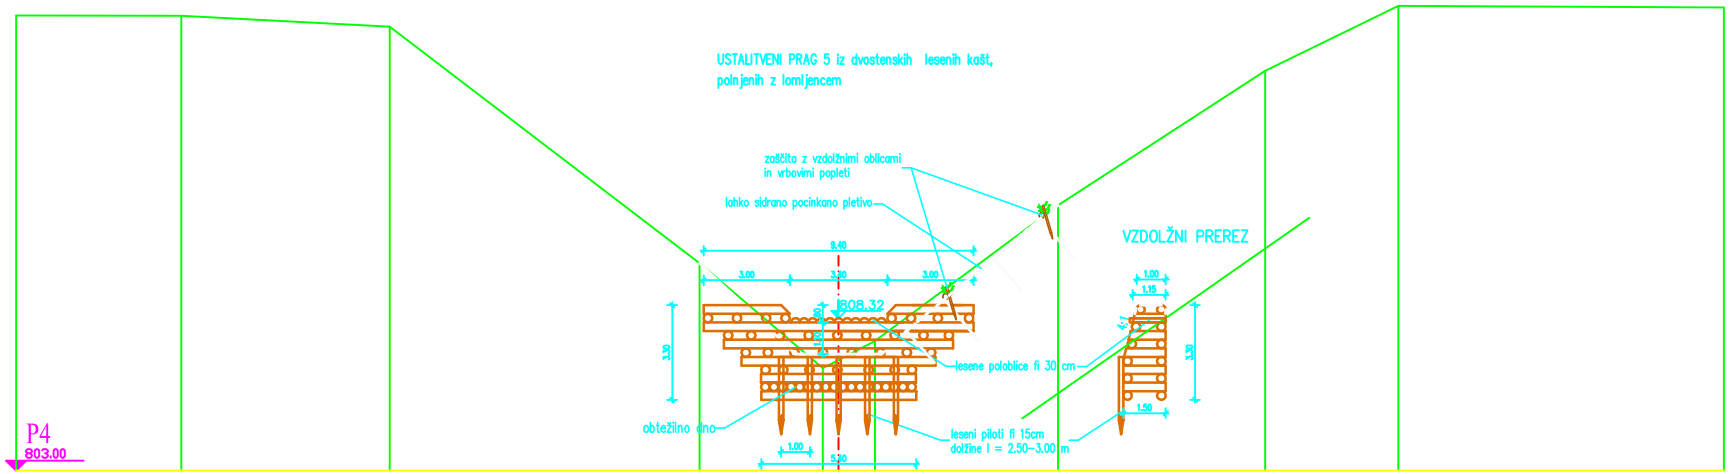

MERILO 1:100/100

0.00	5.76	13.03	23.63	23.12	29.63	29.94	36.32	43.53	48.18	59.53
818.88	818.86	818.48	810.23	805.57	805.84	807.52	812.25	815.94	819.21	819.15

svetovanje: Linhartova 9, 1000 Ljubljana
izpeljava: Einspielerjeva 6, 1000 Ljubljana
tel: 01 30 94 326 fax: 01 30 94 144
e-pošta: info@ehoprojekt.si

Naročnik: OBČINA JESENICE

Izvajalec: OBČINA JESENICE

Ime projekta (ponudbe, objekta):
SANACIJA EROZIJSKEGA ŽARIŠČA
PRI ZAJETJU PERIČNIK

Št. projekta: P – 6/12	Vrsta projekta: PZI
Št. načrta: P – 6/12	Vrsta načrta: drugi gradbeni načrti
Odgovorni projektant: Rajko Galič, u.d.i.gozd.	Projektant: Rajko Galič, u.d.i.gozd.
Id. številka: T–0013 Podpis:	Id. številka: T–0013 Podpis:

Vsebina risbe:
PREČNI PROFIL 4 (P4)

Merilo: 1 : 100	Št. priloge: G.3.4	Datum: marec 2012