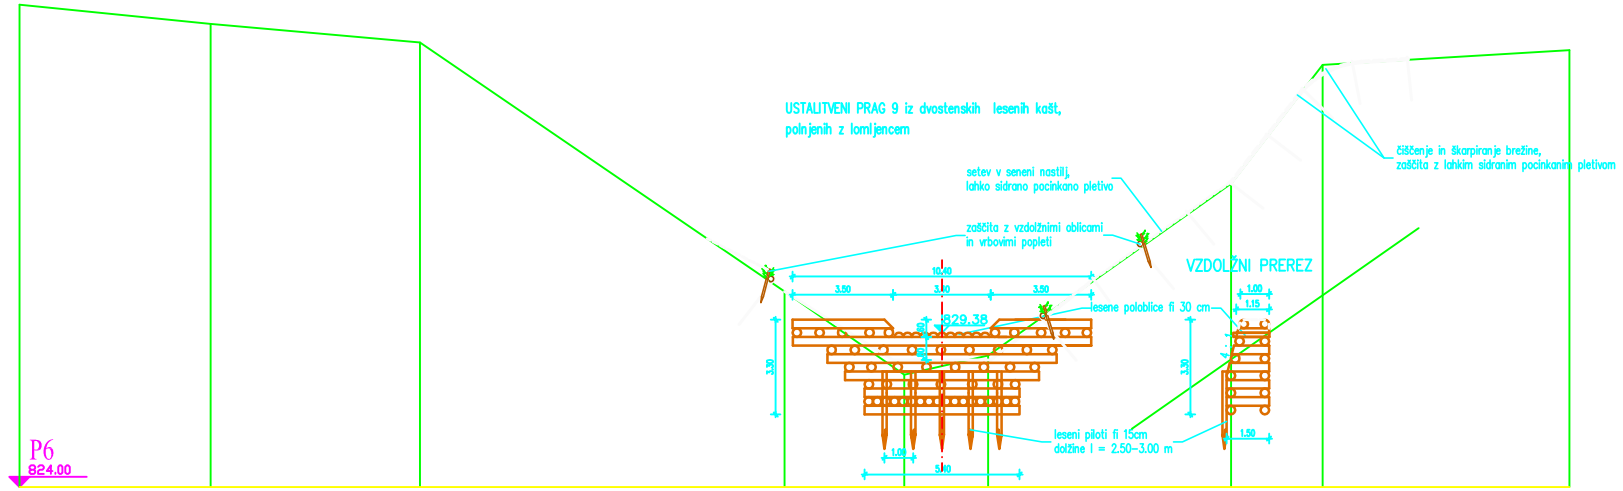

MERILO 1:100/100

0.00	6.66	13.96	25.67	30.84	32.16	33.77	42.23	45.42	54.03
840.81	840.14	839.50	830.81	827.91	828.21	828.58	834.58	838.71	839.23

naslov: Linhartova 9, 1000 Ljubljana
izpostava: Einspielerjeva 6, 1000 Ljubljana
tel: 01 30 94 326 fax: 01 30 94 144
e-pošta: info@hkaprojekt.si

Naročnik: OBČINA JESENICE

Izvajalec: OBČINA JESENICE

Naziv projekta (ravni objekt):

SANACIJA EROZIJSKEGA ŽARIŠČA
PRI ZAJETJU PERIČNIK

Št. projekta: P – 6/12	Vrsta projekta: PZI
Št. načrta: P – 6/12	Vrsta načrta: drugi gradbeni načrti
Odgovorni projektant: Rajko Galič, u.d.i.gozd. Ut. štev.: T-0013 Podpis:	Projektant: Rajko Galič, u.d.i.gozd. Ut. štev.: T-0013 Podpis:

Vrsta risbe: PREČNI PROFIL 6 (P6)

Merilo: 1 : 100	Št. priloge: G.3.6	Datum: marec 2012