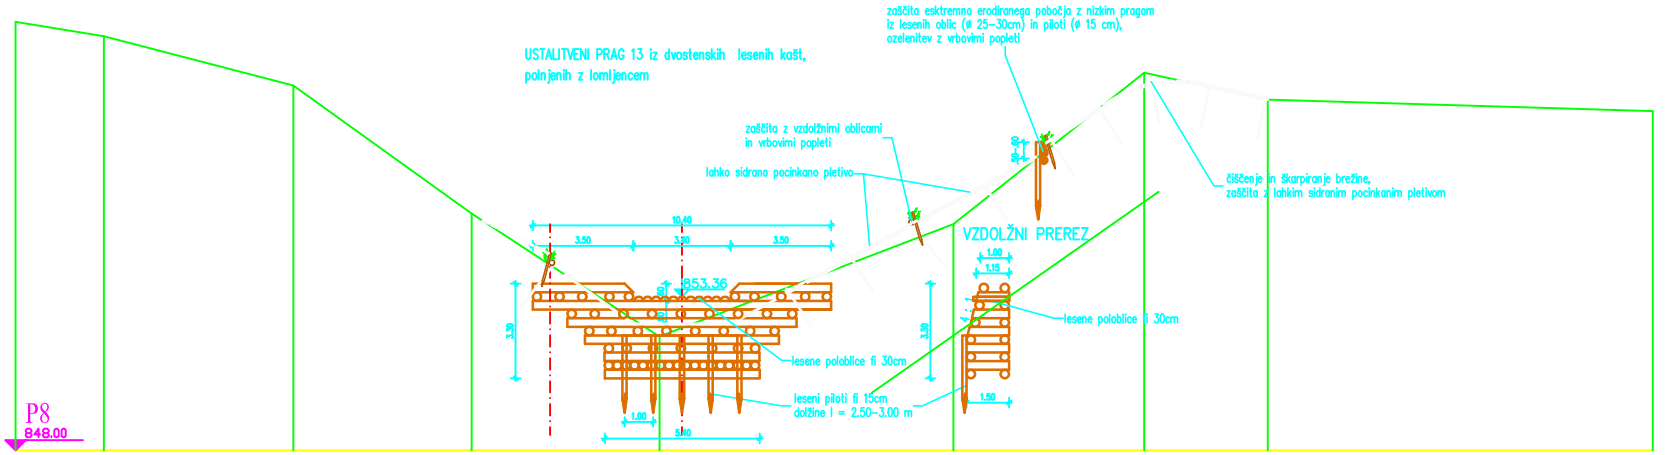

avtor: Linhartova 9, 1000 Ljubljana kopalna: Einspielerjeva 6, 1000 Ljubljana tel: 01 30 94 326 fax: 01 30 94 144 e-pošta: info@ahaprojekt.si	
Naročnik: OBČINA JESENICE	Investitor: OBČINA JESENICE
Naziv projekta (ravni objekt): SANACIJA EROZIJSKEGA ŽARIŠČA PRI ZAJETJU PERIČNIK	
Št. projekta: P – 6/12	Vrsta projekta: PZI
Št. načrta: P – 6/12	Vrsta načrta: drugi gradbeni načrti
Odgovorni projektant: Rajko Galič, u.d.i.gozd. Ime in žig: T-0013 Podpis:	Projektant: Rajko Galič, u.d.i.gozd. Ime in žig: T-0013 Podpis:
Vrsta risbe: PREČNI PROFIL 8 (P8)	
Merilo: 1 : 100	Št. priloge: G.3.8 / Datum: marec 2012