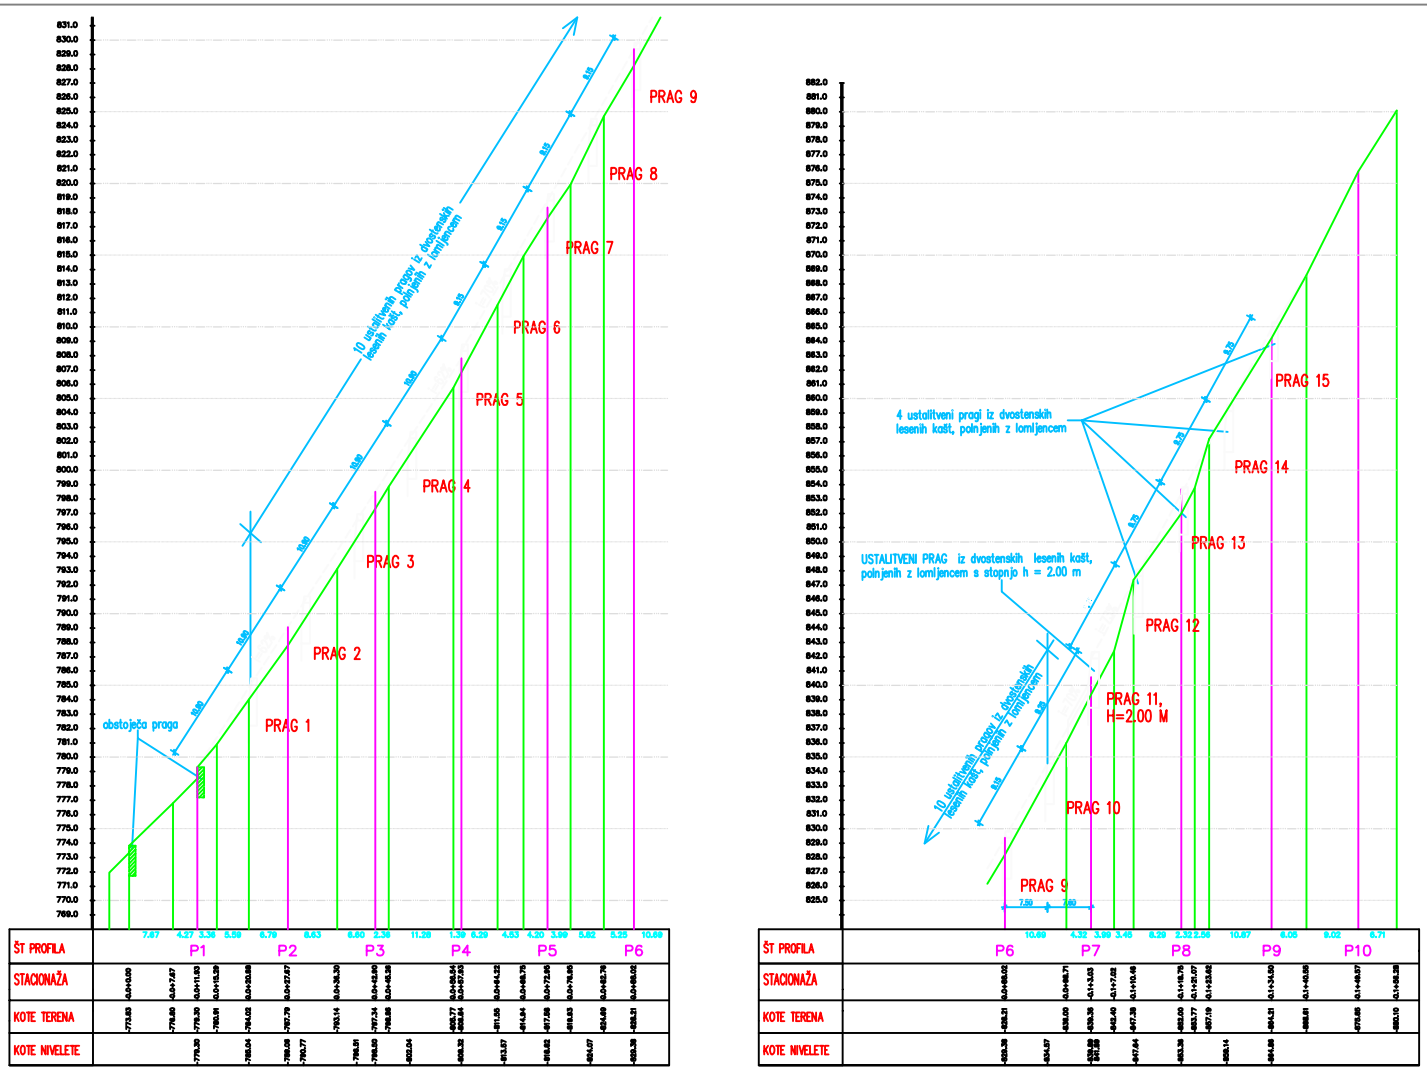

Naročnik: OBČINA JESENICE	Izvajalec: OBČINA JESENICE
Naziv projekta (ime objekta): SANACIJA EROZIJSKEGA ŽARIŠČA PRI ZAJETJU PERIČNIK	
Št. projekta: P – 6/12	Vrsta projekta: PZI
Št. načrta: P – 6/12	Vrsta načrta: drugi gradbeni načrti
Odgovorni projektant: Rajko Galič, u.d.i.gozd. Št. identiteta: T–0013 Podpis:	Projektant: Rajko Galič, u.d.i.gozd. Št. identiteta: T–0013 Podpis:
Vrsta risbe: VZDOLŽNI PROFIL	
Merilo: 1 : 500/200	Št. priloge: G.4.1 / Datum: marec 2012

naslov: Linhartova 9, 1000 Ljubljana
izpostava: Einspielerjeva 6, 1000 Ljubljana
tel: 01 30 94 326 fax: 01 30 94 144
e-pošta: info@ahoprojekt.si