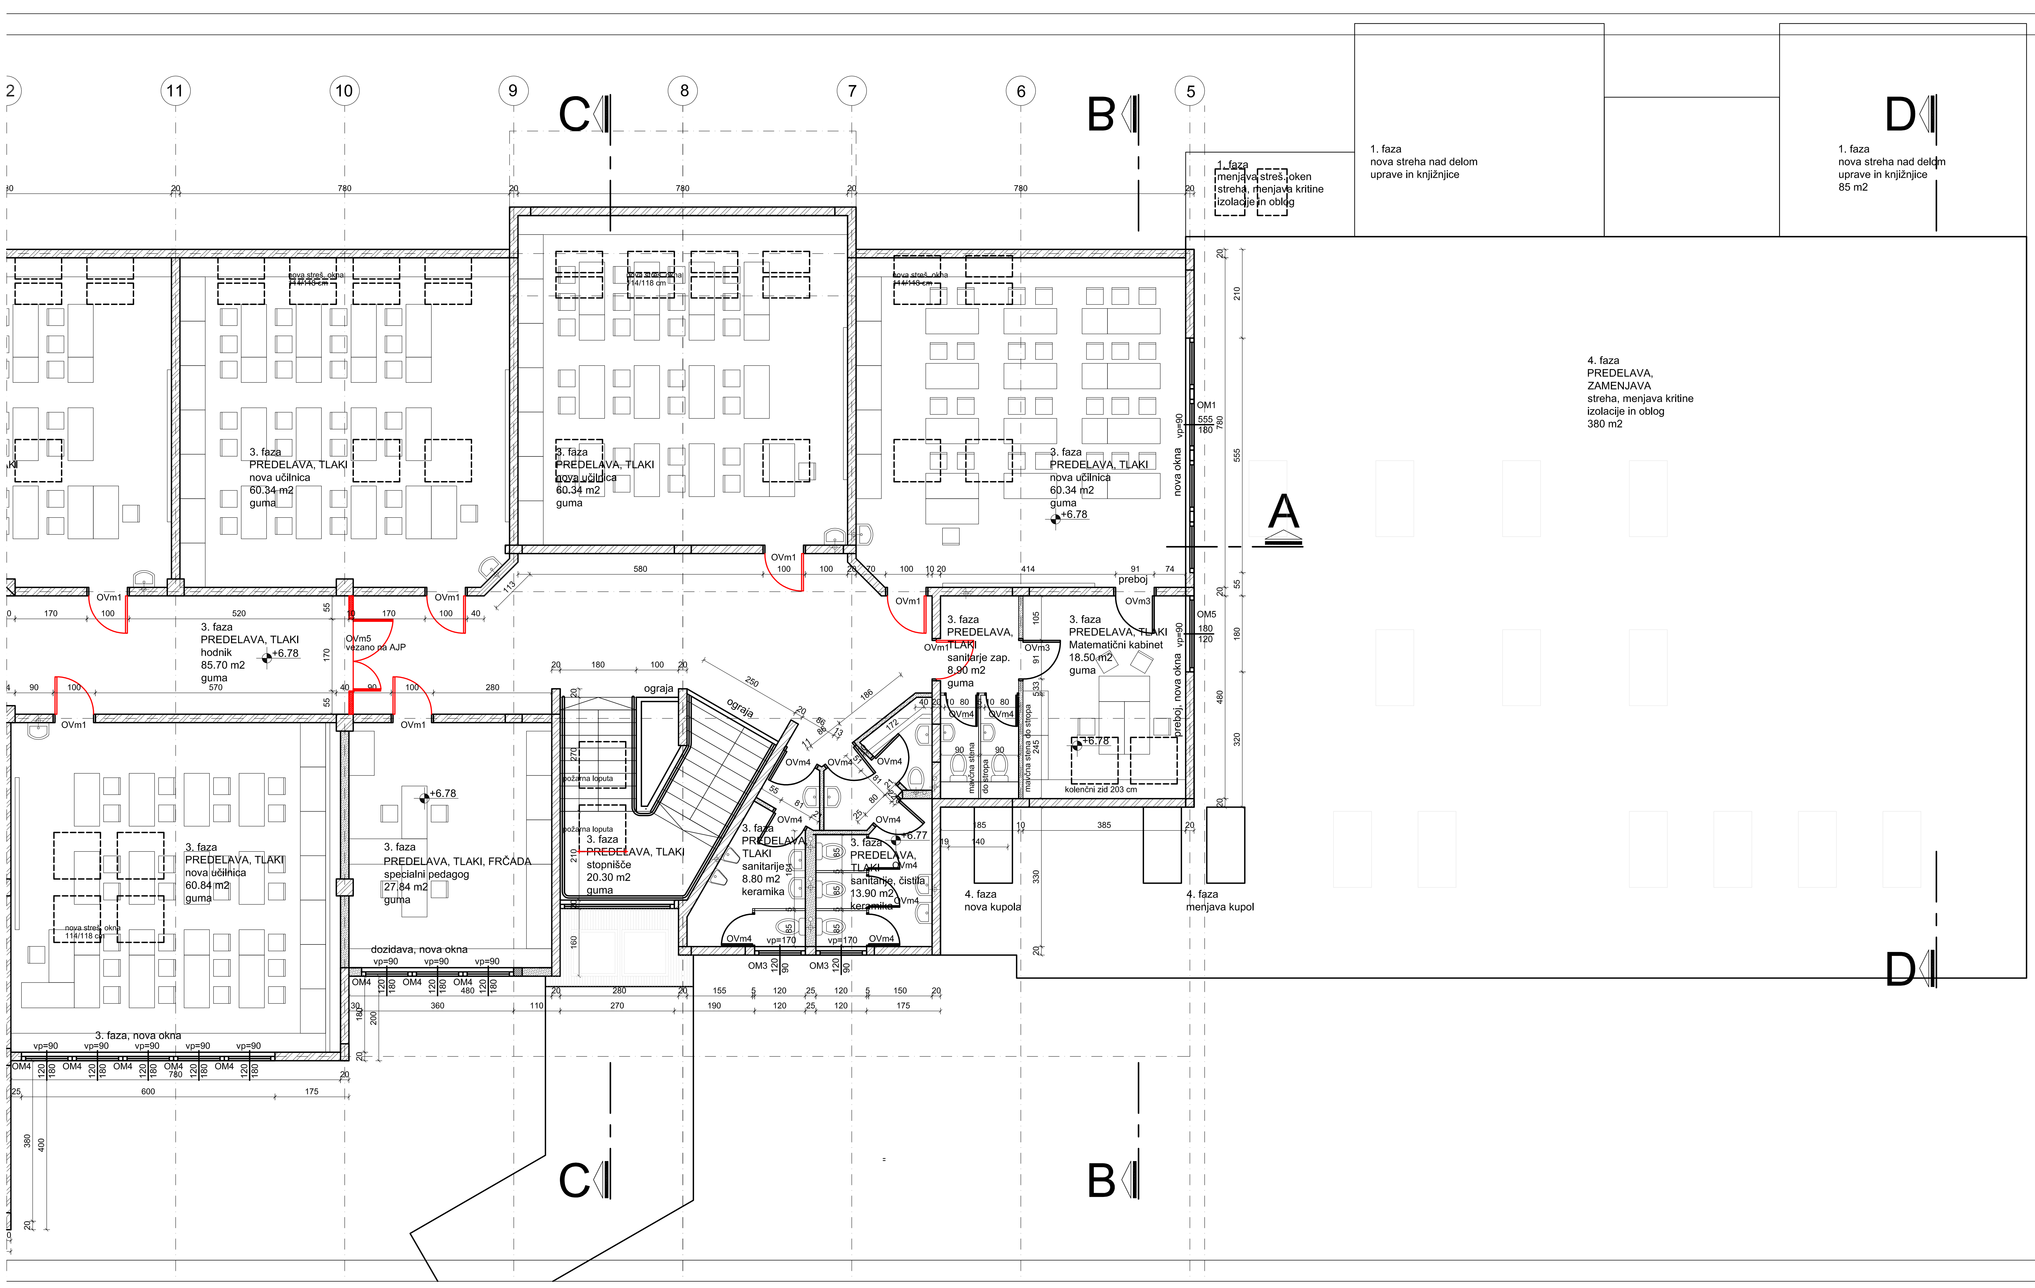


OPOMBE:
Izvajalec del pred pričetkom del preveri obstoječe dimenzije
V primeru, da v načrtu predlagane rešitve niso v skladu z dobro prakso posamezne izvajalske stroke, zakonodajo ali standardi, oziroma v primeru napak v načrtu, je izvajalec del dolžan projektanta na to opozoriti in v soglasju s projektantom prilagoditi izvedbo.

ateljeje
za
projektiranje
jesenice d.o.o.
Prod gozdom 2
tel.: 04 583 30 30 fax.: 04 586 41 70
ateljej@app-jesenice.com

št. podjetja: IZS 1451
list: 4

risba: TLORIS - novo (3., 2. faza)
TLORIS MANSARDA
merilo: 1:50

naročnik: Občina Jesenice, Cesta železarjev 6, Jesenice
objekt: OŠ Koroška Bela

odg. vodja projekta: Silvija BABUREK, u.d.i.a. ZAPS 0896 A
odg projektant: Silvija BABUREK, u.d.i.a. ZAPS 0896 A
sodelavec: Gregor Gašperšič, abs. arh.

št. proj.: II/1566-1/07
št. načrta: II/1566-1/07 A

projekt: arhitektura faza: PZI
datum: november 2007