



Jeko-in


POGLED Z JUGA

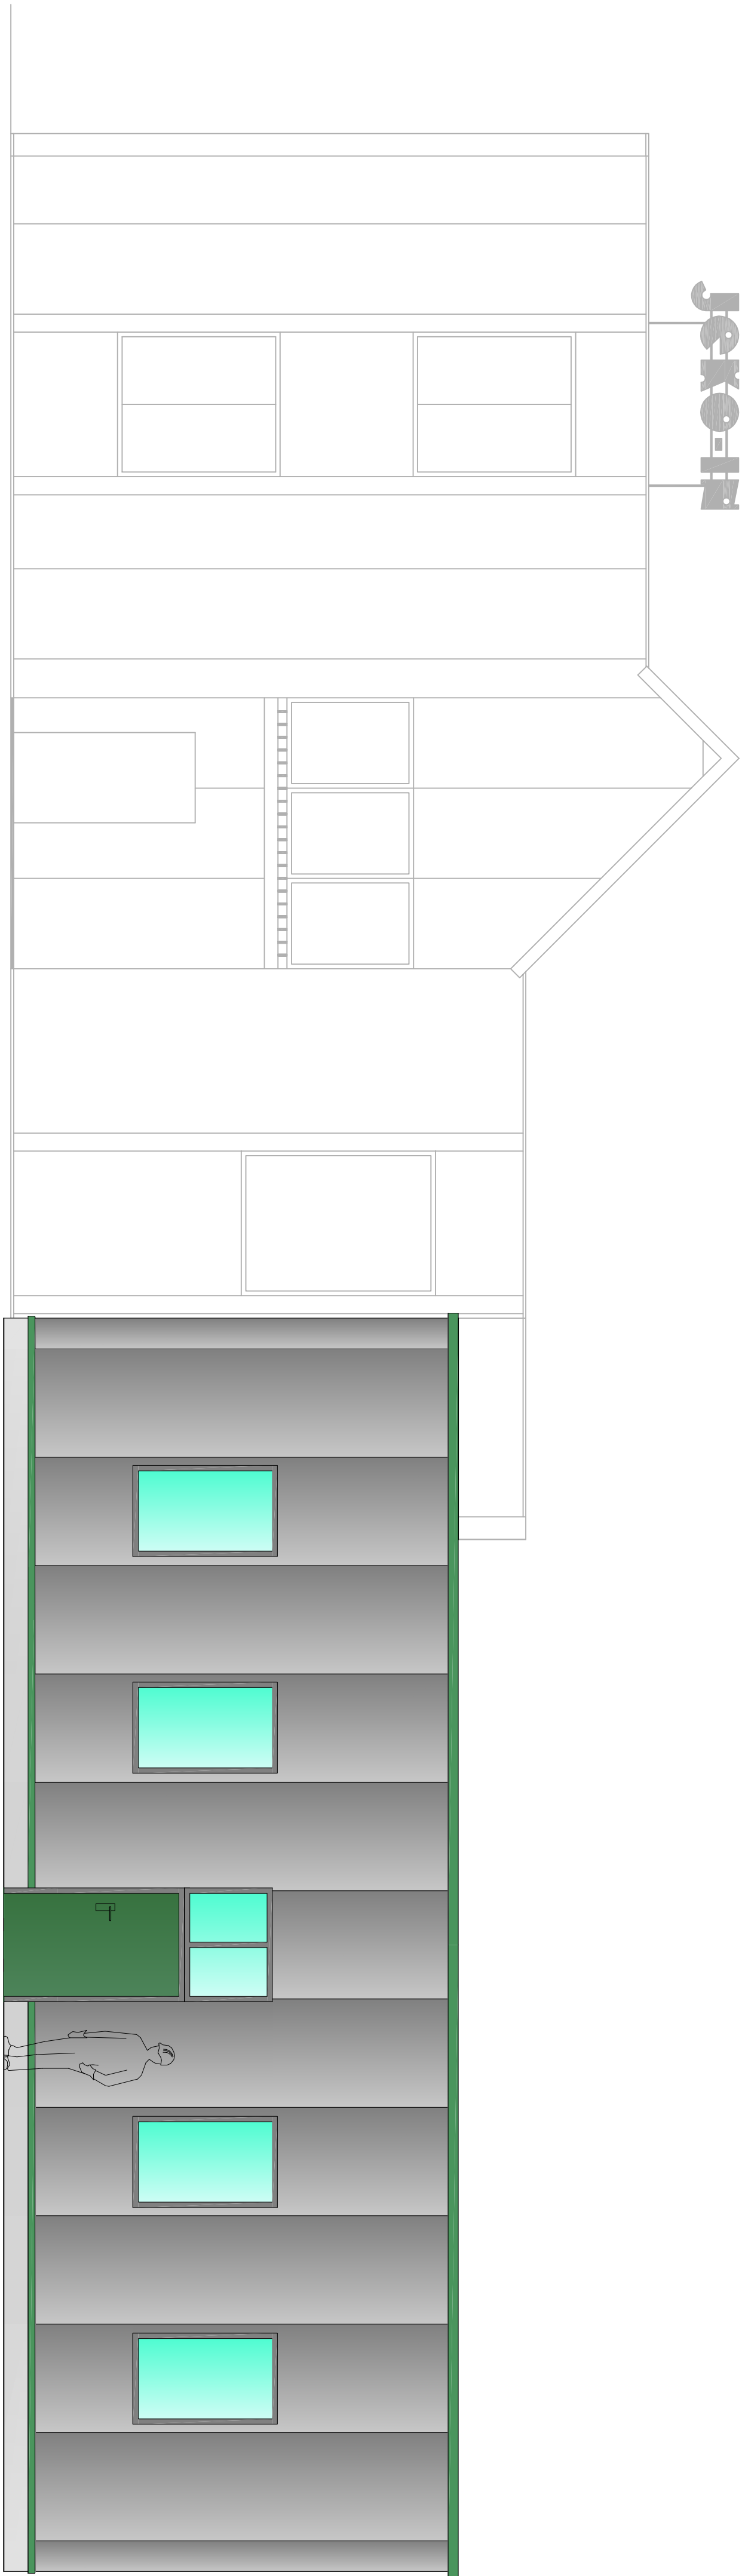

POGLED Z VZHODA

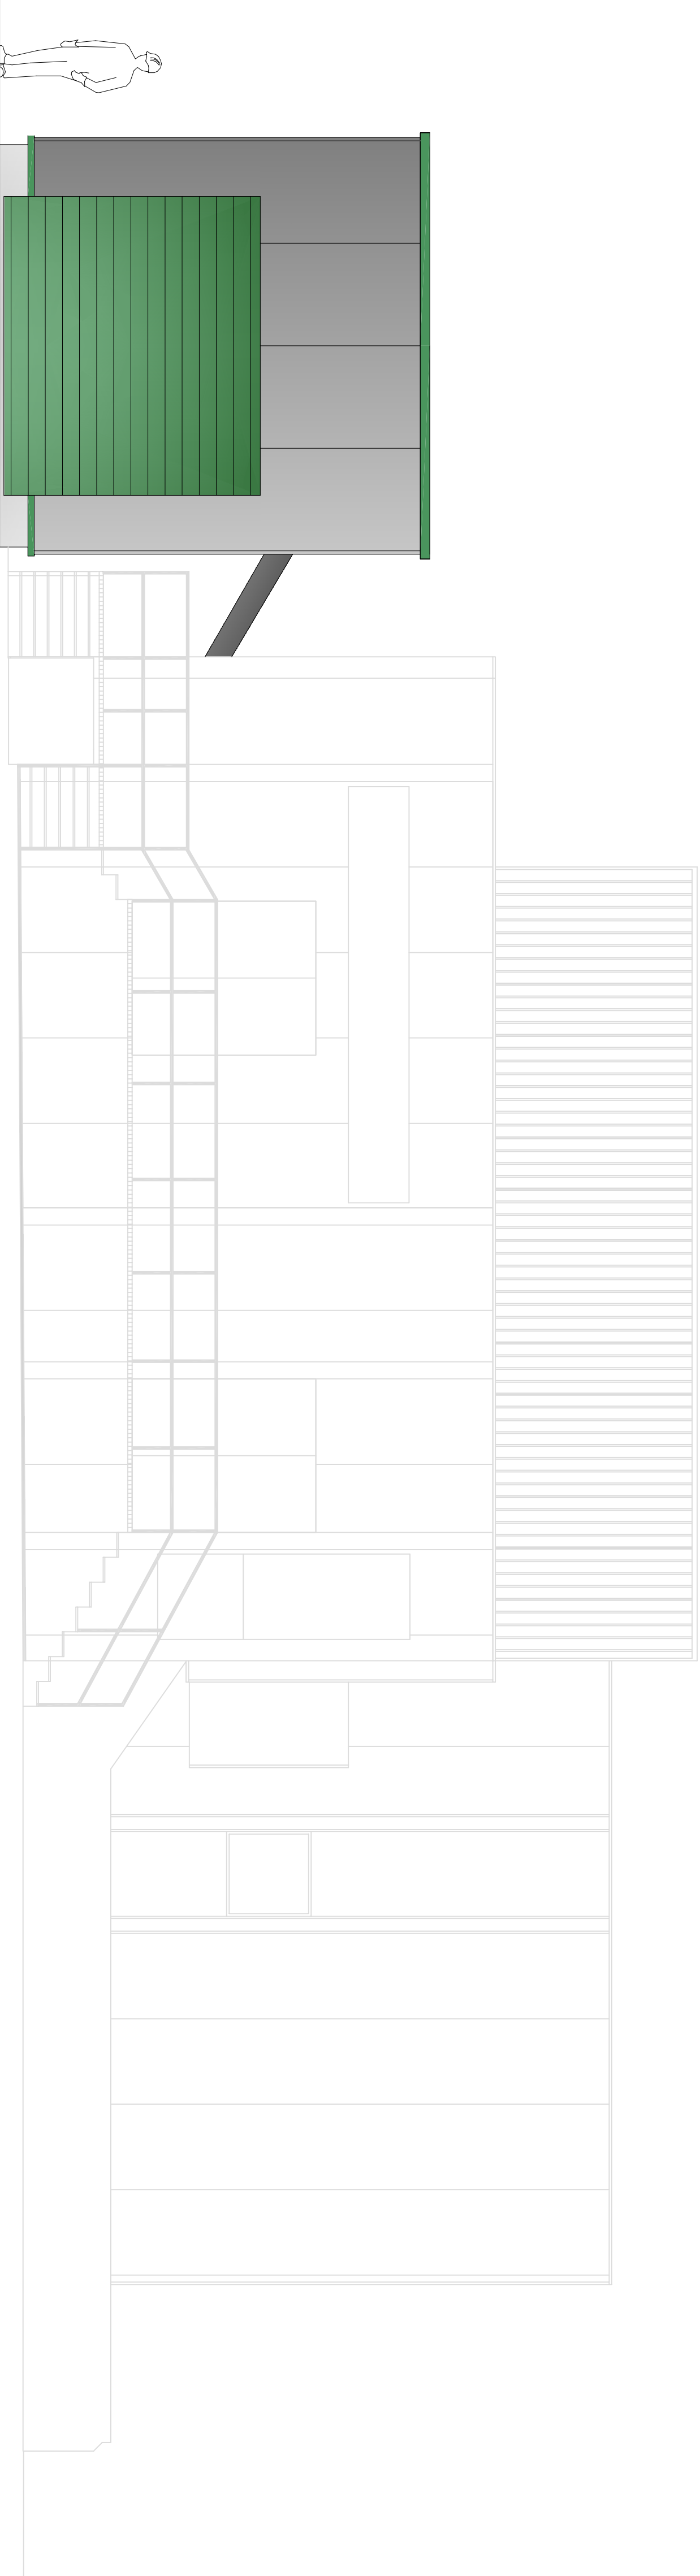

POGLED Z ZAHODA

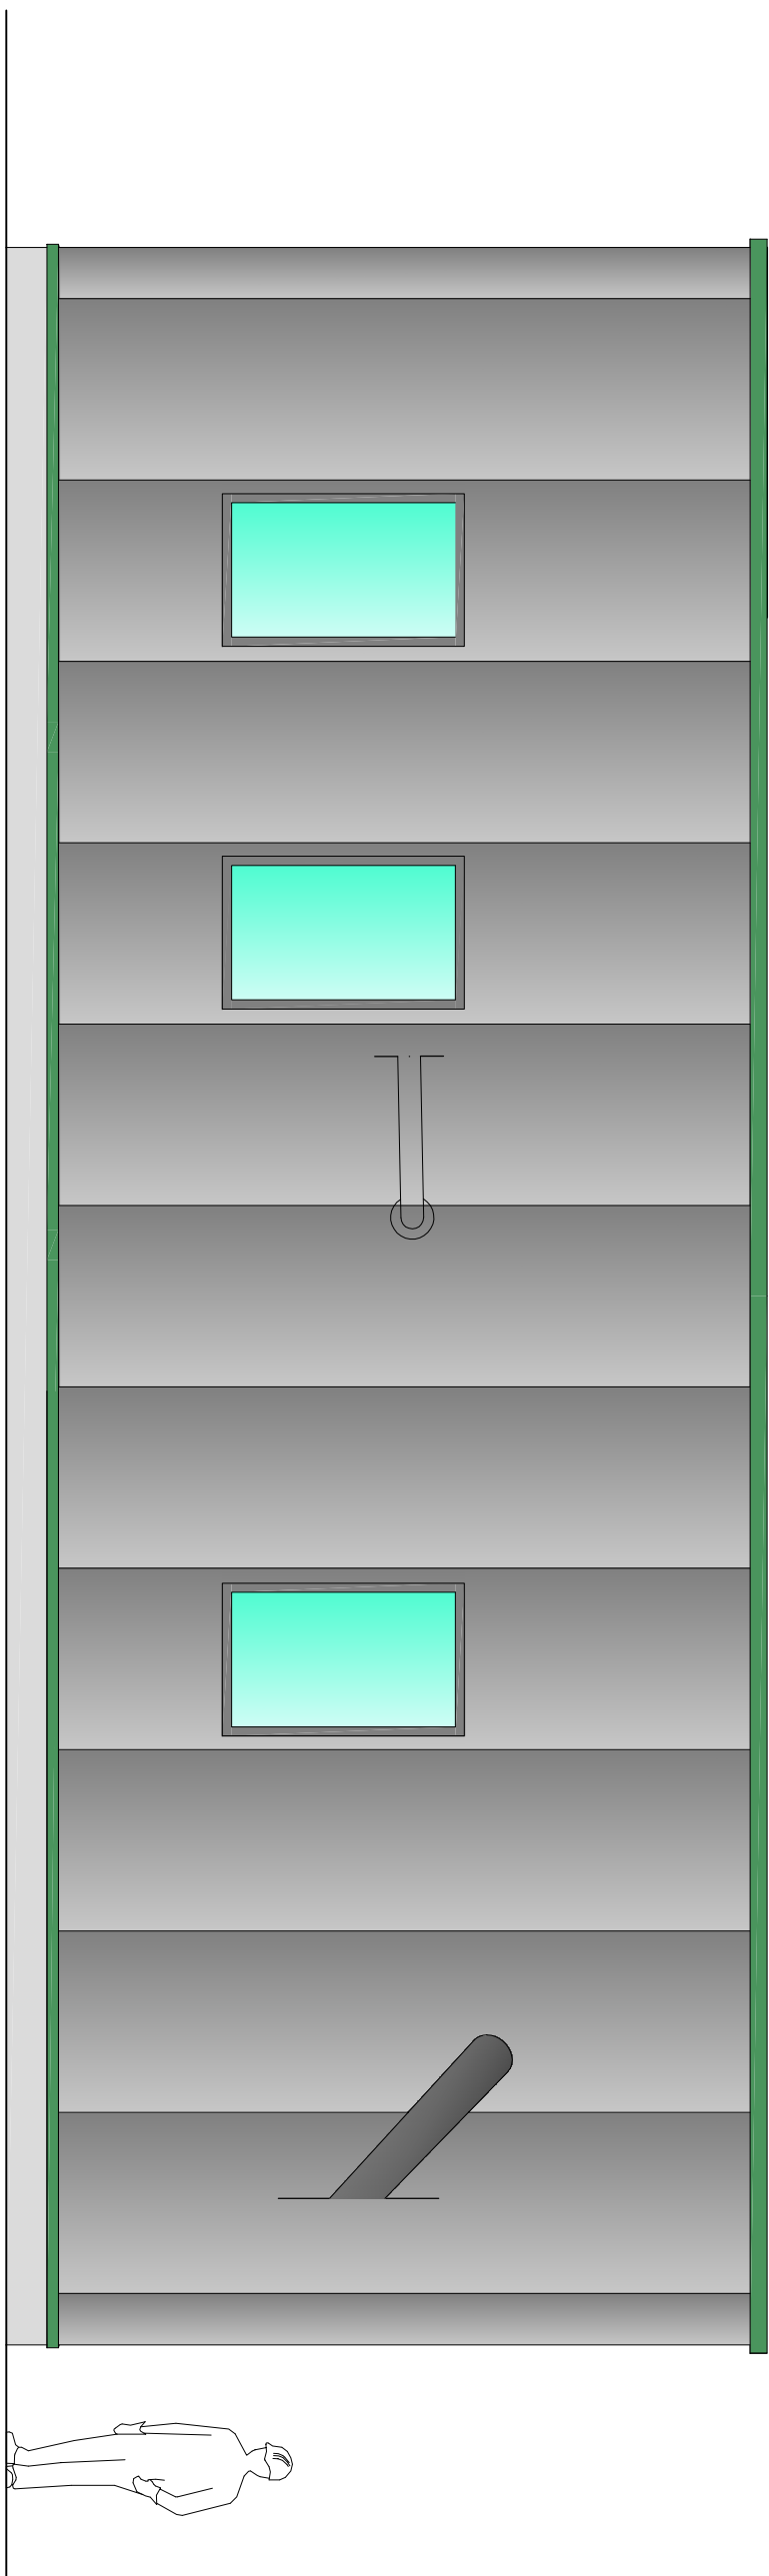

M 1:50



Investitor:		Naročnik:	
Občina Jesenice Cesta 1. maja 6 4270 Jesenice		Jeko-in JEKO-IN Izvajalci projektne inženjerske in strokovne službe	
Projektant:		Objektifikacija:	
BAURCONSULT ARHITECTURA POSREDOVANJE		CCN JESENICE	
Ime:		Delo objekta:	
Dipl.-ing. Ljilja ANDREAS BAUR		TEROČARNA STOPNJA ČISTENJA VA OCN JESENICE	
Vodja projekta:		Vsebinski nadzor risbe:	
mag. JOHANNES J. KRMC		Zbena	
Odgovorni projektant:		Pogled z juga, pogled z vzhoda	
JOŽE STRIŠKA, univ. diplomirani inž.		Spremembe:	
Faza:		Štrefa:	
PZI		PZI-01/09	
Datum:		Mesto:	
Nov. 2010		Št. list:	
		1:50	
		1.5.4.2	