


IZTOK

BIOLOŠKI REAKTOR

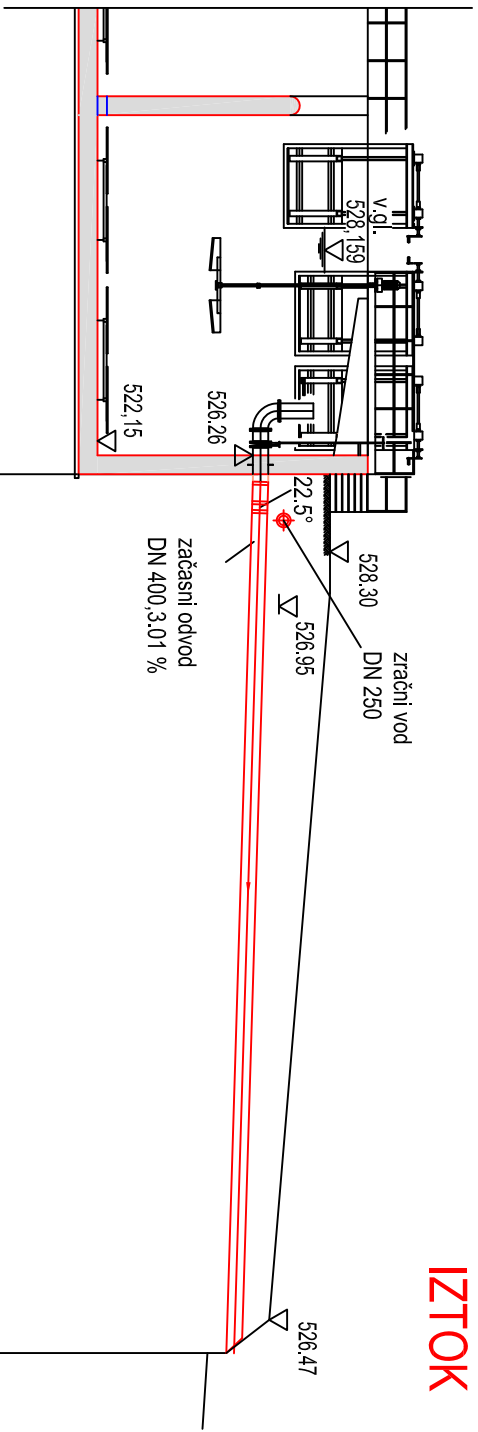


510.00 m n.m.



Številka jaška	
Razmak jaška	m
Celotna dolžina	m
Premier cevi	mm
Padeč terena	0/00
Višina terena	m+NN
Globina kanala	m
Višina terena	m+NN

BIOLOŠKI REAKTOR		IZTOK	
23.25			
23.50			
DN 400			
30.10			
528.30		525.06	
2.04		-0.50	
526.26		525.56	

IZTOK

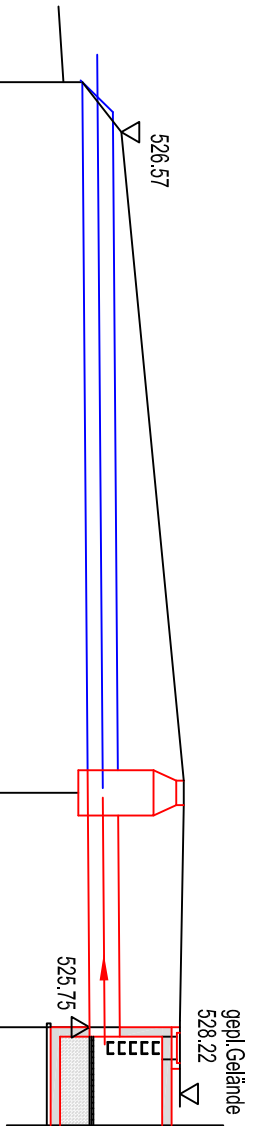

IZTOK

JAŠEK

MID

18.80	6.20		
25.00			
DN 800			
7.50			
528.32		528.22	
2.62		2.47	
525.70		525.75	

M 1:200



Investitor:	Občina Jesenice Cesta železarjev 6 4270 Jesenice	Narodnik:	Jeko-IF Jeko-IN
Projekant:	KRMČ BAURCONSULT	Objektokazja:	CCN JESENICE
Ime:	Dipl.-Ing. Univ. ANDREAS BAUR	Podpis:	
Imen št.:		Vsebinski nadzor:	TERCIARNA, STROPNA OŠČENJA NA CCN JESENICE
Oblikovni projektant:	Ing. JOHANNES J. KRMČ	Oblikovni projektant:	VZODLJNI PREREZI IZTOKOV V SMO
Oblikovni projektant:	Ing. JOZE STRIŠKA, u.d.l.a.	Oblikovni projektant:	MAČRT ARHITEKTURE
Faza:	PZI	Datum:	11/2011
		Številka:	PZ-01/09
		Ime:	1:200
		Št. list:	1.5.14