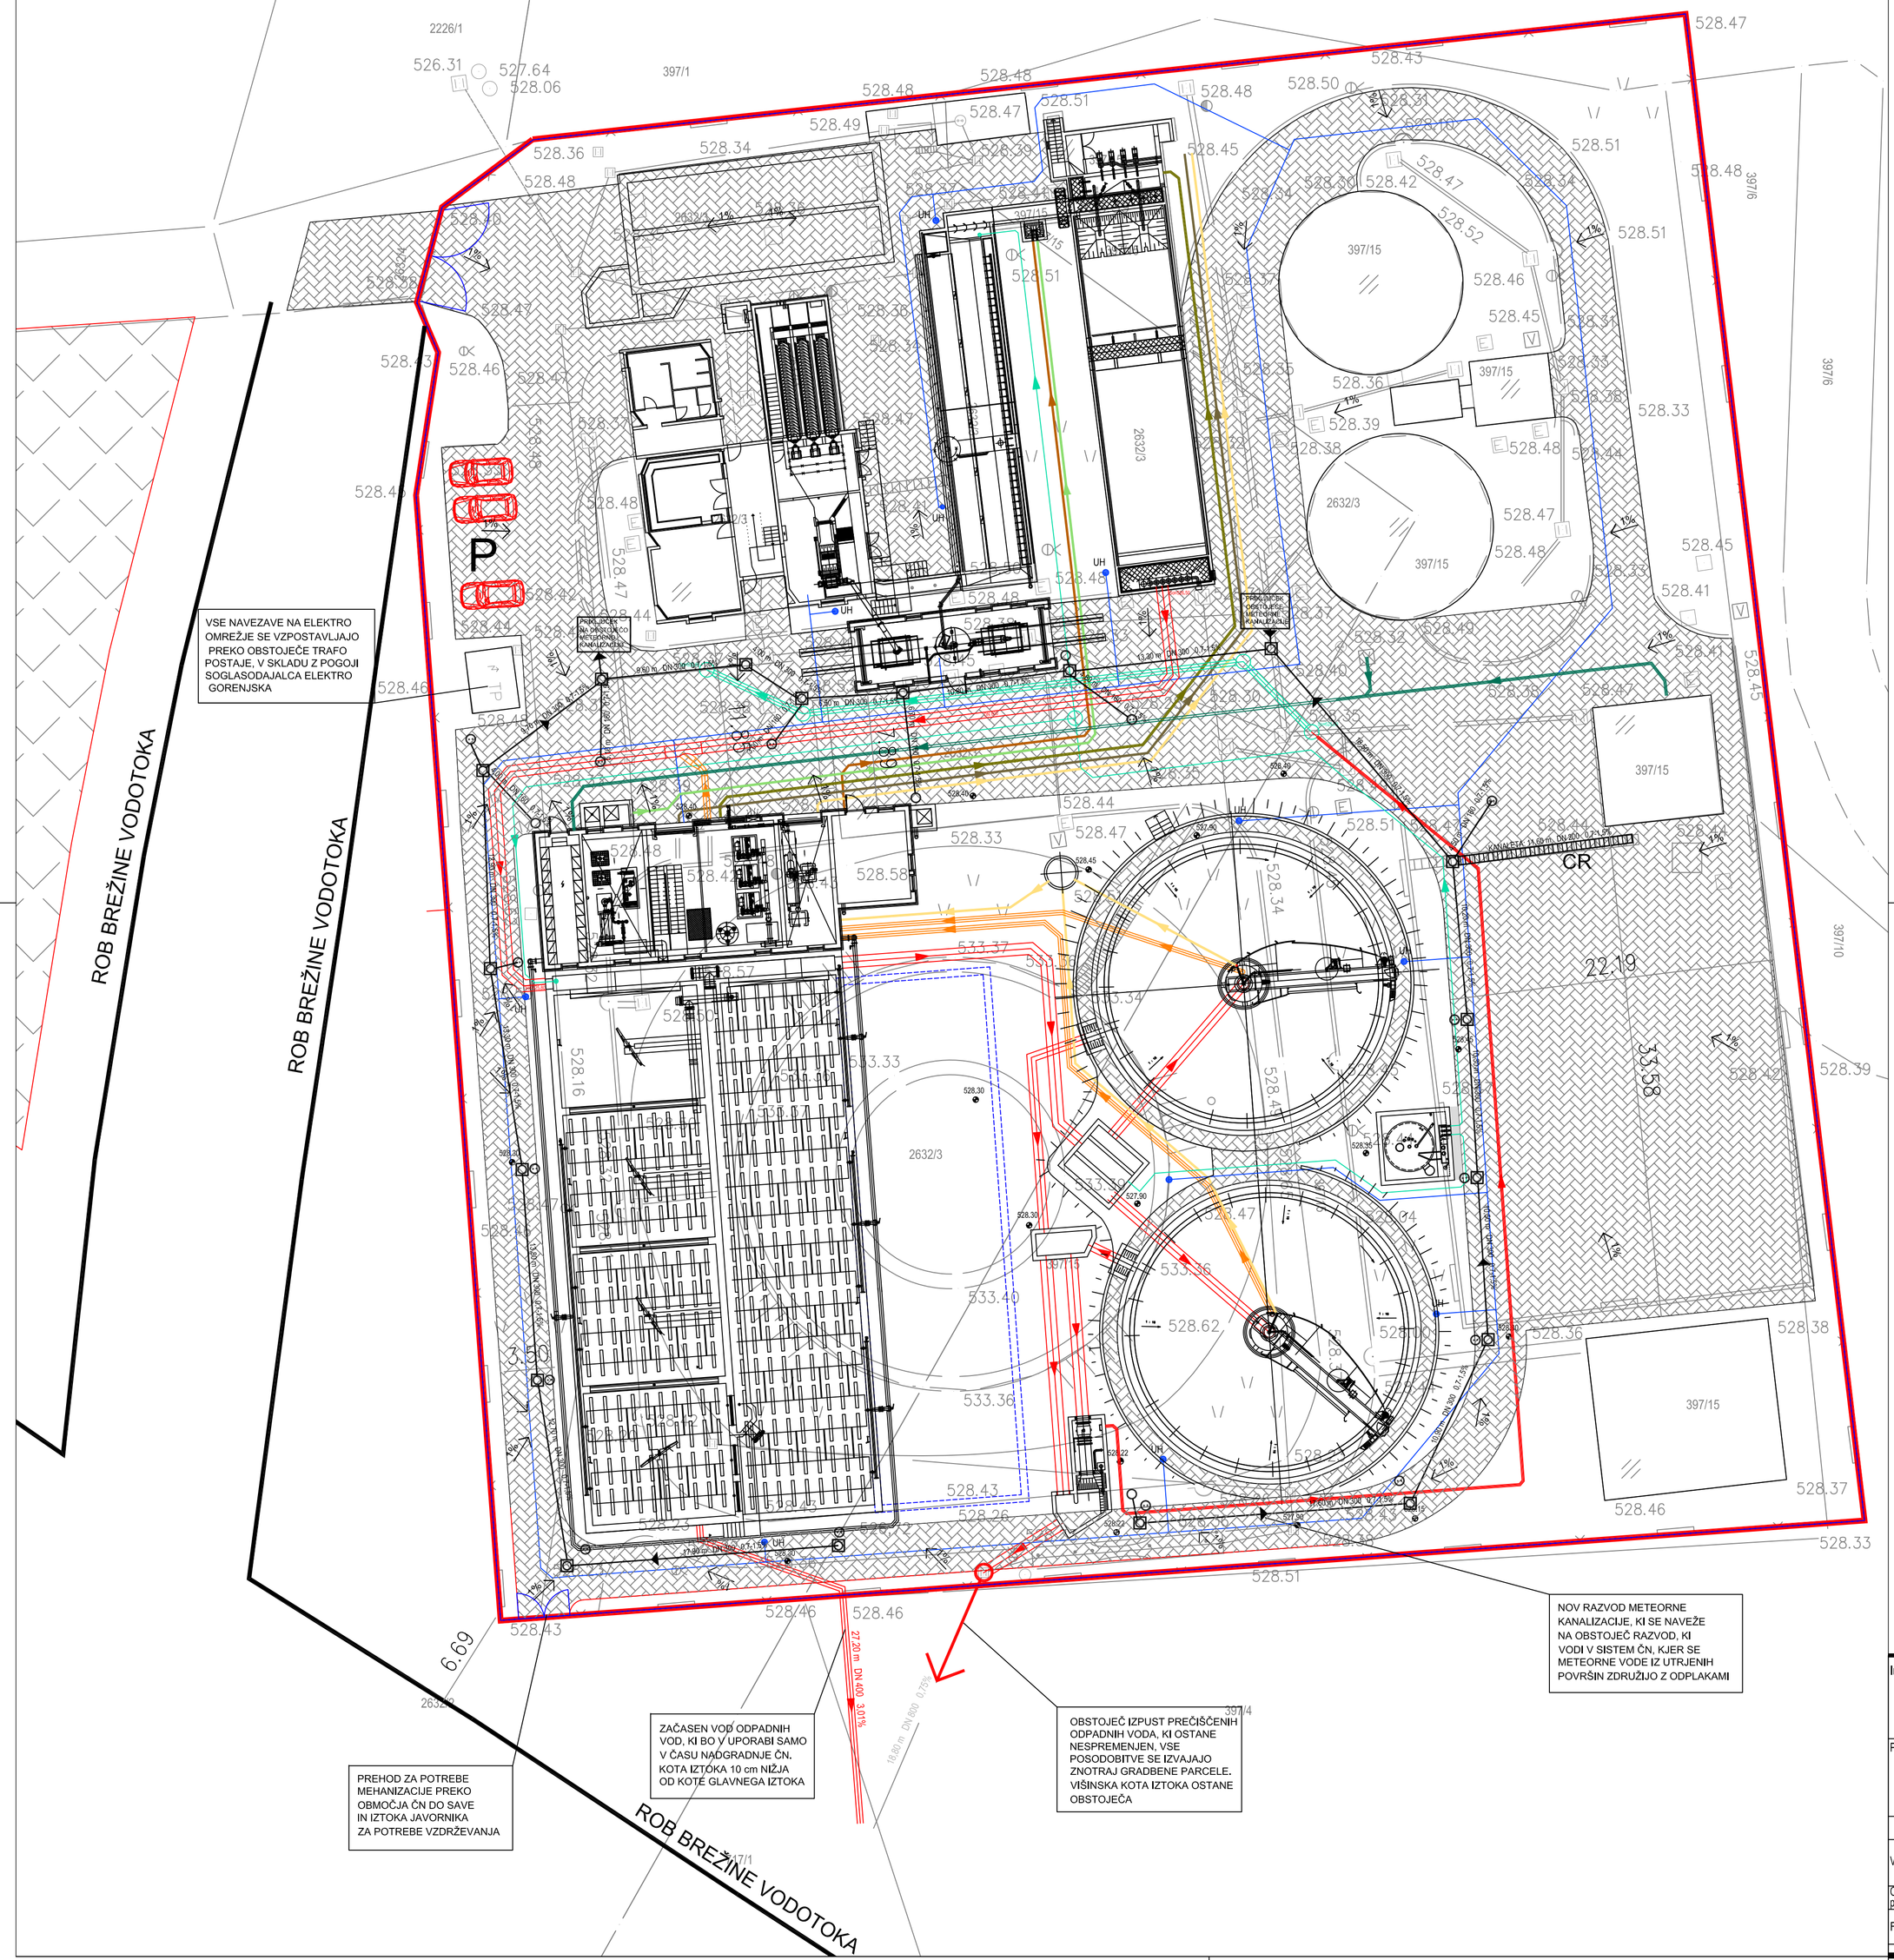
ROB BREŽINE VODOTOKA
ROB BREŽINE VODOTOKA
ROB BREŽINE VODOTOKA
VSE NAVEZAVE NA ELEKTRO OMREŽJE SE VZPOSTAVLJAJO PREKO OBSTOJEČE TRAFO POSTAJE, V SKLADU Z POGOJI SOGLASODAJALCA ELEKTRO GORENJSKA
PREHOD ZA POTREBE MEHANIZACIJE PREKO OBMOČJA ČN DO SAVE IN IZTOKA JAVORNIKA ZA POTREBE VZDRŽEVANJA
ZAČASEN VOD ODPADNIH VOD, KI BO V UPORABI SAMO V ČASU NADGRADNJE ČN, KOTA IZTOKA 10 cm NIŽJA OD KOTE GLAVNEGA IZTOKA
OBSTOJEČ IZPUST PREČIŠČENIH ODPADNIH VODA, KI OSTANE NESPREMENJEN, VSE POSODOBITVE SE IZVAJAJO ZNOTRAJ GRADBENE PARCELE, VIŠINSKA KOTA IZTOKA OSTANE OBSTOJEČA
NOV RAZVOD METEORNE KANALIZACIJE, KI SE NAVEŽE NA OBSTOJEČ RAZVOD, KI VODI V SISTEM ČN, KJER SE METEORNE VODE IZ UTRJENIH POVRŠIN ZDRUŽIJO Z ODPLAKAMI
P
CR
397/15
2632/3
2632/2
397/6
397/10
397/14
2226/1
397/1
2632/1
2632/4
2632/5
