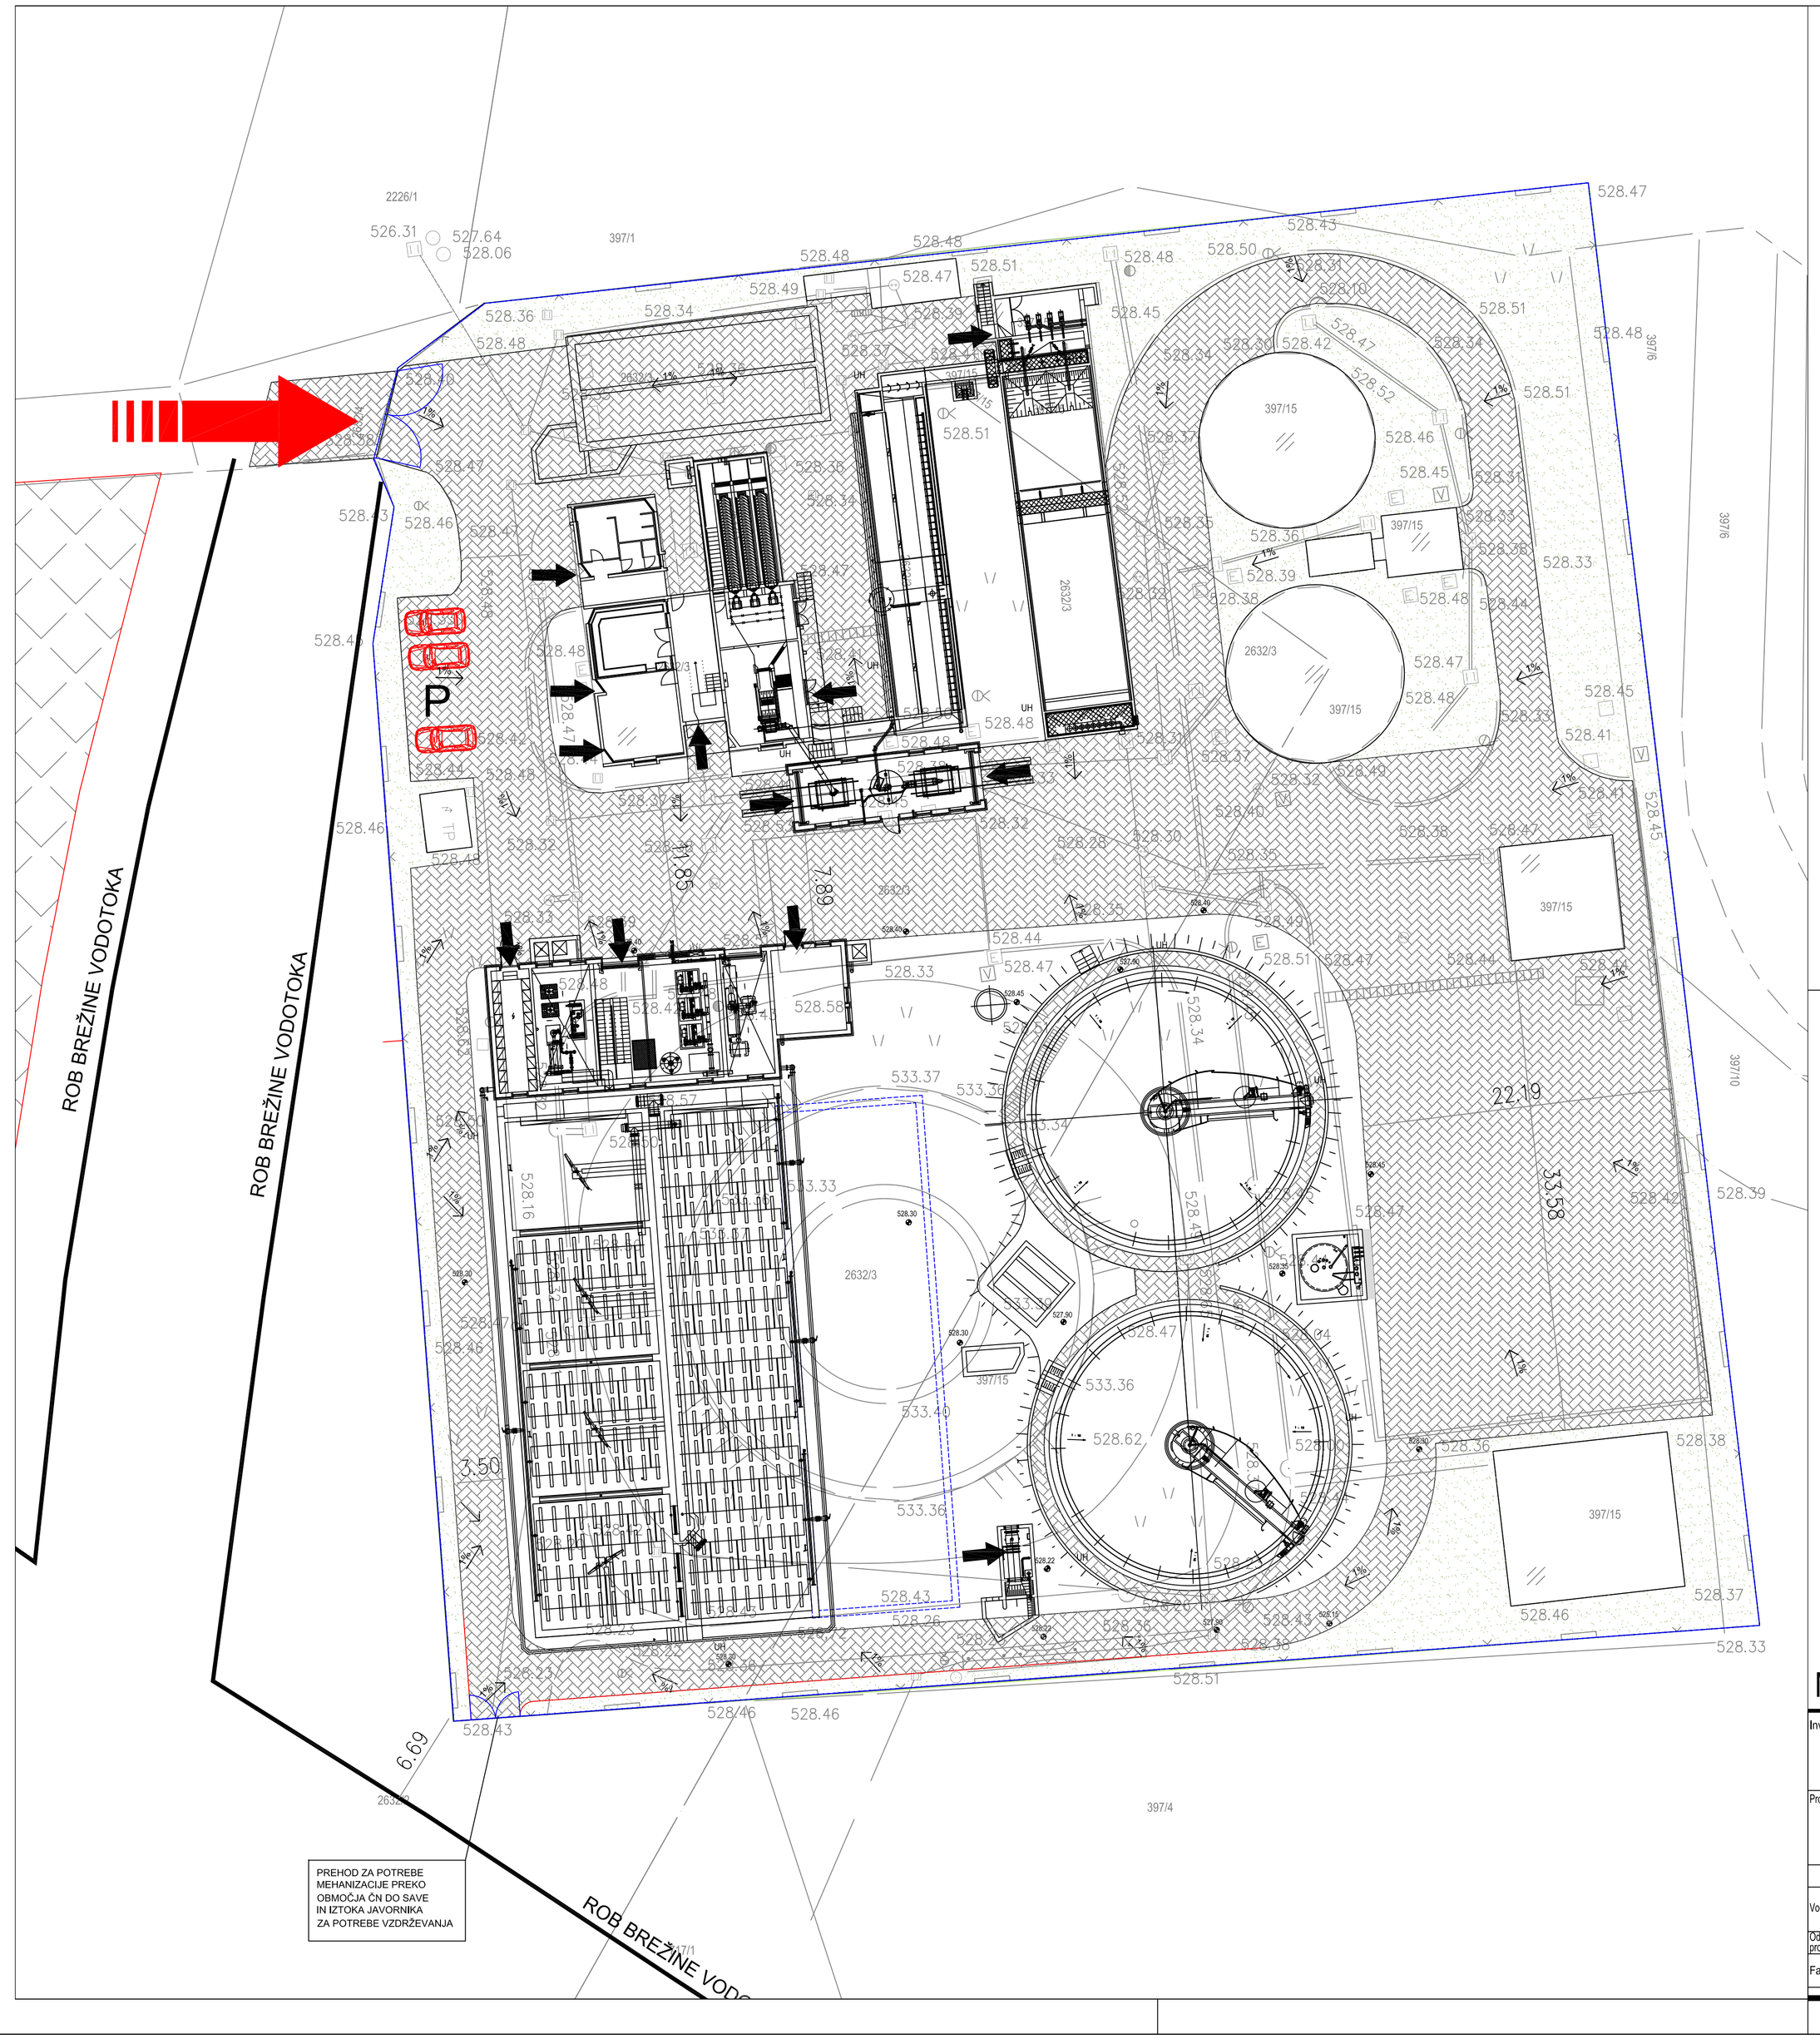

LEGENDA:

- OBSTOJEČA OGRAJA OKOLI ČISTILNE NAPRAVE
- CESTNI ROBNIK (15 cm NAD KOTO ASFALTA)
- ZUNANJE PARKIRNO MANIPULATIVNE POVRŠINE
- ZELENICA
- P PARKIRNI PROSTOR
- OBSTOJEČ DOSTOP IZ JAVNE CESTE
- VHODI V OBJEKTE
- 1% NAKLON IN SMER PADCA UTRJENIH POVRŠIN

S

Okoli vseh obstoječih parkirno manipulativnih površin je že izveden betonski robnik višine 15 cm, kar se bo izvedlo tudi okoli vseh novih oz. razširjenih površin. Odvodnjavanje se bo reševalo na območju ČN z sistemom peskolovov, lovilcev olj, cestnih požiralnikov in rešetk, ki je delno obstoječ, delno pa se prilagodi novi situaciji, podrobneje bo obdelano v projektni dokumentaciji za izvedbo gradbenih del (PZI).

Priključek na javno pot je obstoječ in ostane nespremenjen, ravno tako za čas uporabe ne bo dodatno prometno obremenjen, obremenitev bo rahlo povečana le v času gradnje.

±0.00=528.30

PRIKAZ PROMETNE IN ZUNANJE UREDITVE M 1:250

M 1:500

Naložba v vašo prihodnost
OPERACIJO DELNO FINANCIRA EVROPSKA UNIJA
Kohezijski sklad

Investitor:	Občina Jesenice Cesta železarjev 6 4270 Jesenice			Naročnik:	JEKO-IN javno komunalno podjetje, d.o.o. Cesta maršala Tita 51		
Projektant:	KRMC BAURCONSULT			Objekt/lokacija:	CČN JESENICE		
				Del objekta/sistem:	TERCIARNA STOPNJA ČIŠČENJA NA CČN JESENICE		
	Ime:	Ident.št.	Podpis:	Vsebina/naslov risbe:	PRIKAZ PROMETNE IN ZUNANJE UREDITVE NAČRT ARHITEKTURE		
Vodja projekta:	Dipl.-Ing.Univ. ANDREAS BAUR mag. JOHANNES J. KRMC						
Odgovorni projektant:	JOŽE STRNIŠA, u.d.i.a.	A-0967		Sprememba:	Številka:	Merilo:	Št.list:
Faza:	PZI	Datum:	11/ 2011		PZI-01/09	1:250	1.5.1.3.