TLORIS PRITLIČJE

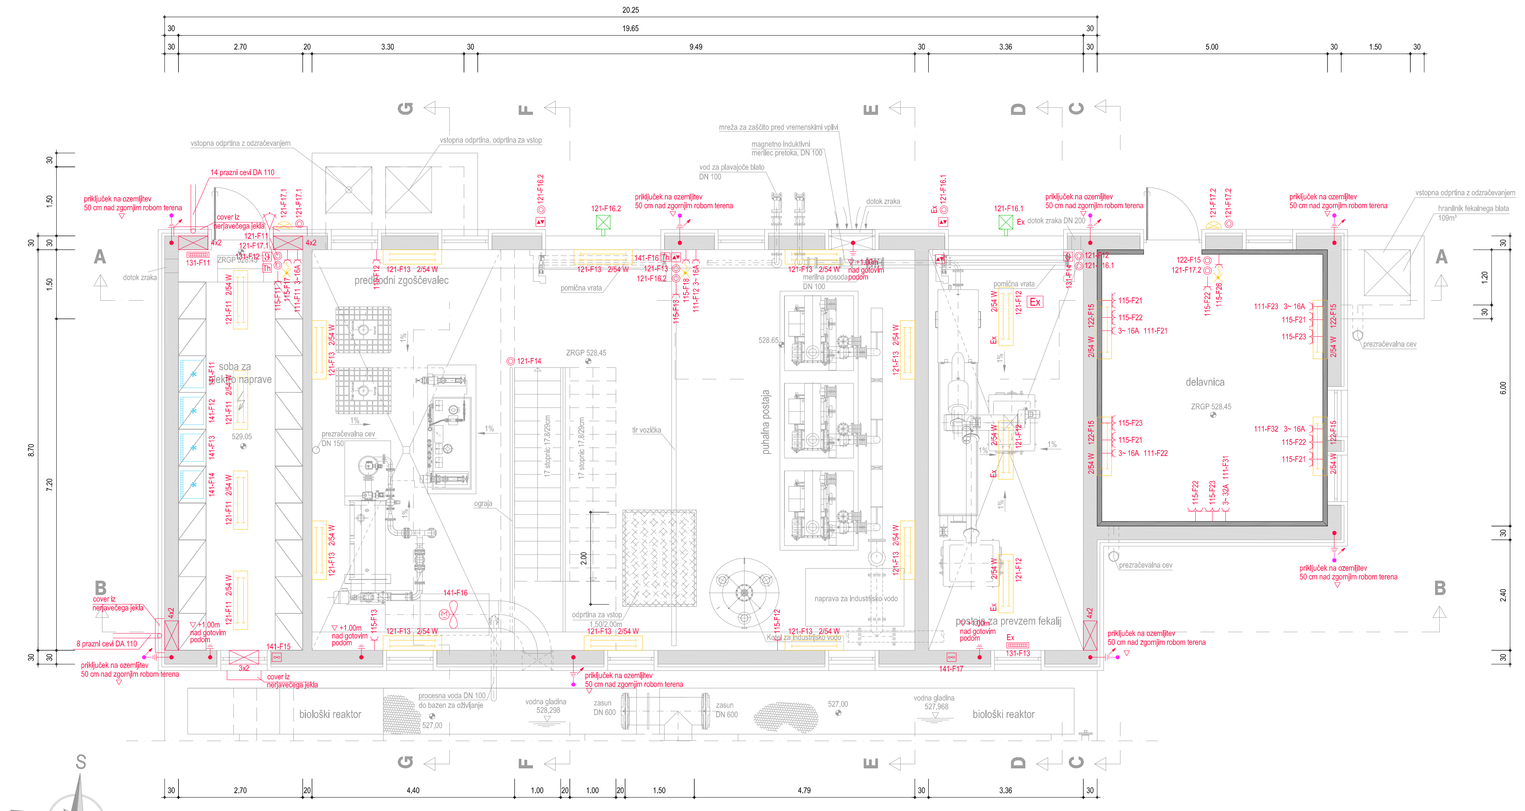
prezračevalna cev DN 150
predhodni zgoščevalec
soba za strojno opremo
delavnica
ZRGP 528.45
pihalna postaja
naprava za industrijsko vodo
odprtina za vstop
17 stopnic 17.625m
17 stopnic 17.625m
ograja
ograja
pomična vrata
pomična vrata
ročni ventil
ročni ventil
ročni ventil