POGLED Z JUGA

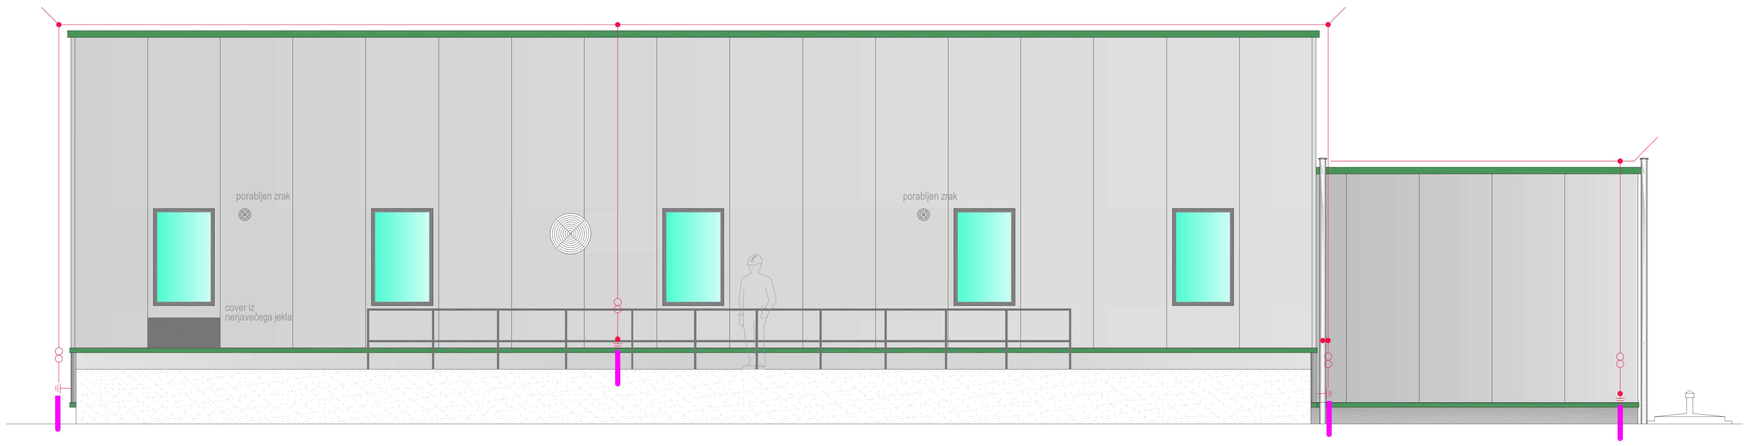

POGLED Z ZAHODA

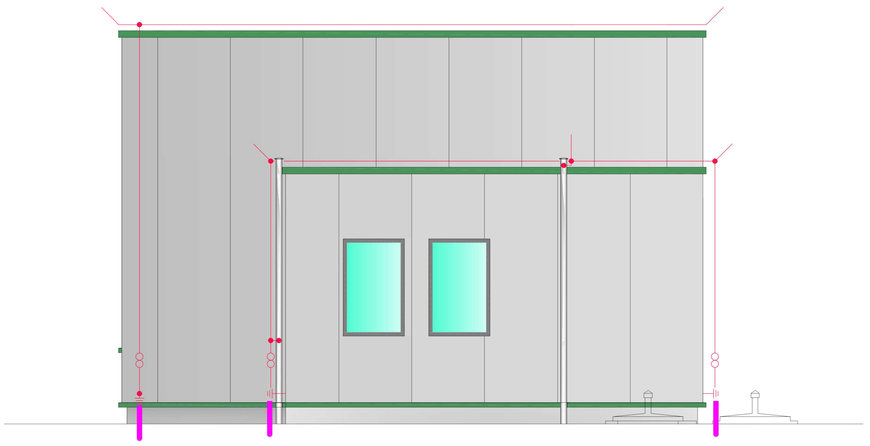

POGLED S SEVERA

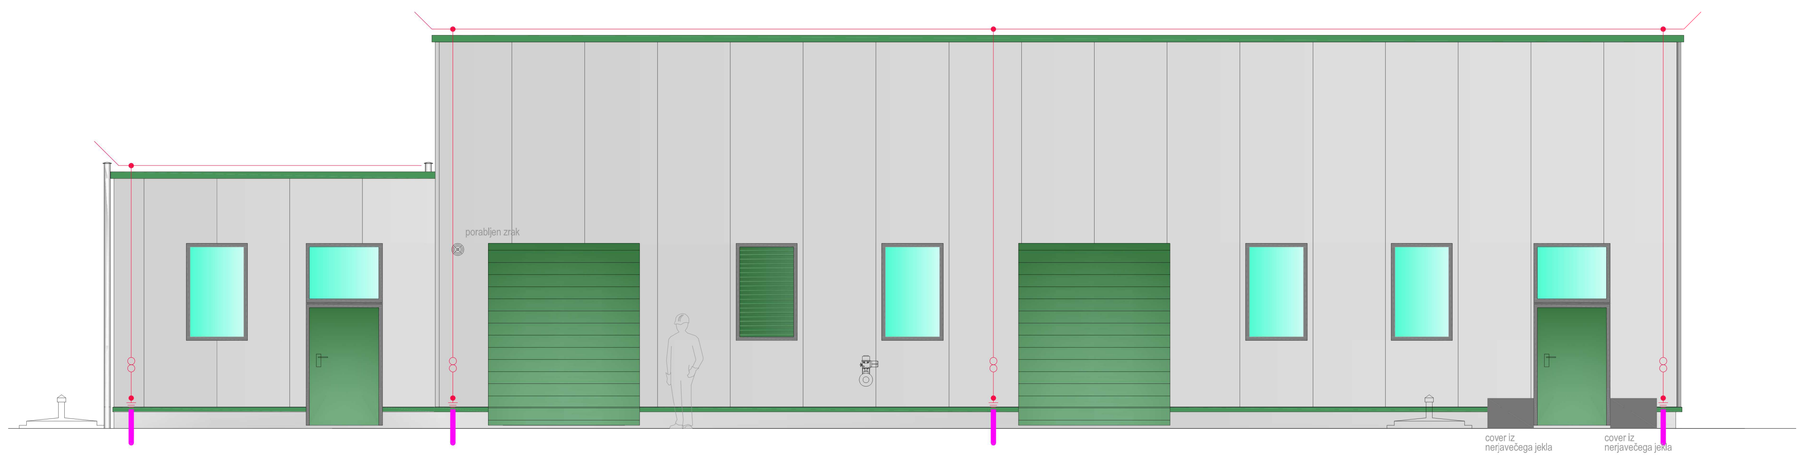

POGLED Z VZHODA

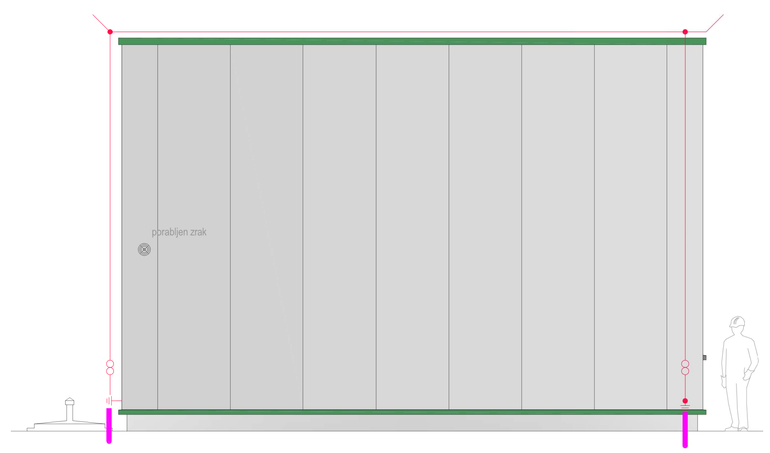

LEGENDA:

- zaščita pred strelo
- priključek ozemljitve/priključek na ozemljitev
- priključni jeziček do ozemljitvenega priključka, gladko betonsko železo, izolirano, Ø 10mm, legirano jeklo V4A
- razdelitev
- ločilno mesto

M 1:50

Naložba v vašo prihodnost
OPERACIJO DELNO FINANCIRA EVROPSKA UNIJA
Kohezijski sklad

Investitor:	Občina Jesenice Cesta železarjev 6 4270 Jesenice			Naročnik: JEKO-IN javno komunalno podjetje, d.o.o. Cesta maršala Tita 51			
Projektant:	KRMC BAURCONSULT ARCHITEKTEN INGENIEURE BAUR KRMC			Objekt/lokacija: ČOV JESENICE			
				Del objekta/sistem: TERCIARNA STOPNJA ČIŠČENJA NA ČOV JESENICE			
	Ime:	Ident.št.	Podpis:	Vsebina/naslov risbe: Strojnica pogled z juga, pogled z zahoda, pogled s severa, pogled z vzhoda			
Vodja projekta:	Dipl.-Ing.Univ. ANDREAS BAUR mag. JOHANNES J. KRMC						
Odgovorni projektant:	ANDREJ BREGAR, univ.dipl.inž.el.	E-1320		Sprememba:	Številka:	Merilo:	Št.list:
Faza:	PZI	Datum:	Nov. 2010		PZI-01/09	1:50	4.5.6

P:\08468\05-AUSFUEP\LAN\Elektro\KA Jesenice_ELE-Maschinengebäude_17_06_2009.dwg