





## TLORIS

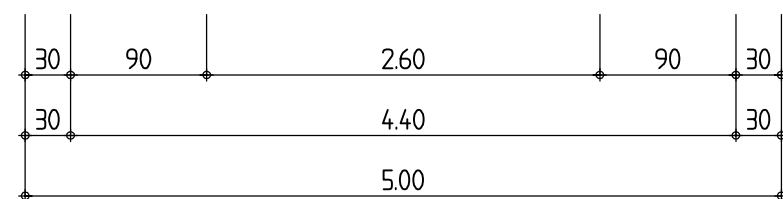


## DETAJL TEMELJNA PLOŠČA

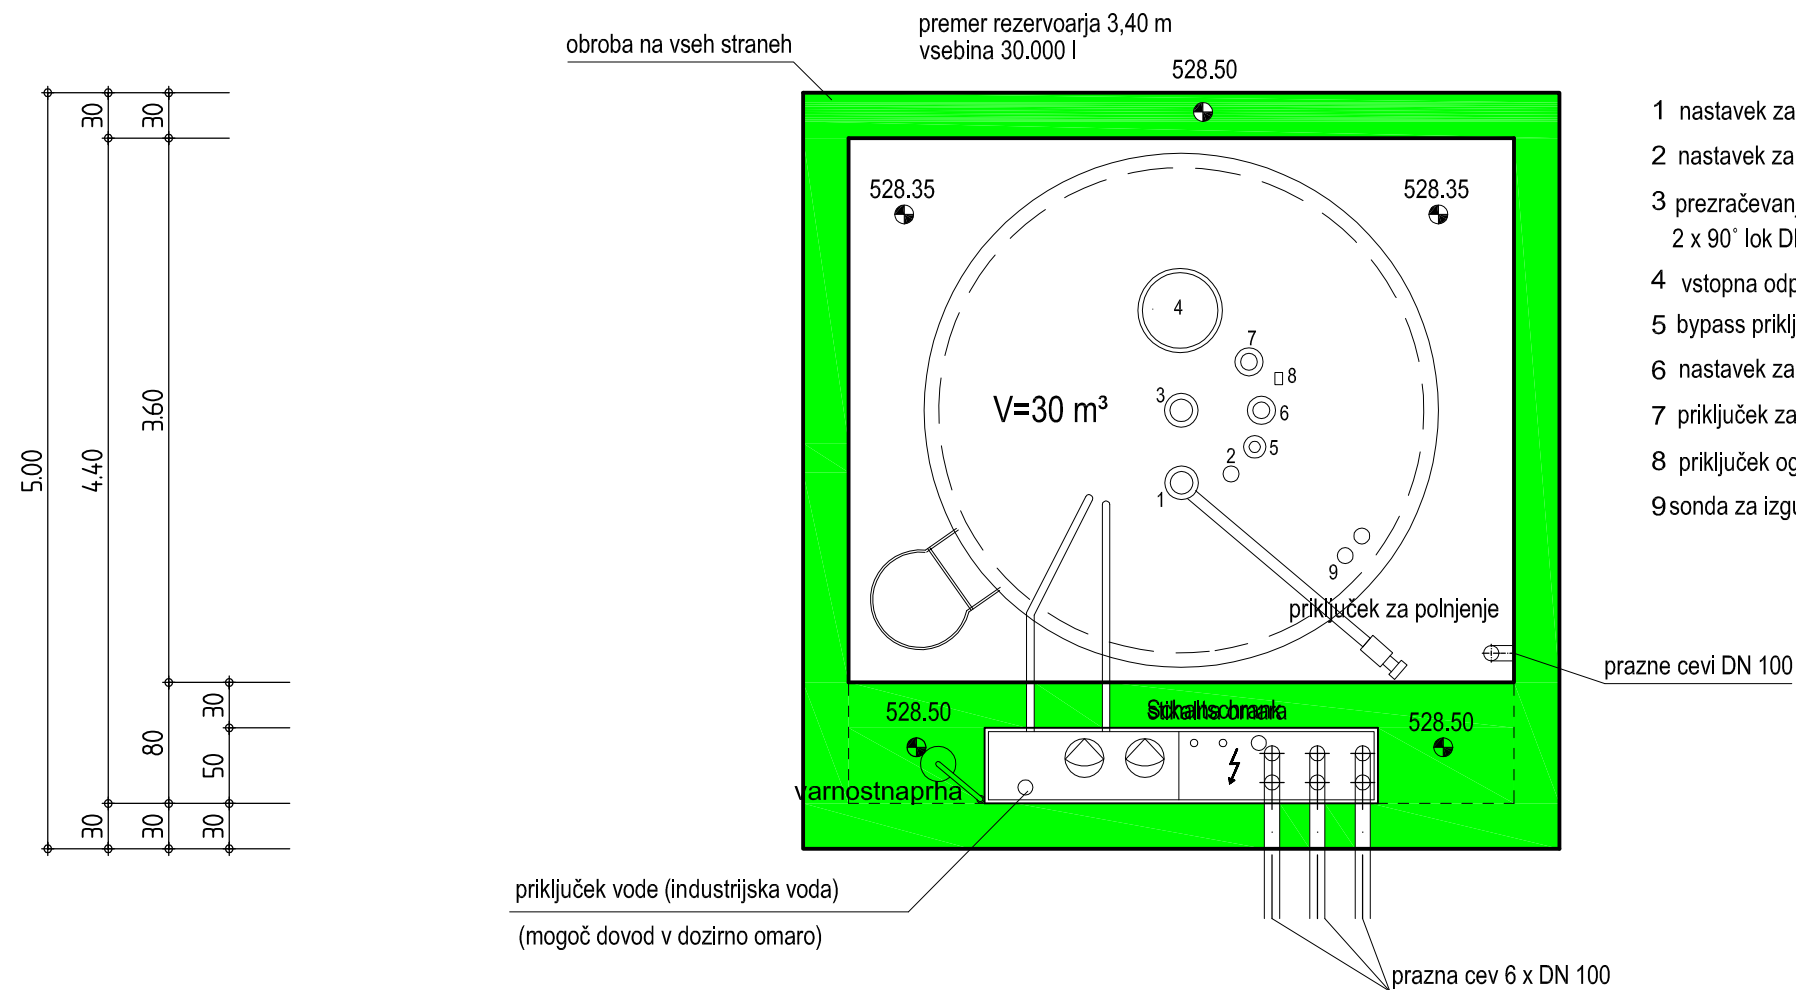

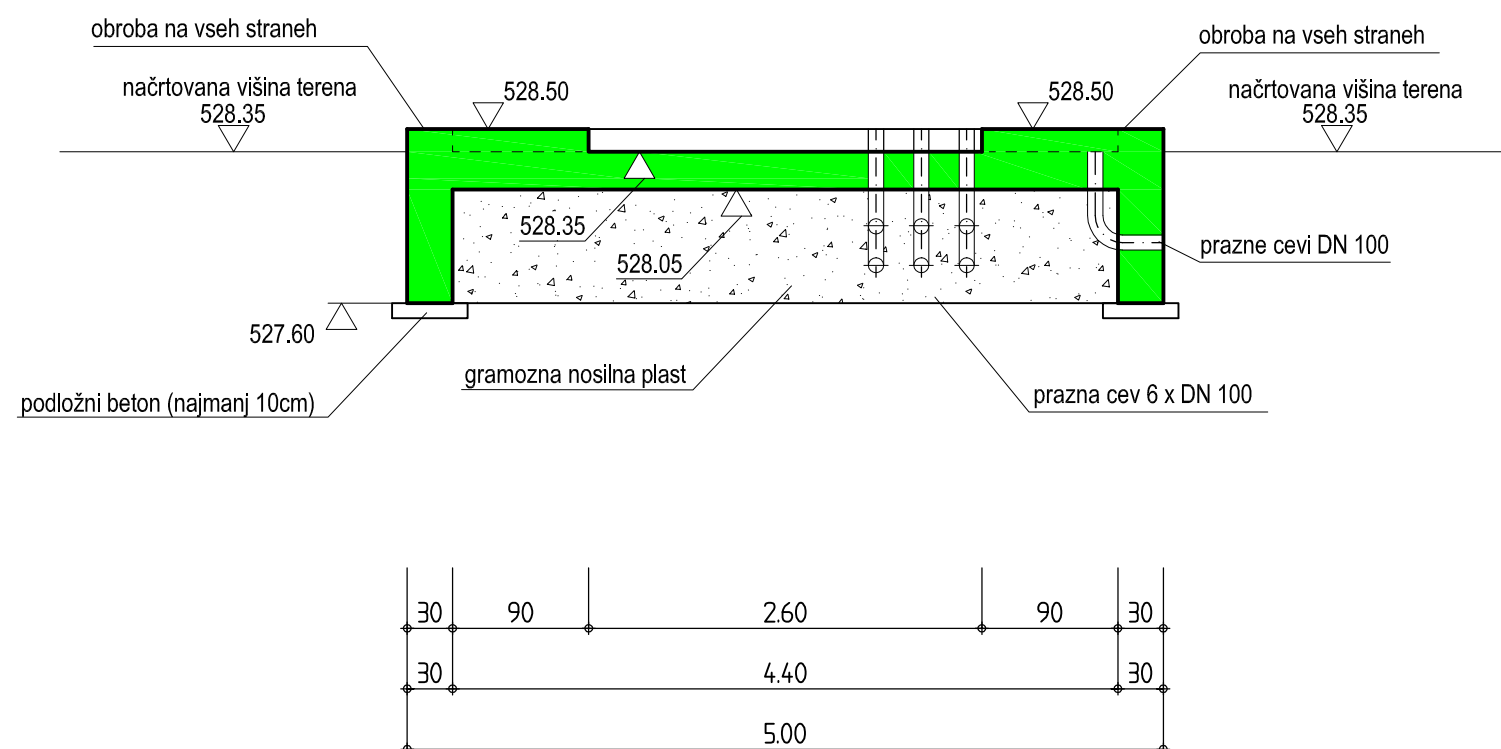

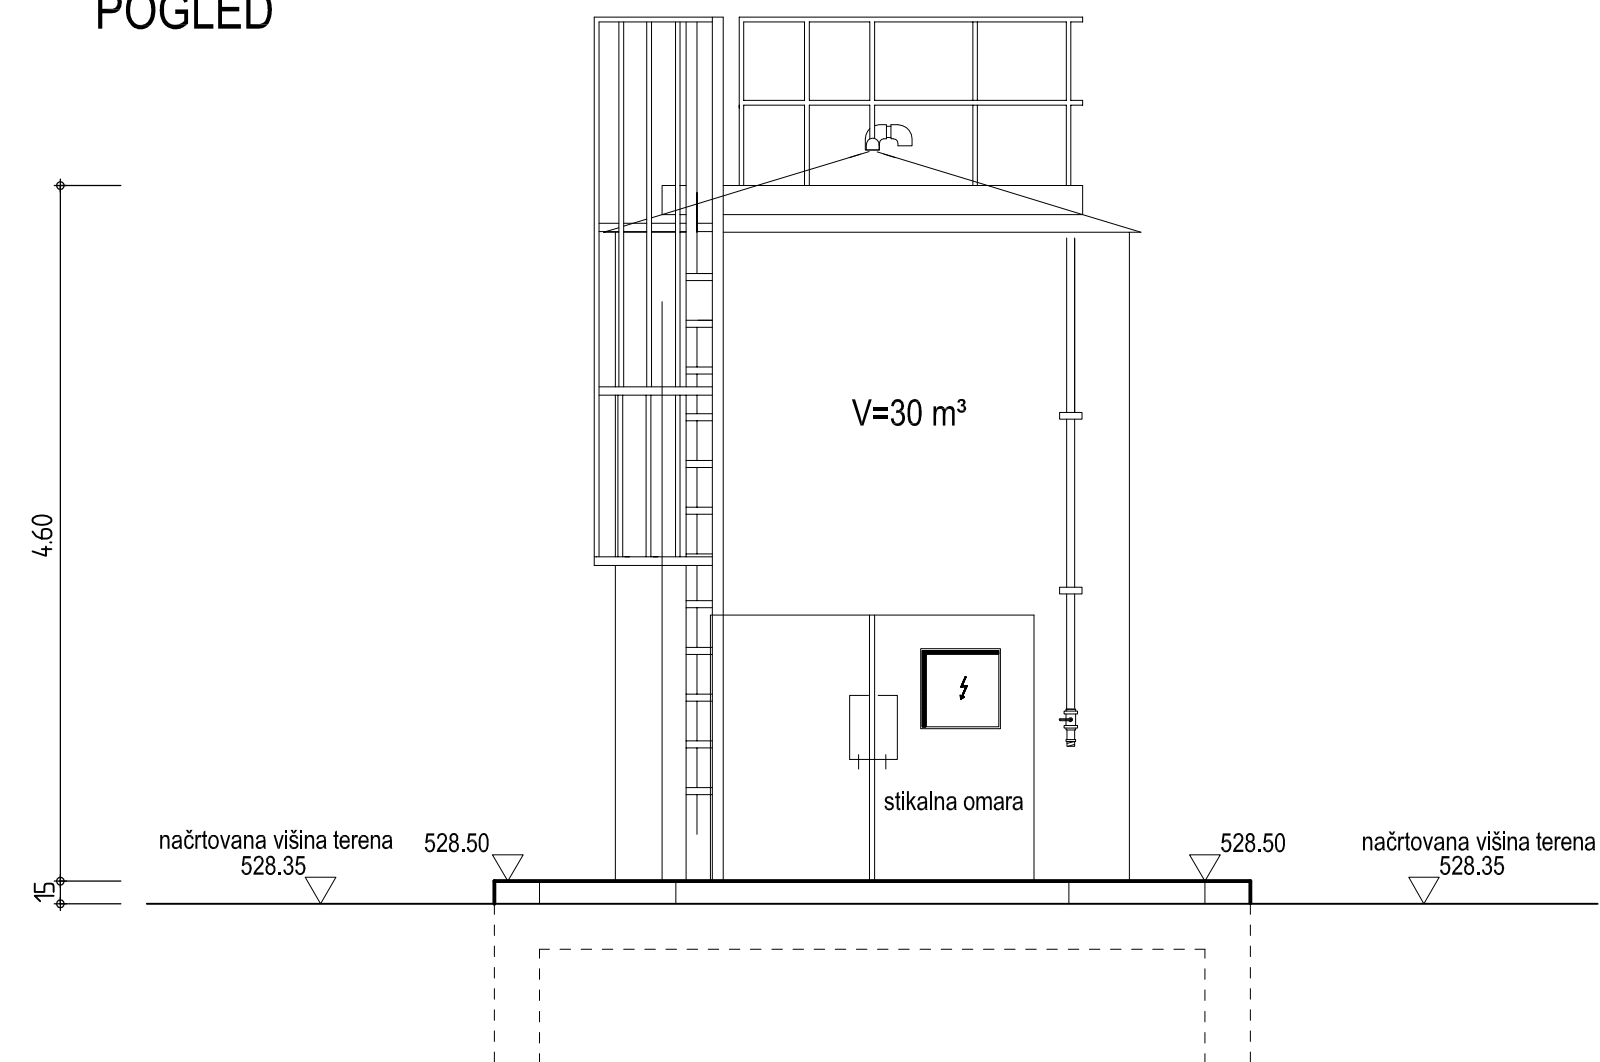
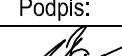
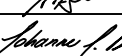
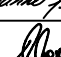
POGLED

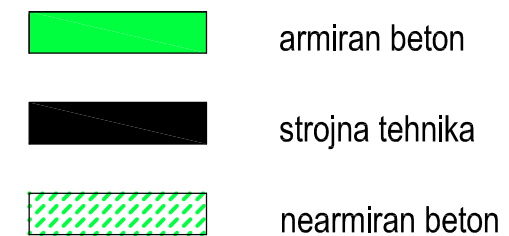

LEGENDA:



M 1:50

Investitor:	 <div>Občina Jesenice Cesta železarjev 6 4270 Jesenice</div>			<div>Naročnik:</div> <div> JEKO-IN</div> <div>javno komunalno podjetje, d.o.o. javno komunalno podjetje, d.o.o. Cesta maršala Tita 51</div>				
Projektant:	 <div>tehnološki sistemi, projektni inženiring, inženiring, posredovanje</div> <div>ARCHITEKTEN INGENIEURE</div> <div>BAUR KITZ KUHN</div>			Objekt/lokacija: CCN JESENICE				
				Del objekta/sistem: TERCIARNA STOPNJA ČIŠČENJA NA CCN JESENICE				
	Ime:		Ident.št.	Podpis:		Vsečina/naslov risbe: postaja za obarjanje Tloris Pogled, detajl temeljna		
Vodja projekta:	Dipl.-Ing.Univ. ANDREAS BAUR							
	mag. JOHANNES J. KRMČ							
Odgovorni projektant:	PRIMOŽ ROŠER, dipl.inž.grad.	G-1541			Sprememba:	Številka:	Merilo:	Št./list:
Faza:	PZI	Datum:	Nov. 2010			PZI-01/09	1:50	3.5.10.1

