



pogled spredaj

stranski pogled

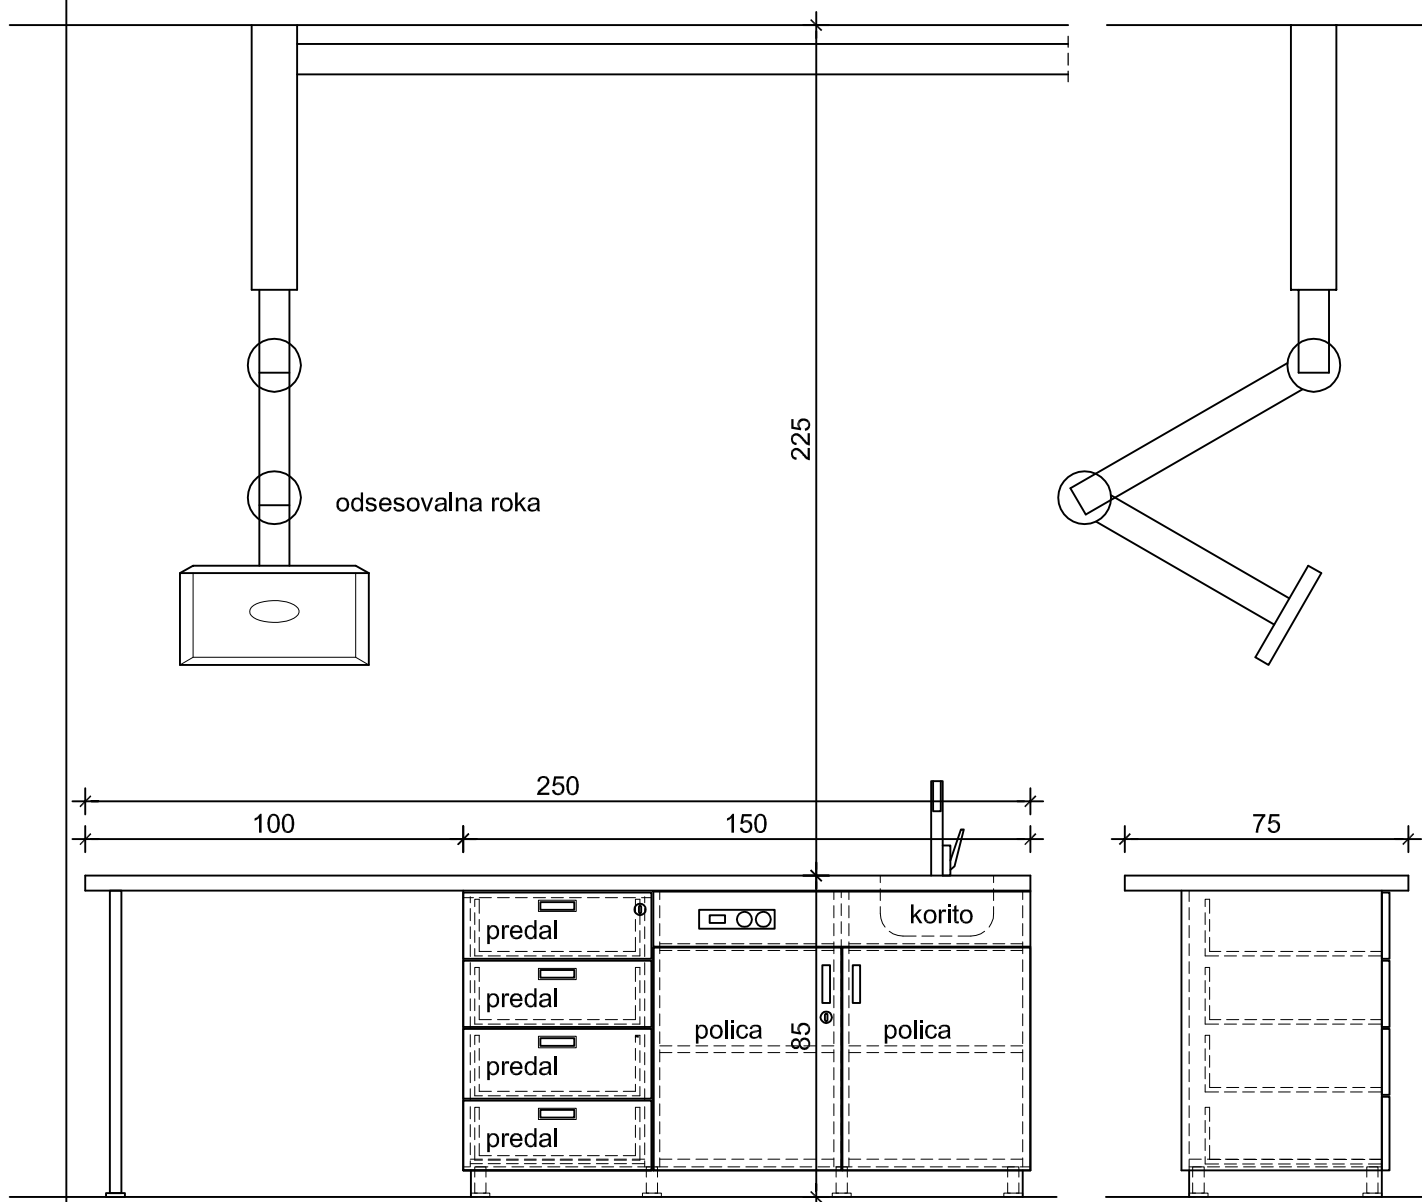

DIMENZIJE OBVEZNO PERVERITI NA OBJEKTU!

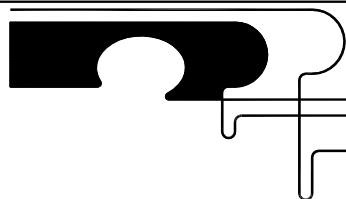

atelje
za
prostorsko
projektiranje
jesenice d.o.o.
Pod gozdom 2
tel.: 0590 58 333 fax.. 04 586 41 70
atelje@app-jesenice.com

št.
podjetja: IZS 1451

list: 3

risba:	SHEMA OPREME	merilo: 1:20
investitor:	Občina Jesenice, Cesta železarjev 6, Jesenice	
objekt:	OSNOVNA ŠOLA KOROŠKA BELA	
odg. projektant:	Silvija BABUREK, univ.dipl.inž.arh. ZAPS 0896 A	
št. načrta:	II/1566-1/07 - OPREMA	št. projekta: II/1566-1/07
načrt:	OPREMA	faza: PZI
		datum: maj 2014