



pogled spredaj

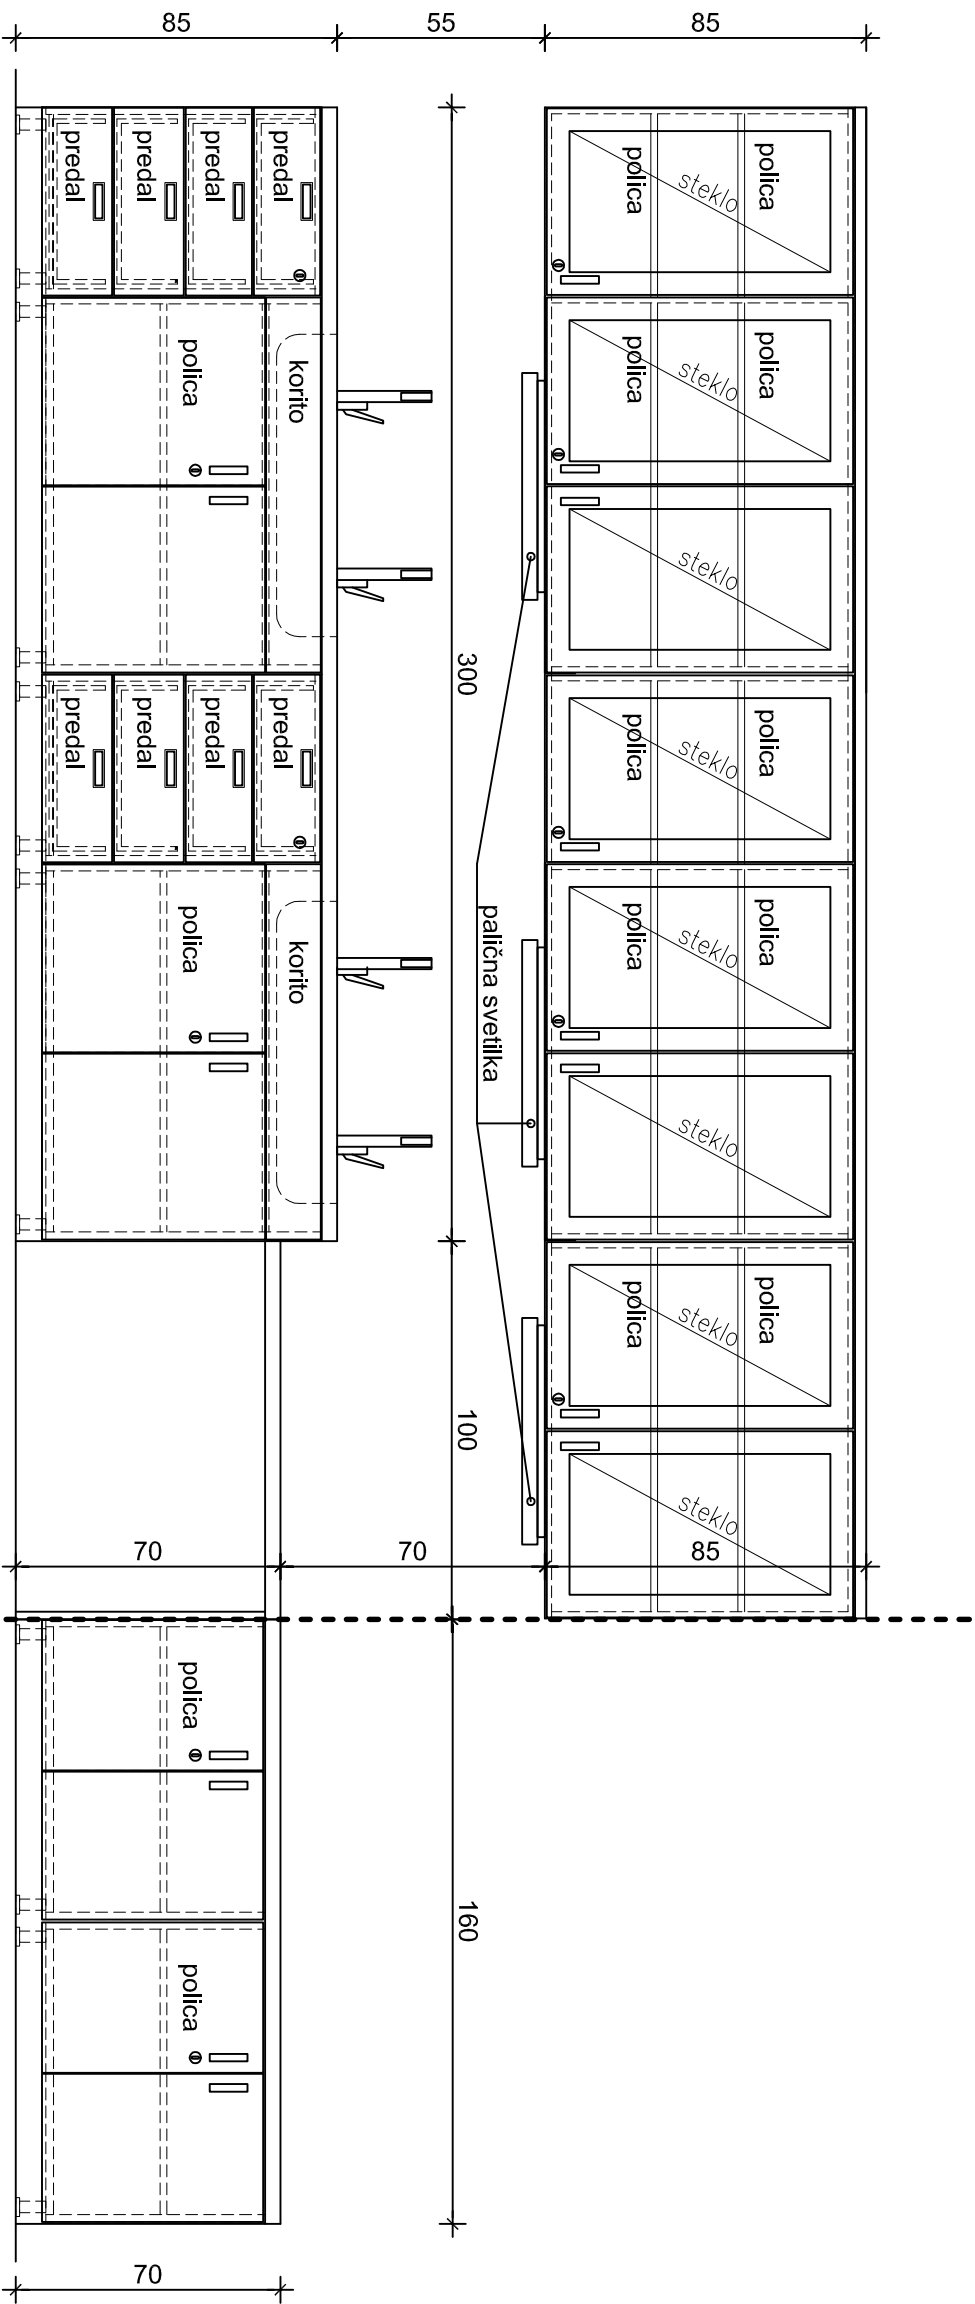

p1 - delovni pult v učilnici naravoslovja p2 - pult pod akvarijem / terarijem

DIMENZIJE OBVEZNO PERVERITI NA OBJEKTU!

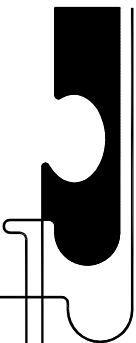

atelje

za
prostorsko
projektiranje
jesenice d.o.o. Pod gozdom 2
tel.: 0590 58 333 fax.: 04 586 41 70
atelje@apj-jesenice.com

št.
podjetja: IZS 1451

list: 6

risba:

SHEMA OPREME

merilo: 1:20

p1 - delovni pult v učilnici naravoslovja
p2 - pult pod akvarijem / terarijem

investitor:

Občina Jesenice, Cesta železarjev 6, Jesenice

objekt:

OSNOVNA ŠOLA KOROŠKA BELA

odg. projektant: Silvija BABUREK, univ.dipl.inž.arh. ZAPS 0896 A

št. načrta: II/1566-1/07 - OPREMA

št. projekta: II/1566-1/07

načrt:

OPREMA

faza:

PZI

datum: maj 2014